


VISTA FRONTAL DA RAMPA
ESCALA: 1/50

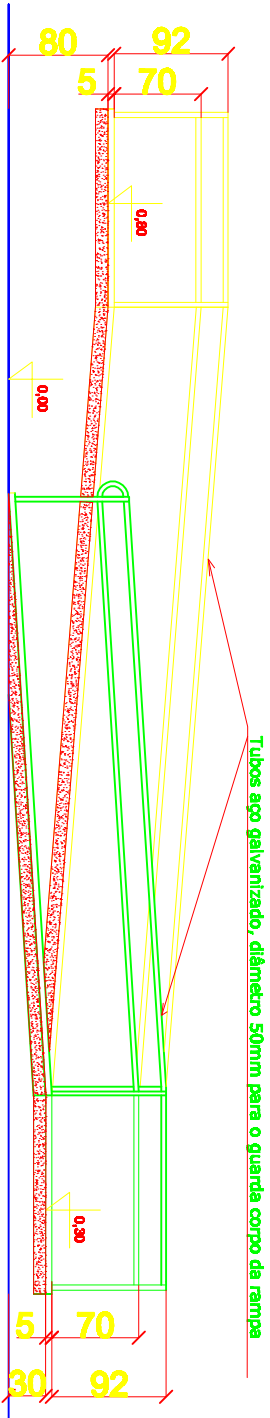

VISTA LATERAL DA RAMPA
ESCALA: 1/50

PRODUCED BY AN AUTODESK EDUCATIONAL PRODUCT

PROGRAMA PROINFÂNCIA - PROJETO TIPO C
CRECHE BAIRRO NOSSA SENHORA APARECIDA

PROponente:

PREFEITURA MUNICIPAL DE PIRAPORANGA

Cidade:

Pirapora

França:

2/3

R.T.:

MARCELO DE OLIVEIRA ROSA
ARQUITETO E URBANISTA
CAUUB: 95.530-8

PRODUCED BY AN AUTODESK EDUCATIONAL PRODUCT