


PRODUCED BY AN AUTODESK EDUCATIONAL PRODUCT

PRODUCED BY AN AUTODESK EDUCATIONAL PRODUCT

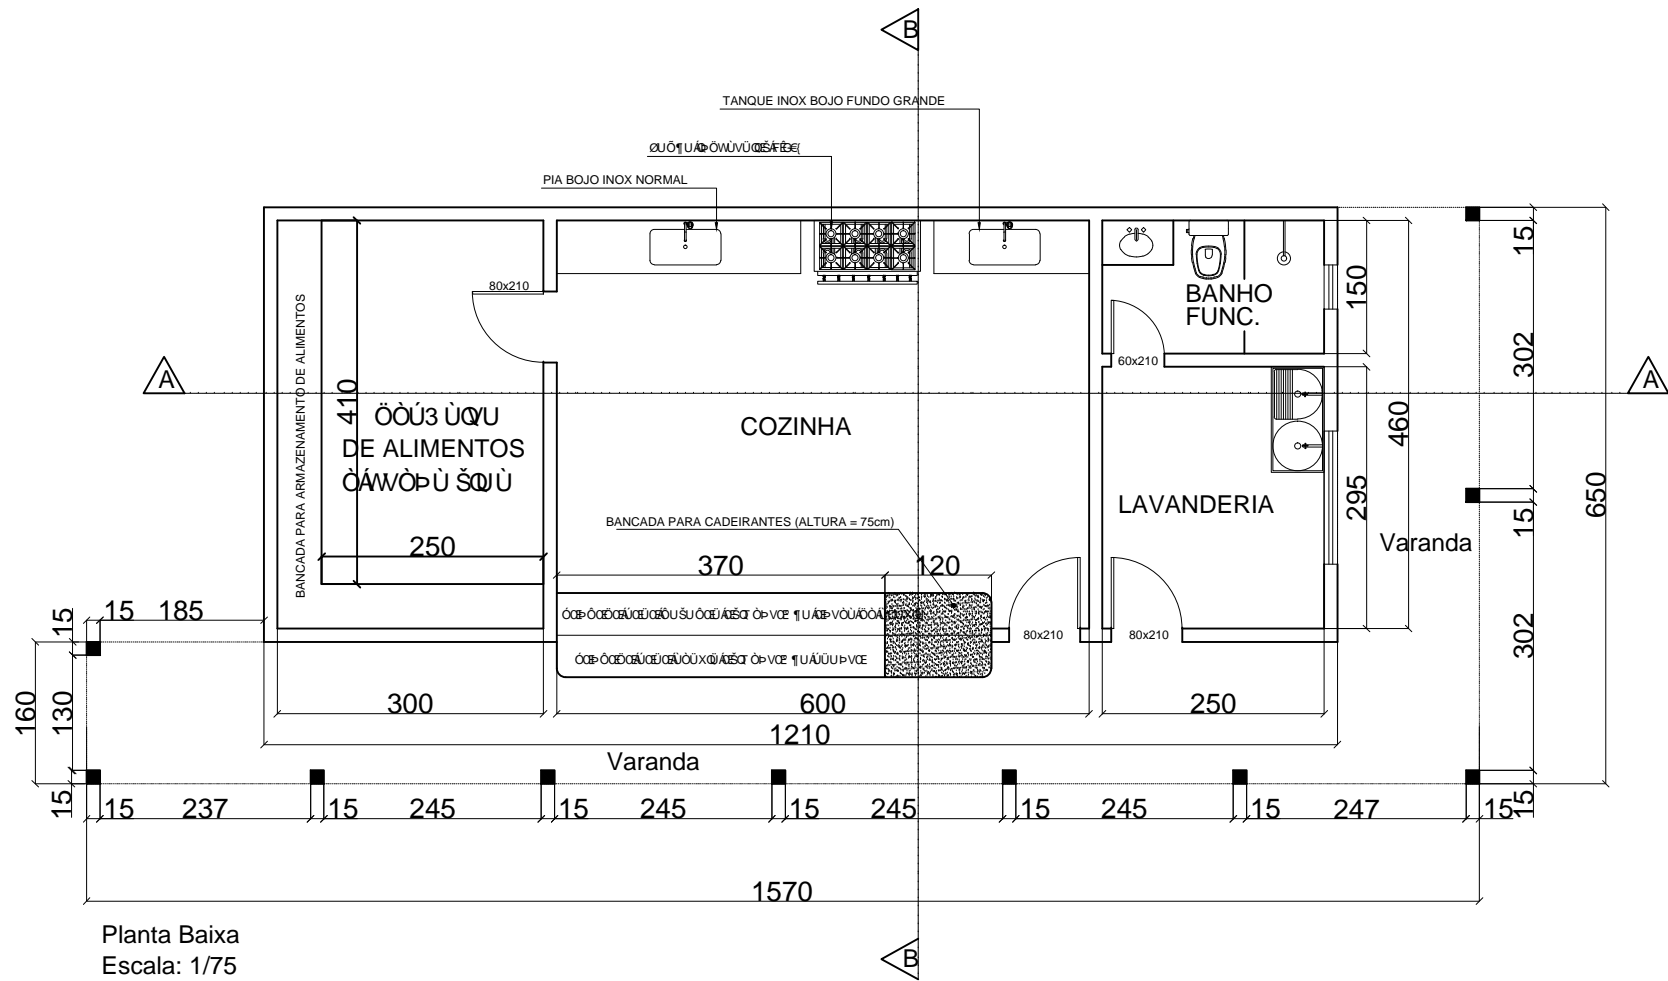

7 ÜÖÖÄUVÖSÄZÖÖÖÖÜÄNHÖÖ

**Obra:** Construção da Cozinha para escola Maria Josefina  
**Município:** Pirapora MG  
**Endereço:** Rua Major Américo Ferreira Lima, 701 - Industrial

PROJETO  
Arquitetônico

PROPRIETÁRIO:  
ESC. MUN. MARIA JOSEFINA  
 CIDADE:  
Pirapora  
 PRANCHA:  
1/5

Marcelo de Oliveira Rosa  
Arquiteto e Urbanista  
CAU: 95.930-8