


Detalhe da Cozinha
Escala 1:25

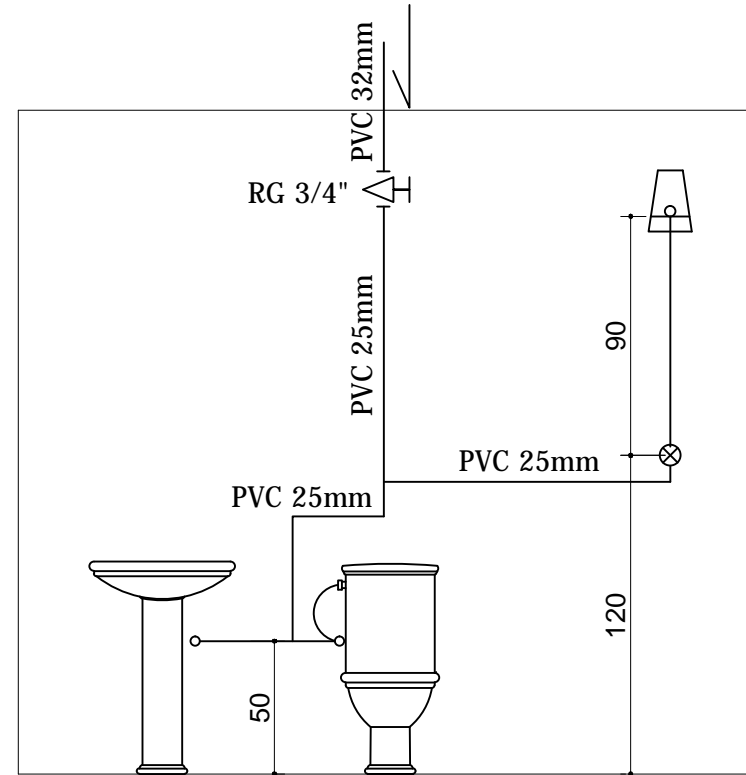

Detalhe Banheiro
Escala 1:25

7 U00AUV0SÁZ00000UÁNHÉE

Obra: Construção da Cozinha para escola Maria Josefina
Município: Pirapora MG
Endereço: Rua Major Américo Ferreira Lima, 701 - Industrial

PROJETO
Hidrosanitário

PROPRIETÁRIO: ESC. MUN. MARIA JOSEFINA	
CIDADE:	PRANCHA:

Marcelo de Oliveira Rosa
Arquiteto e Urbanista
CAU: 95.930-8