PRODUCED BY AN AUTODESK EDUCATIONAL PRODUCT

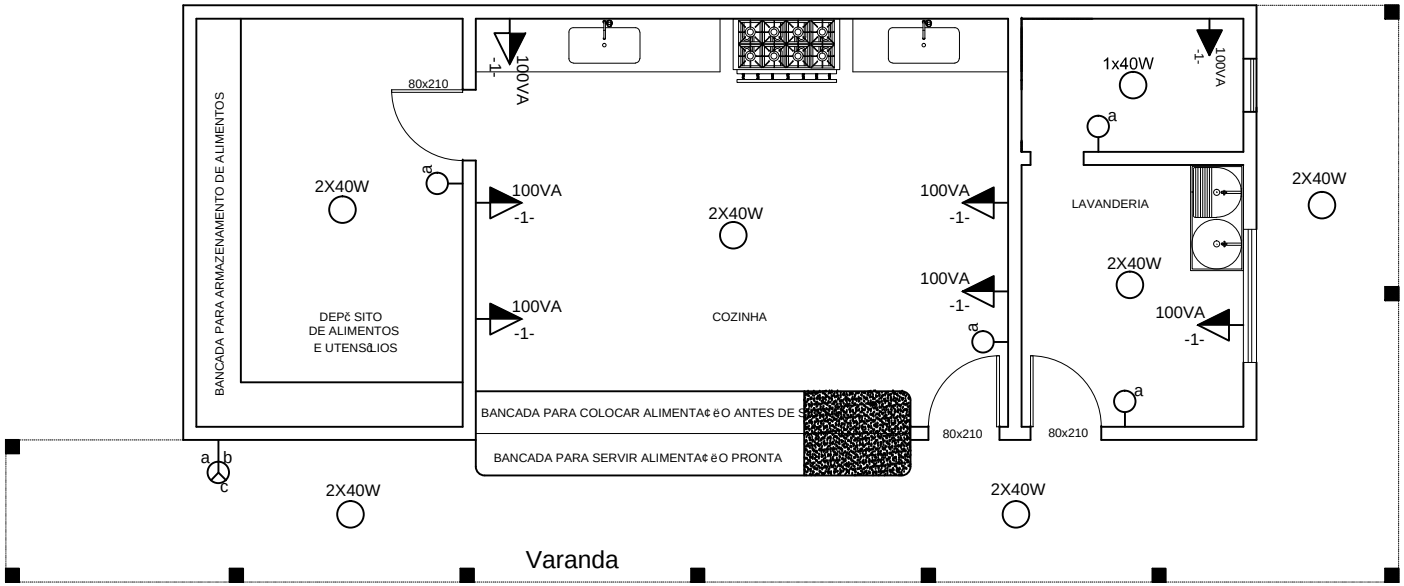

Planta Baixa
Escala: 1/75

CONVEN¢ì ES:	
100VA -1-	Tomada de for- a, instalada na parede, a uma altura de 110 cm do piso acabado.
100VA -1-	Tomada de for- a, instalada na parede, a uma altura de 220 cm do piso acabado.
-1- a 1x40W	Ponto de luz incandescente, instalado no teto.
-1- a 2x40W	Ponto de luz incandescente, instalado no teto.
a	Interruptor de uma tecla simples, instalado a 110cm do piso acabado.
a b c	Interruptor de tr° s telas simples, instalado a 110cm do piso acabado.

ĆREA TOTAL A EDIFICAR = 93,00mĮ

Obra: Construção da Cozinha para escola Maria Josefina
Município: Pirapora MG
Endereço: Rua Major Américo Ferreira Lima, 701 - Industrial

PROJETO
Elétrico

PROPRIETÁRIO:
ESC. MUN. MARIA JOSEFINA

CIDADE: Pirapora

PRANCHA: 1/5

Marcelo de Oliveira Rosa
Arquiteto e Urbanista
CAU: 95.930-8

PRODUCED BY AN AUTODESK EDUCATIONAL PRODUCT
PRODUCED BY AN AUTODESK EDUCATIONAL PRODUCT
PRODUCED BY AN AUTODESK EDUCATIONAL PRODUCT