




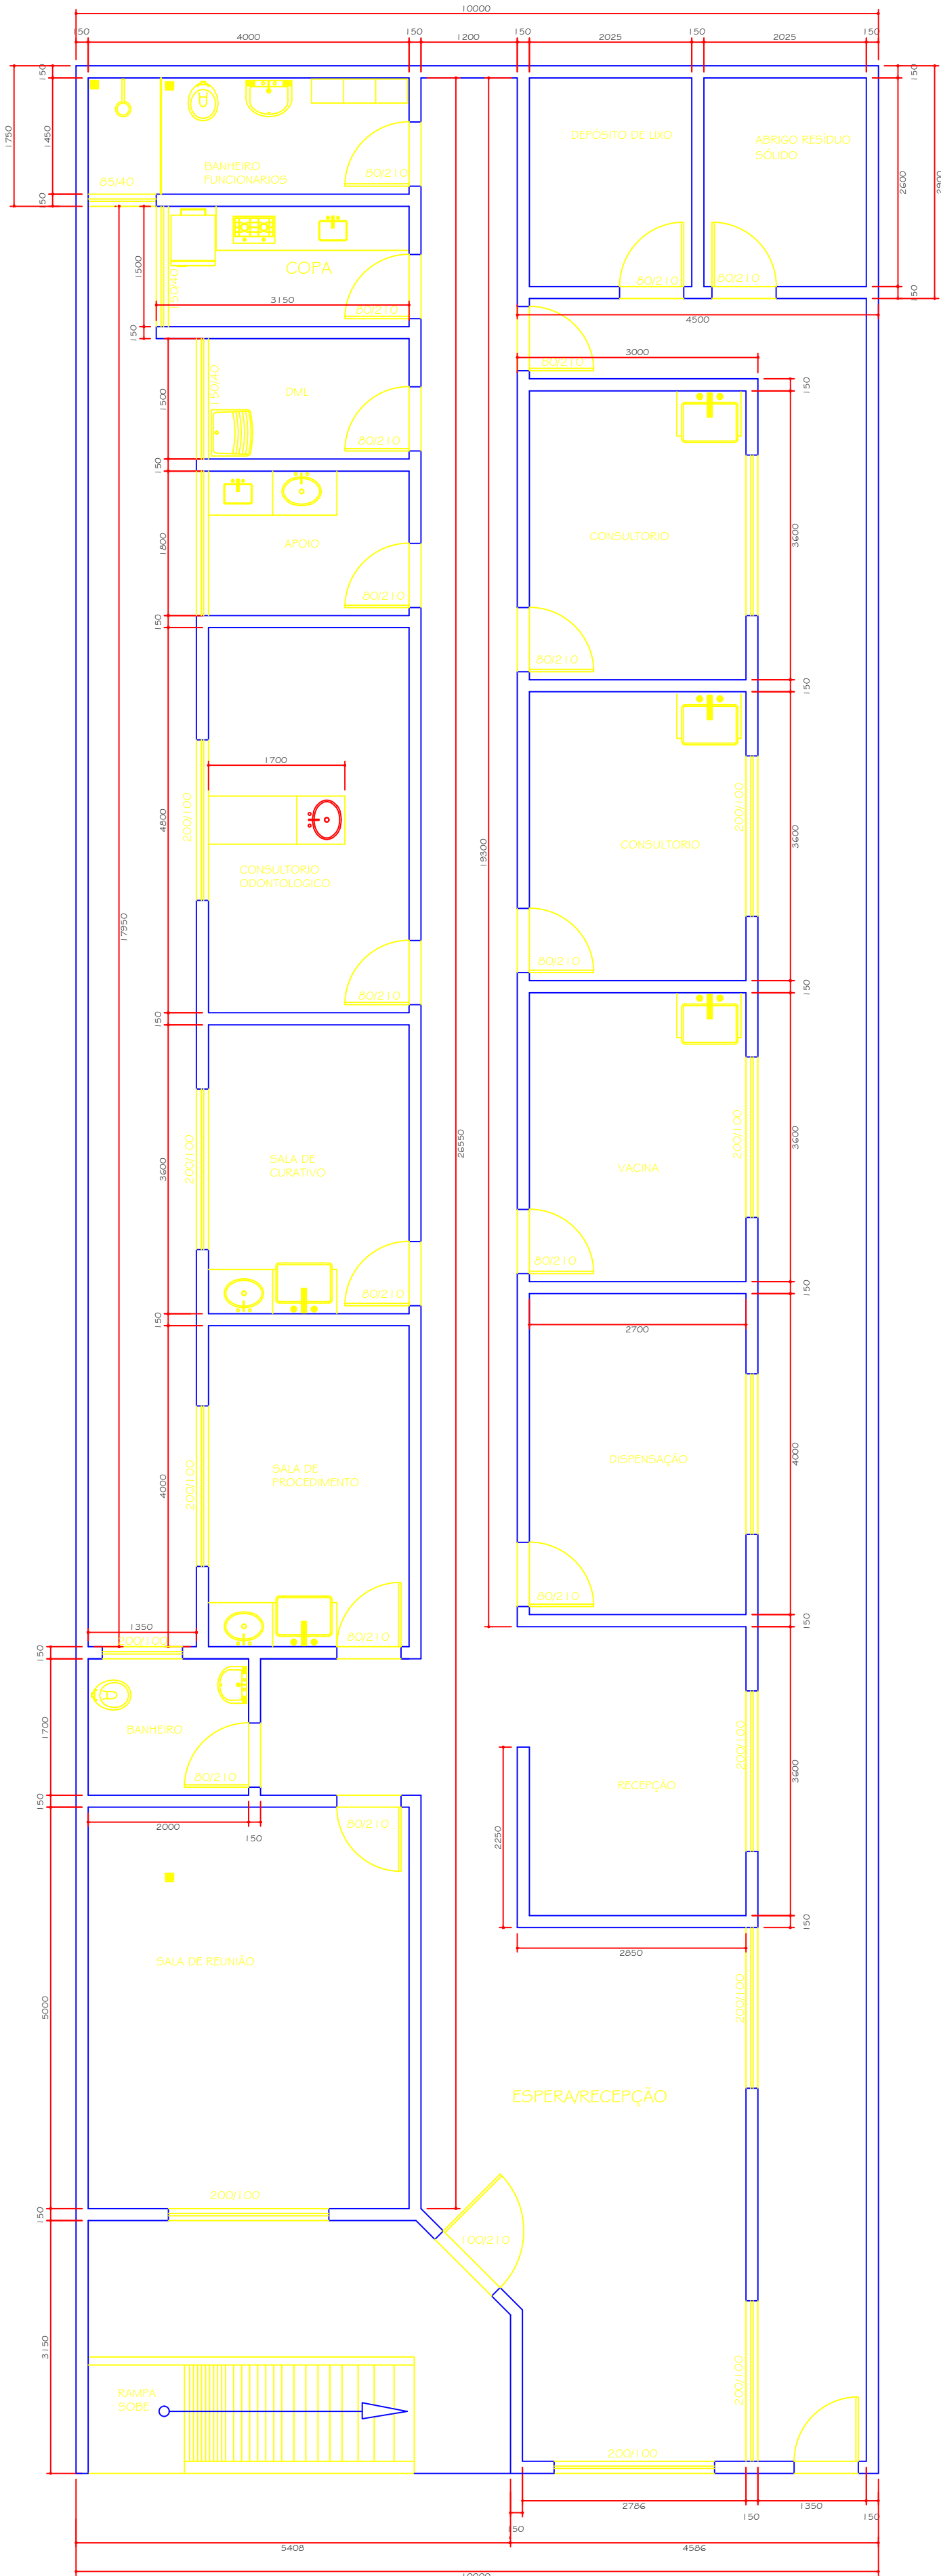


PLANTA

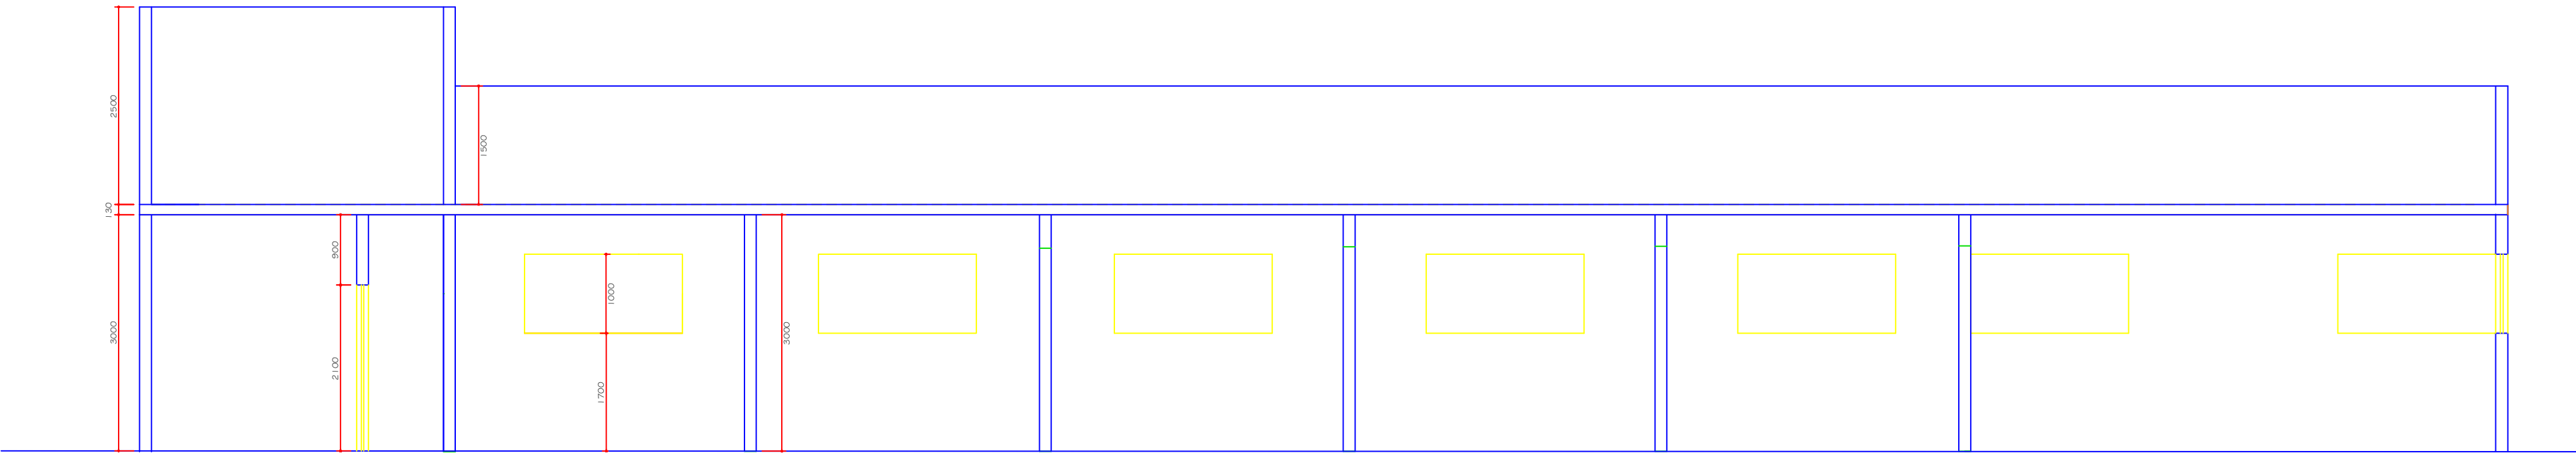


CORTE LONGITUDINAL

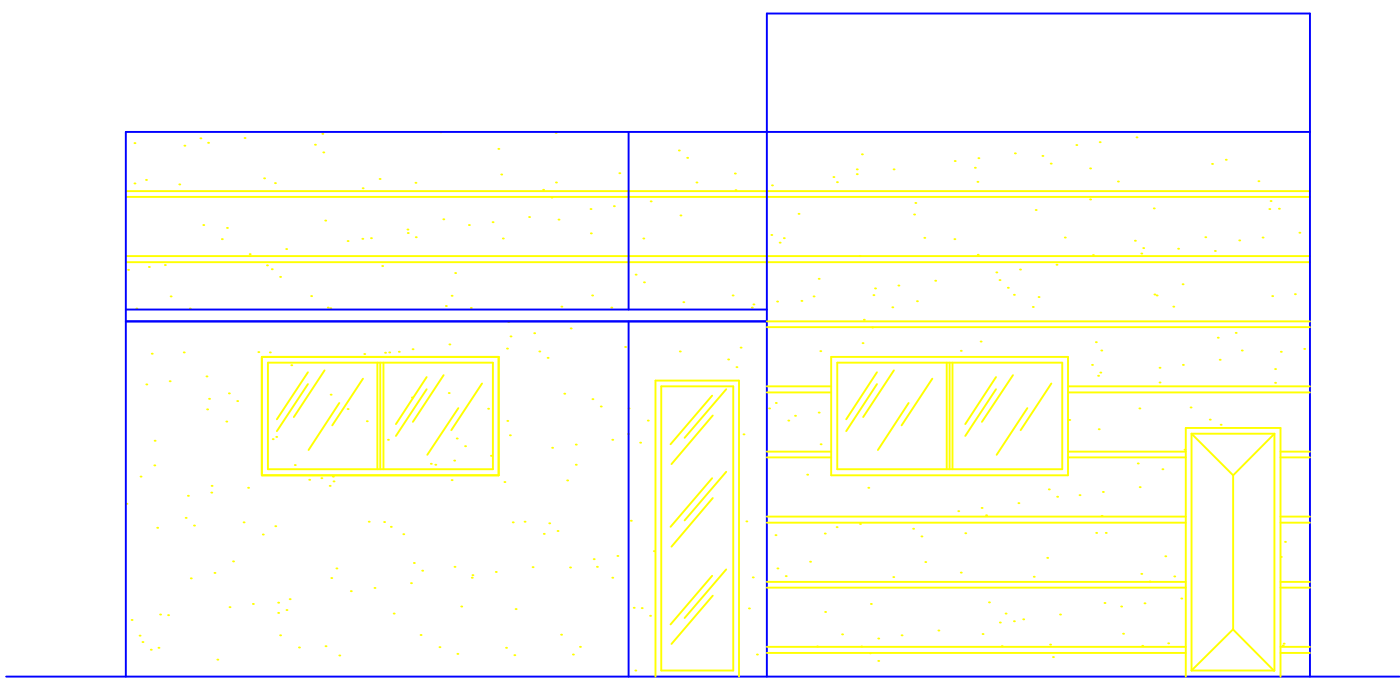


FACHADA

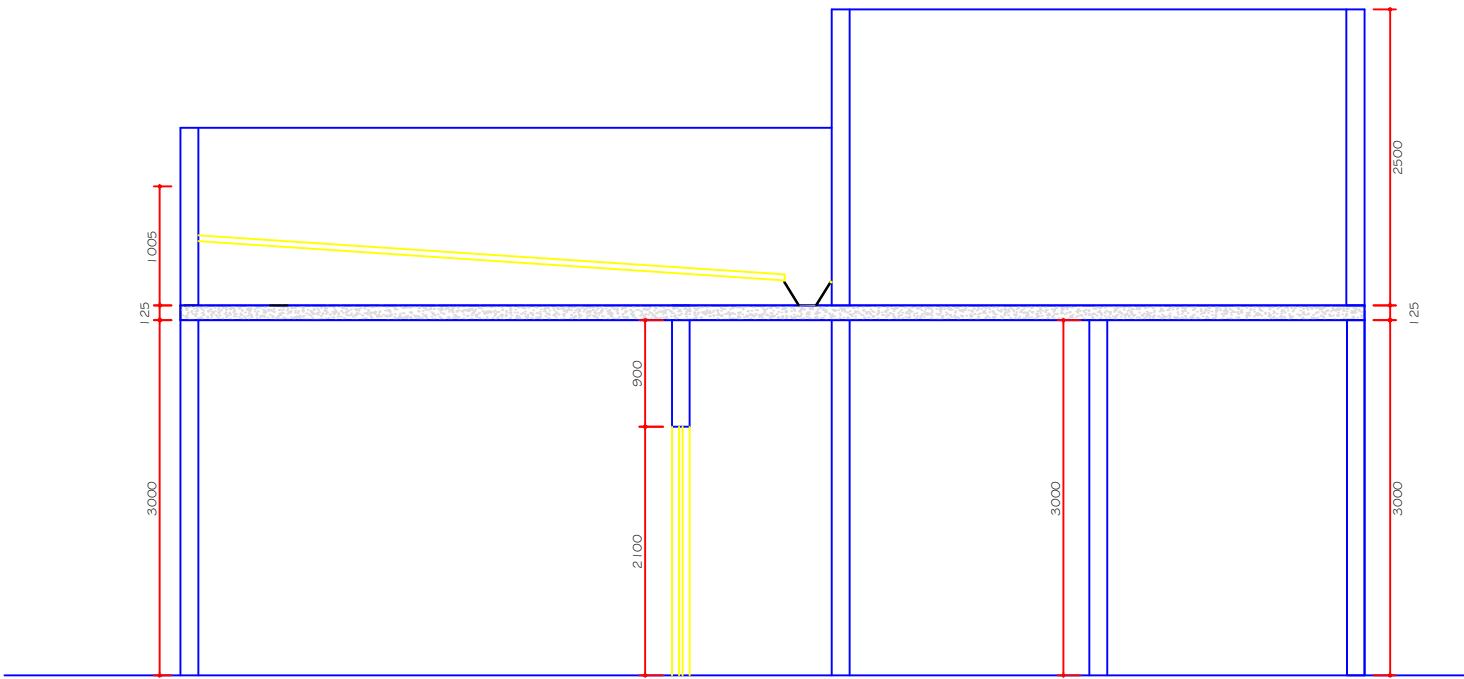

CORTE TRANSVERSAL

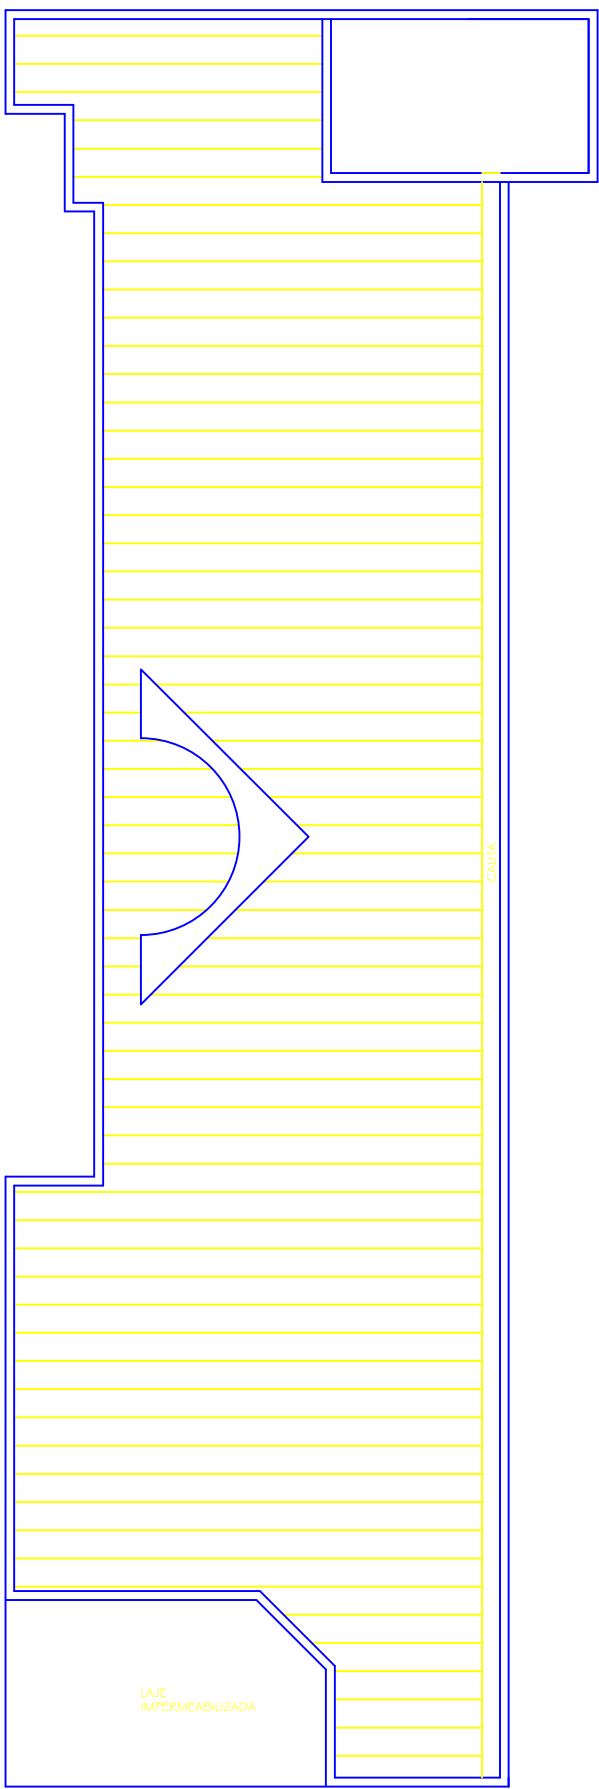

COBERTURA

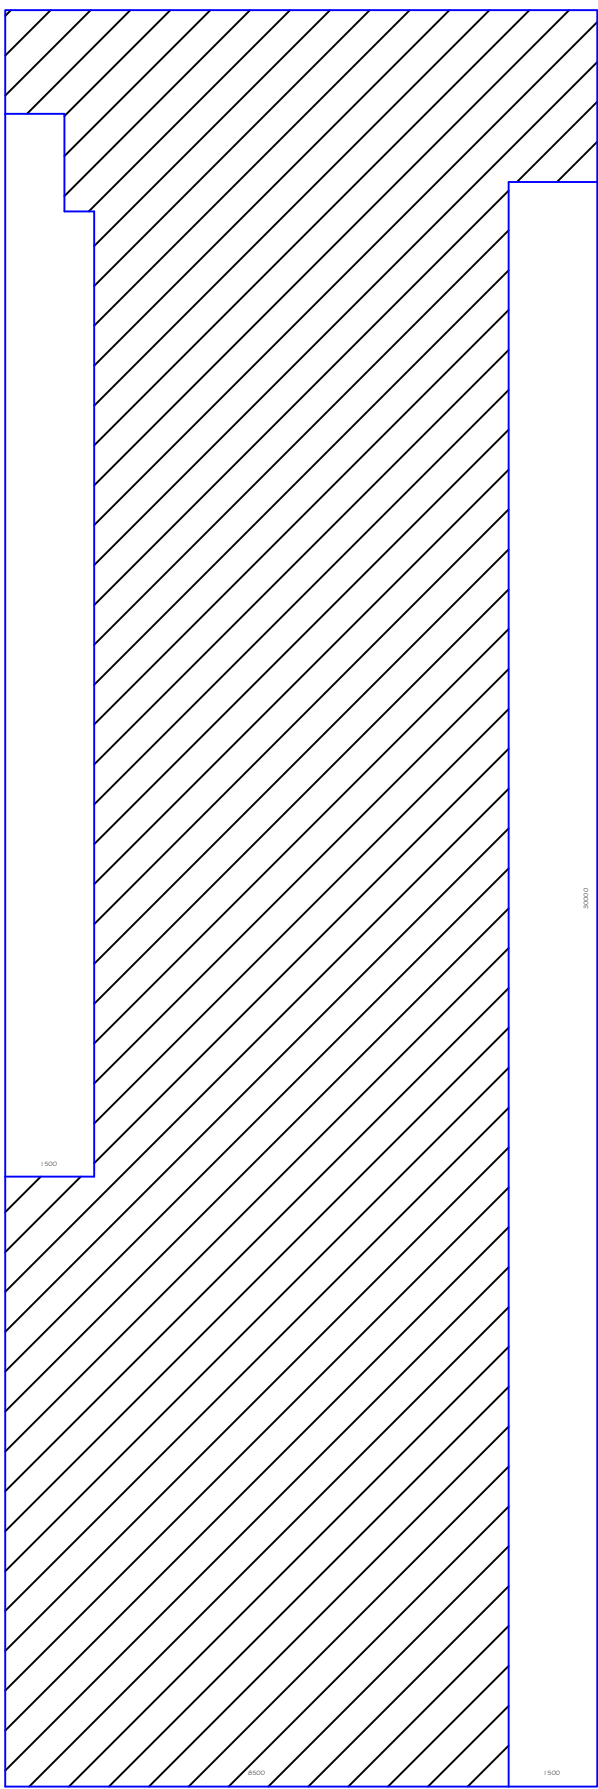

LOCAÇÃO

PROJETO NOME: JOSÉ CARLOS MARTINS END.: ENG. CIVIL - CREA: 15310		
EXECUÇÃO NOME: END.:		
PROPRIET. NOME: PREFEITURA MUNICIPAL DE PIRAPORA END.: RUA ANTONIO NASCIMENTO, 274 CENTRO-PIRAPORA (MG)		
DECLARAÇÕES: OS PROPRIETÁRIOS E OS RSTB DECLARAM ESTAR CIENTES QUE A APROVAÇÃO NESTE PROJETO NÃO SIGNIFICA O RECONHECIMENTO DA PREFEITURA DO DIREITO DE PROPRIEDADE DO TERRENO. O HABITE-SE SO SERÁ FORNECIDO PARA: 1º PROJETOS EXECUTADOS SEM MODIFICAÇÕES; 2º REDE DE ÁGUAS PLUVIAIS NÃO LIGADA À REDE DE ESGOTO E VICE-VERSA; 3º PLANTIO DE 1 ÁRVORE PARA CADA 1,2.00M DE PASSADO PAVIMENTADO, EM CONFORMIDADE COM A LEM 4052 ART. 33. DEVERÁ SER MANTIDA PARA FISCALIZAÇÃO NA OBRA UMA VIA DESTES DOCUMENTOS E O RESPECTIVO ALVARÁ DE LICENÇA.		
PARA USO DA PREFEITURA: REGULOS FRONTAL: APARTAMENTO LATERAL E DE FIANÇO: Nº DE UNIDADES: Nº DE VAGAS GARAGEM/ESTAC.: ZONAMENTO: COEFICIENTE DE APROVEITAMENTO: TAXA DE OCUPAÇÃO: ALTURA DA EDIFICAÇÃO:		
CREA		PREFEITURA
TÍTULO PROJETO ARQUITETÔNICO		FINALIDADE SAÚDE
DETALHE PLANTA-CORTES-FACHADA-COBERTURA-LOCAÇÃO		ESCALA INDICADA
ENDEREÇO DA OBRA: RUA CECÍLIA DO VALE MOREIRA, SN, 2 NOVA PIRAPORA-PIRAPORA (MG)		Nº DE PAVIMENTOS 01
INSCRIÇÃO CADASTRAL		DATA NOV./2013
MODIFICAÇÃO ÁREA INCLUIR ÁREA LICENCIADA ÁREA LICENCIADA ÁREA TOTAL		DESENHO 130 9993-5396
CONSTRUÇÃO ÁREA DO TERRENO ÁREA DE PROJEÇÃO OCUPAR ÁREA DE PROJEÇÃO OCUPAR ÁREA DE PROJEÇÃO OCUPAR		FOLHA 01/01