




PLANTA

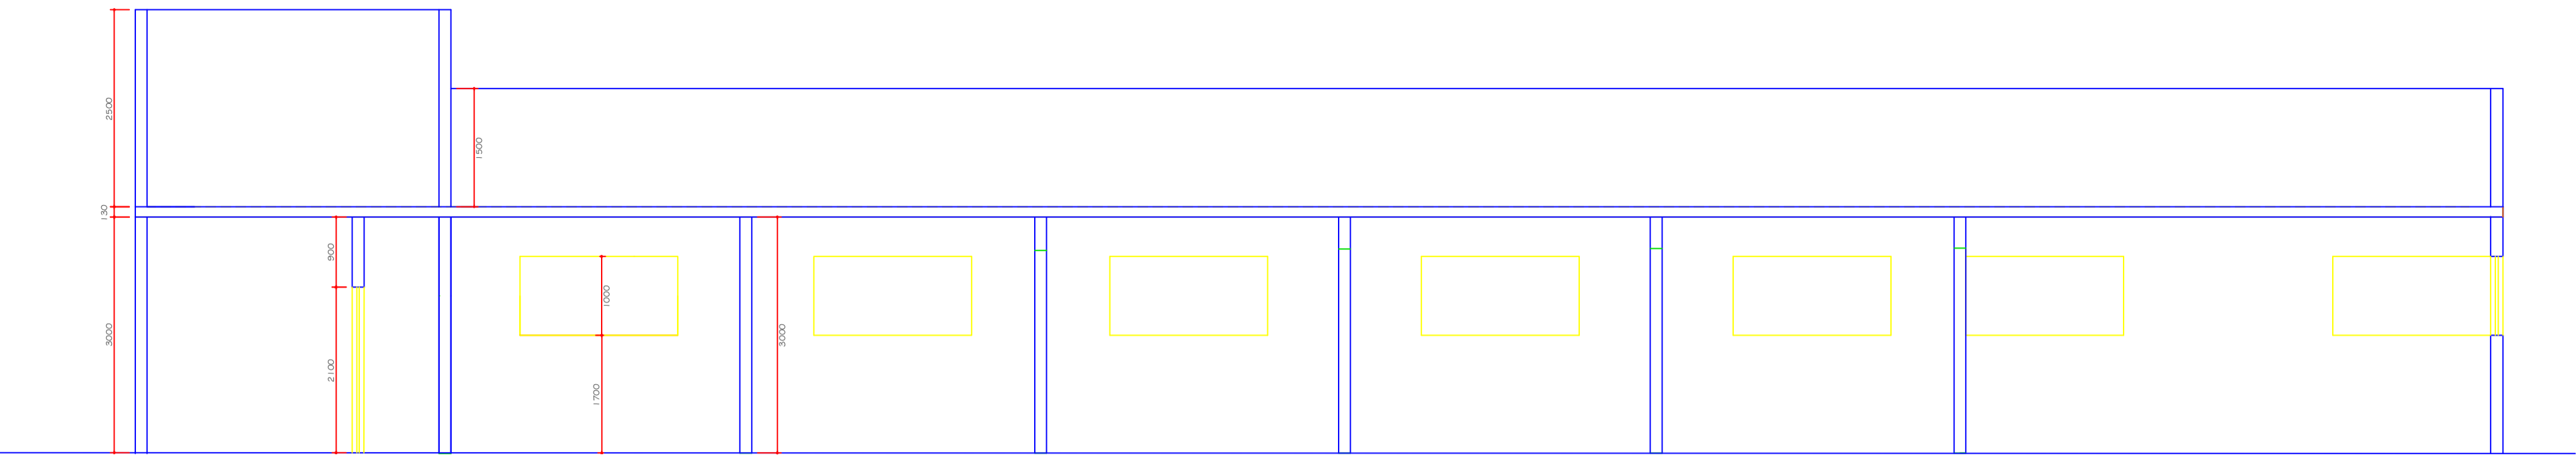


CORTE LONGITUDINAL

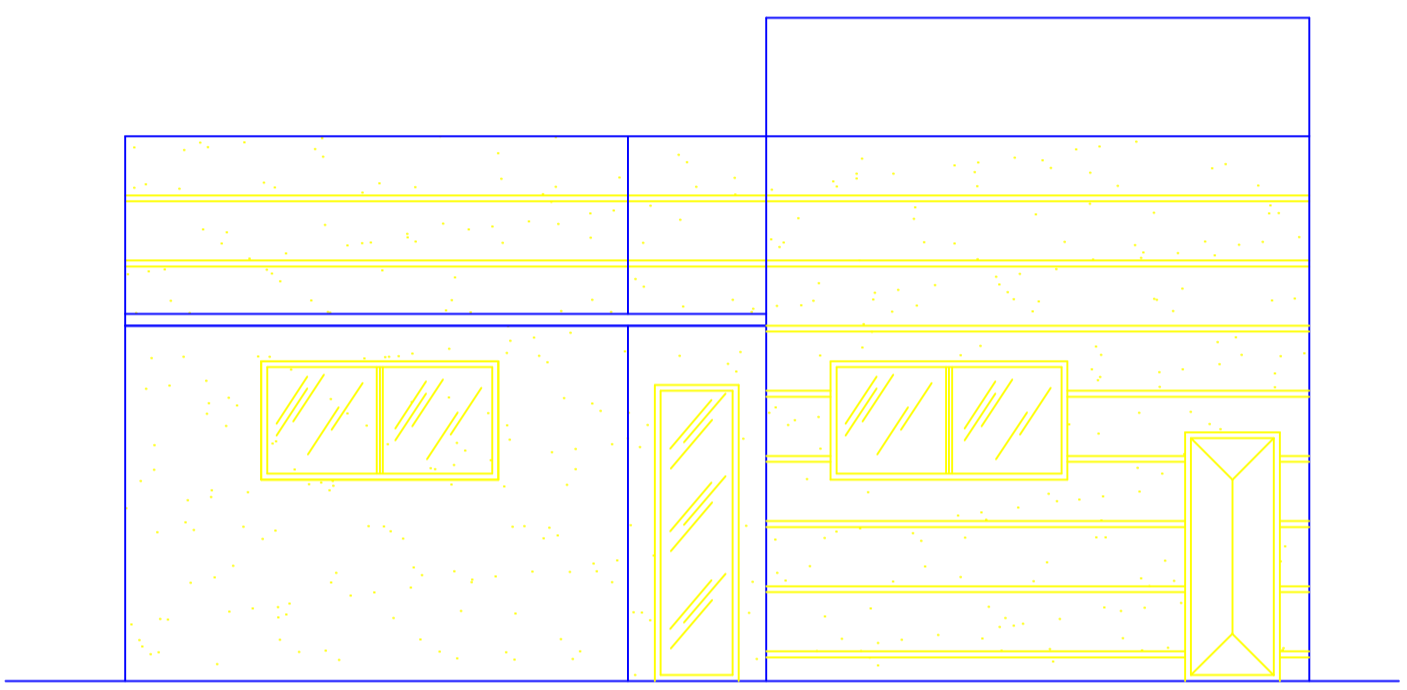


FACHADA

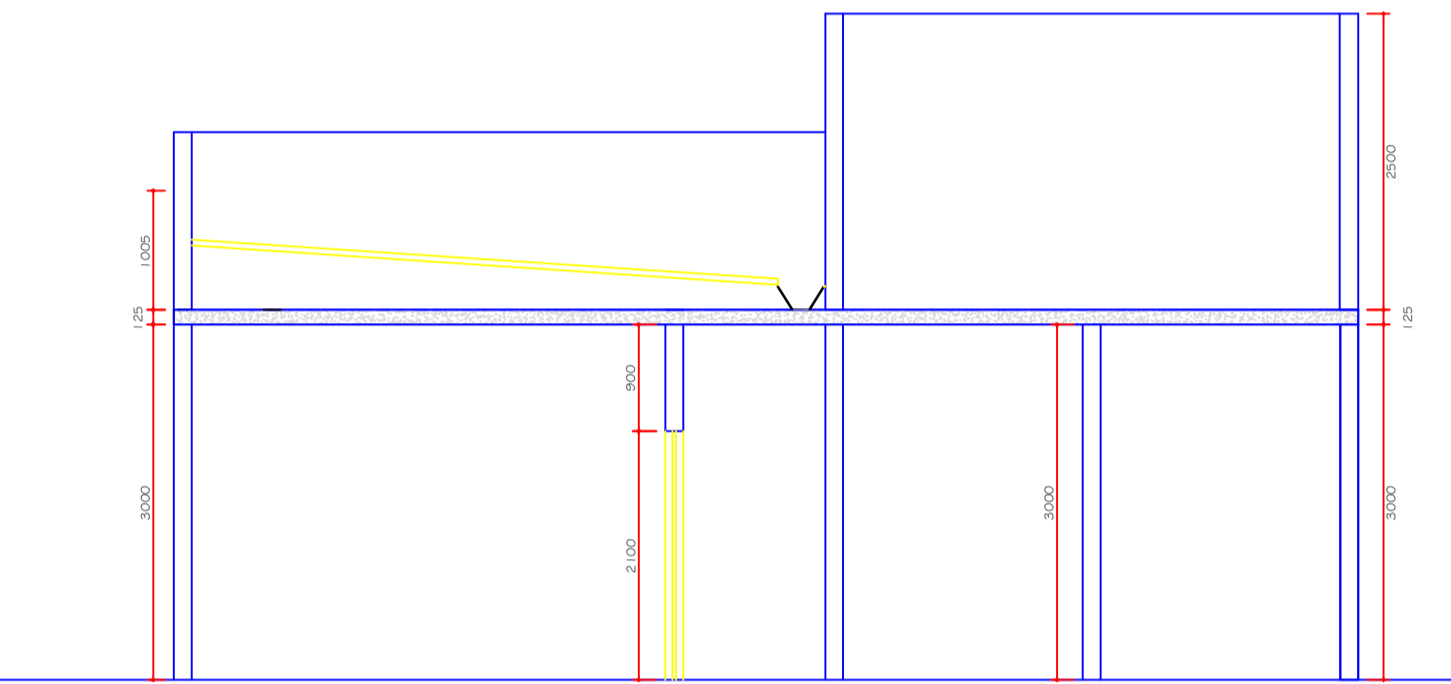

CORTE TRANSVERSAL

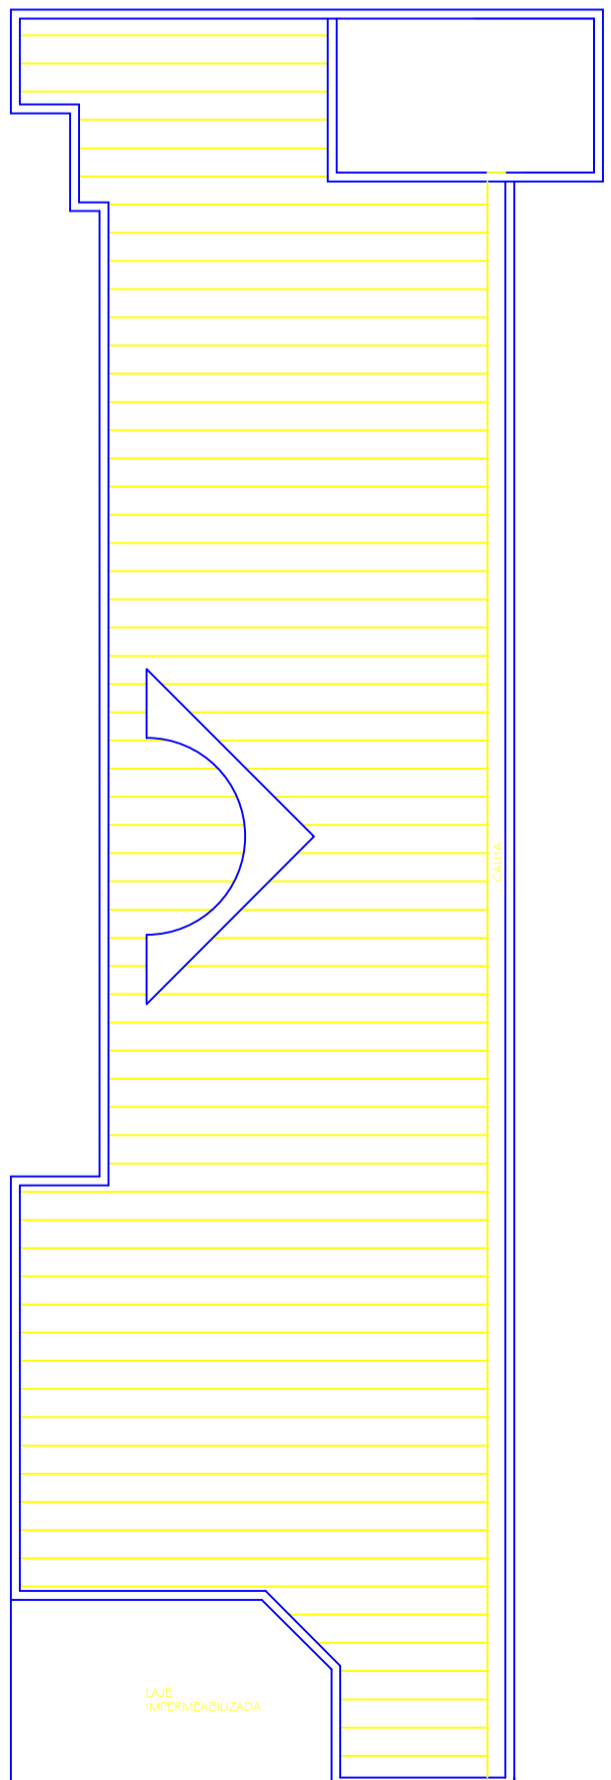

COBERTURA

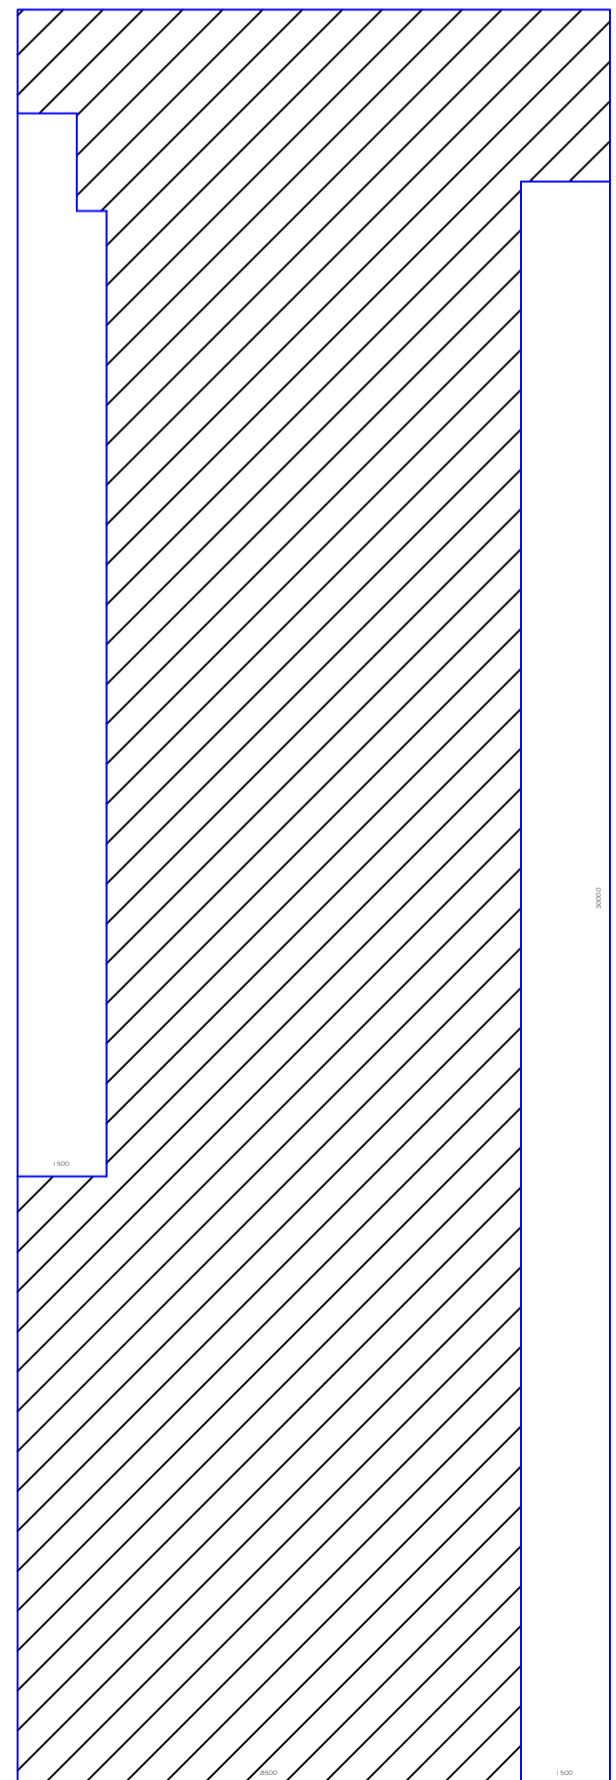

LOCAÇÃO

<b>PROJETO</b> NOME: JOSE CARLOS MARTINS END.: <b>EXECUÇÃO</b> NOME: END.: <b>PROPRIET.</b> NOME: PREFEITURA MUNICIPAL DE PIRAPORA END.: RUA ANTONIO NASCIMENTO, 274 CENTRO-PIRAPORA (MG)		
REGULARIDADE: PARA USO DA PREFEITURA AFASAMENTO LATERAL E DE FUNDO: Nº DE UNIDADES: Nº DE VAGAS GARAGEM/STAG.: ZONAMENTO: COEFICIENTE DE APROVEITAMENTO: TAXA DE OCUPIÇÃO: ALTURA DA EDIFICAÇÃO: C.R.E.A.		
DECLARAÇÕES: OS PROPRIETÁRIOS E OS RSI DECLARAM ESTAR CIENTES QUE A APROVAÇÃO DESTE PROJETO NÃO SIGNIFICA O RECONHECIMENTO DA PREFEITURA DO DIREITO DE PROPRIEDADE DO TERRENO. O IMBITE-SE-ÃO SERÁ FORNECIDO PARA: 1º PRODUTOS EXECUTADOS SEM MODIFICAÇÕES; 2º REDE DE ÁGUA PLUVIAL NÃO LIGADA A REDE DE ESGOTO E VÍZE-VERSA 3º PAVIMENTO DE 1 ANDAR PARA CADA 1,2 00M DE PAVIMENTO SEM CONFORMIDADE COM A LIT 492 ART. 33 DEVERÁ SER MANTIDA PARA FISCALIZAÇÃO NA OBRA UMA VIA DESTA OCUPAÇÃO E O RESPECTIVO ALVARÁ DE LICENÇA.		P.R.E.F.E.I.T.U.R.A.
TÍTULO: PROJETO ARQUITETONICO DETALHE: PLANTA-CORTES-FACHADA-COBERTURA-LOCAÇÃO ENDEREÇO DA OBRA: AV. BONIFÁCIO MACHADO MIRANDA - 5N.º CD. SANTA MARGARITA-PIRAPORA (MG)		
MODIFICAÇÃO ÁREA INCLUSA: ÁREA A INCLUIR: ÁREA LICENCIADA: ÁREA LICENCIADA: ÁREA TOTAL: m² m² m² m² m² CONSTRUÇÃO: ÁREA DO TERRENO: A. PROJEÇÃO DO PAV.: ÁREA LICENCIADA: ÁREA A LICENCIAR: ÁREA A EDIFICAR: ÁREA A ESCOVAR: m² m² m² m² m² 230,45 m²		DESENHO: 01/01 CAD 9993-5096 POUVA