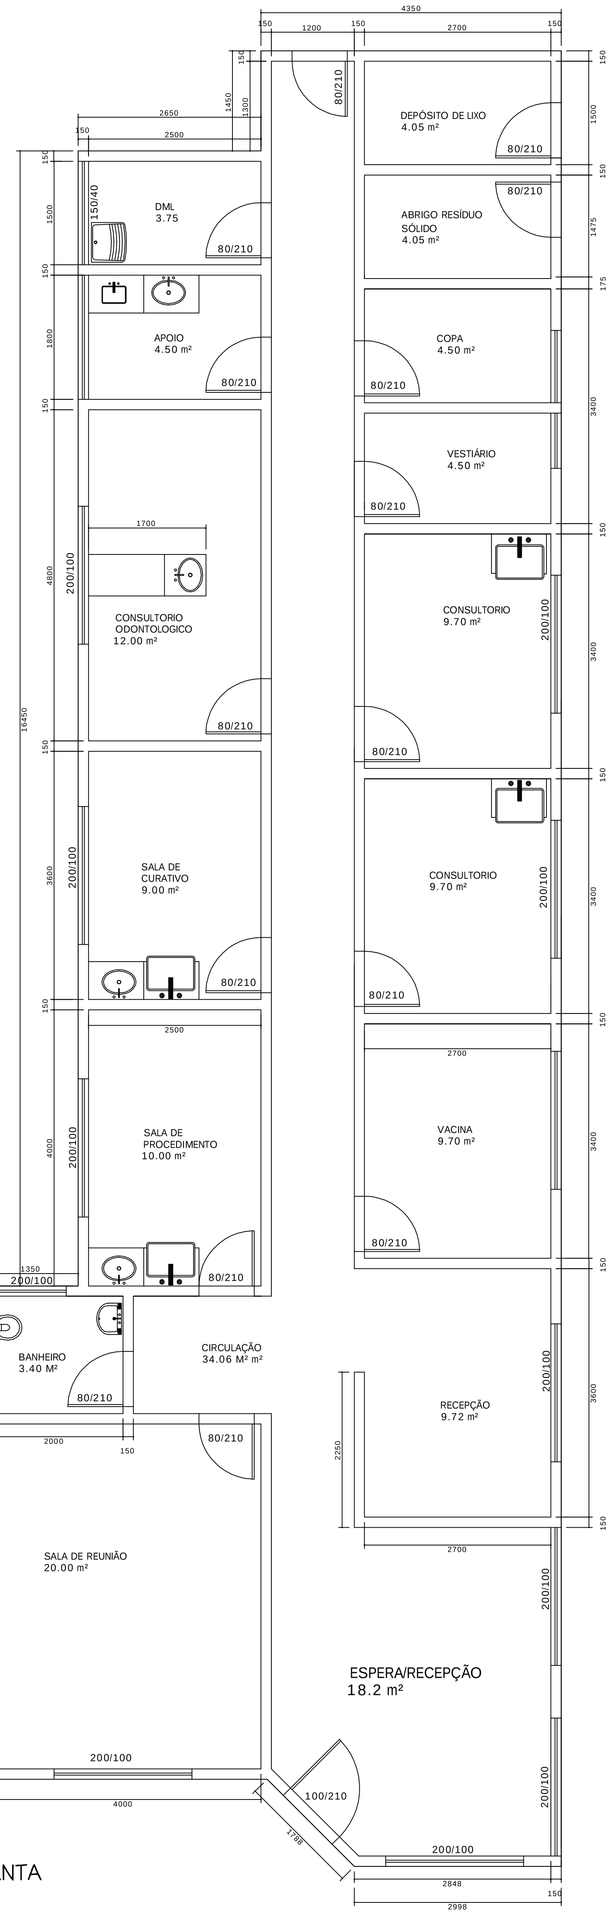

PLANTA

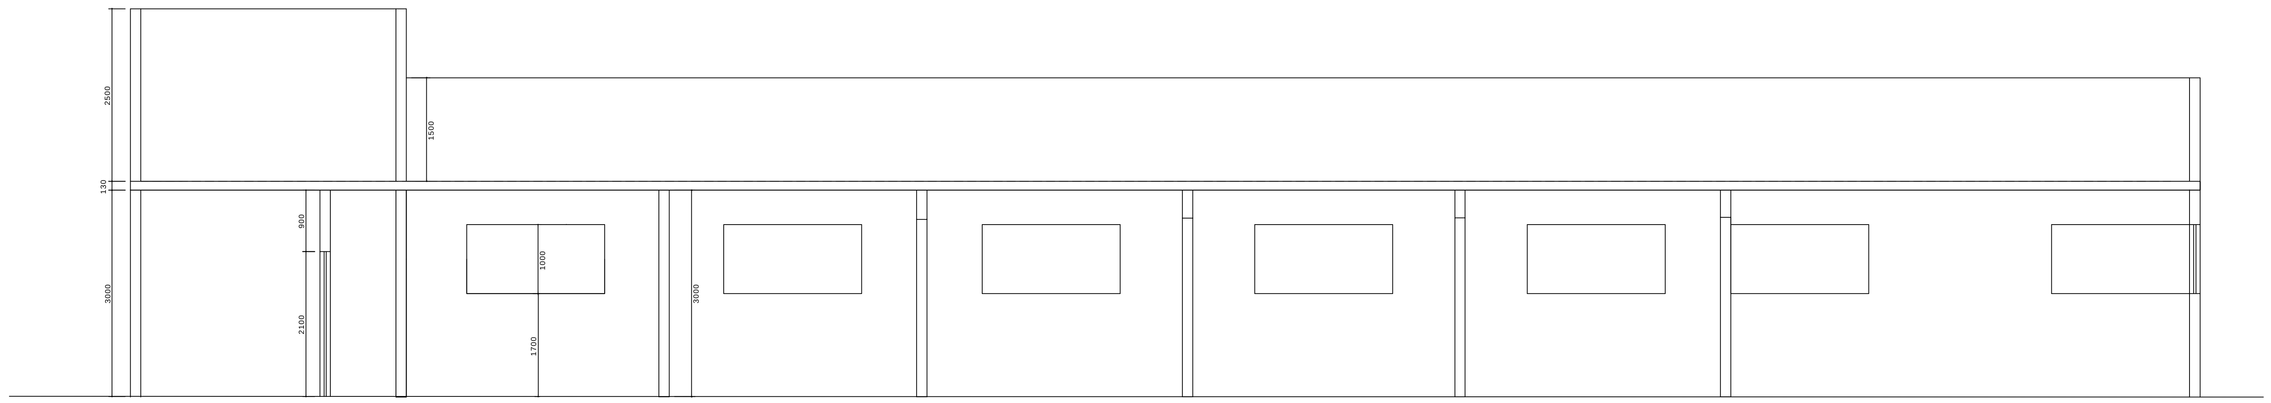

CORTE LONGITUDINAL

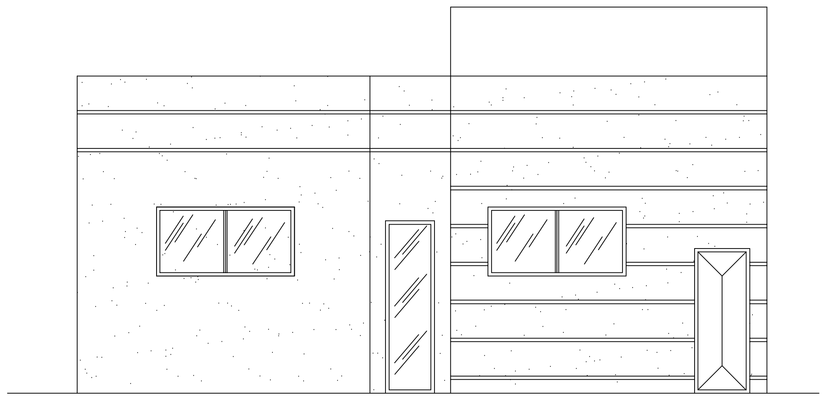

FACHADA

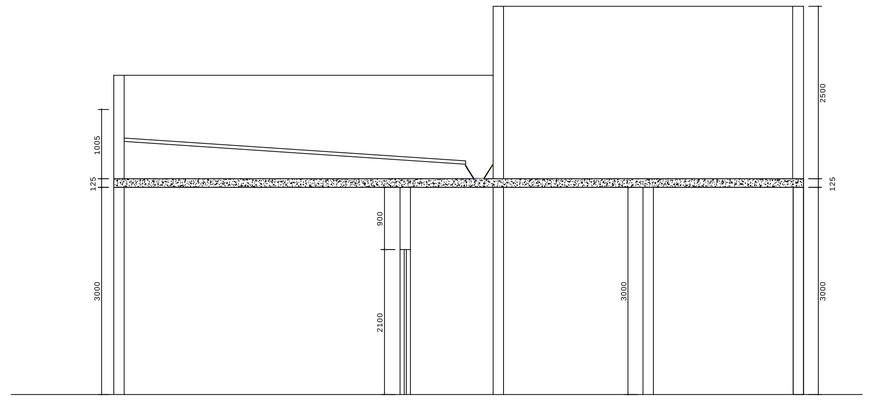

CORTE TRANSVERSAL

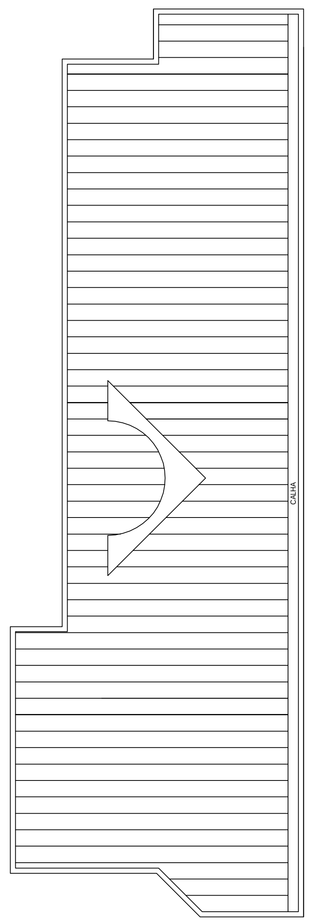

COBERTURA

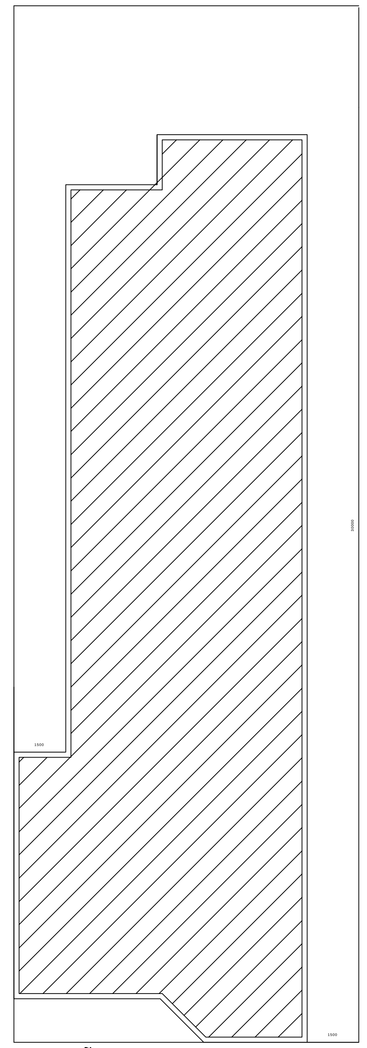

LOCAÇÃO

PROJETO

NOME: JOSÉ CARLOS MARTINS
ENG. CIVIL - CREA: 153/D

END.:

EXECUÇÃO

NOME:

END.:

PROPRIET.

NOME: PREFEITURA MUNICIPAL DE PIRAPORA

END.: RUA ANTONIO NASCIMENTO, 274
CENTRO-PIRAPORA (MG)

arquitectura
PROJETOS & CONSTRUÇÕES

PARA USO DA PREFEITURA

RECUO FRONTAL:	
AFASTAMENTOS LATERAL E DE FUNDO:	
Nº DE UNIDADES:	
Nº DE VAGAS GARAGEM/ESTAC.:	
ZONEAMENTO:	
COEFICIENTE DE APROVEITAMENTO:	
TAXA DE OCUPAÇÃO:	
ALTURA DA EDIFICAÇÃO:	

DECLARAÇÕES:

OS(S) PROPRIETÁRIO(S) E OS(S) RT(S)
DECLARAM ESTAR CIENTE QUE:
A APROVAÇÃO DESTE PROJETO NÃO SIGNIFICA O RECONHECIMENTO DA PREFEITURA DO DIREITO DE PROPRIEDADE DO TERRENO.

O HABITE-SE SÓ SERÁ FORNECIDO PARA:
1º PROJETOS EXECUTADOS SEM MODIFICAÇÕES.
2º REDE DE ÁGUAS PLUVIAIS NÃO LIGADA À REDE DE ESGOTO E VICE-VERSA
3º PLANTIO DE 1 ÁRVORE PARA CADA 12.00m DE PASSEIO PAVIMENTADO.
EM CONFORMIDADE COM A LEI 4/92 ART. 33

DEVERÁ SER MANTIDA PARA FISCALIZAÇÃO NA OBRA UMA VIA DESTE DOCUMENTO E O RESPECTIVO ALVARÁ DE LICENÇA.

CREA

PREFEITURA

TÍTULO
PROJETO ARQUITETONICO

FINALIDADE
SAÚDE

DETALHE
PLANTA-CORTES-FACHADA-COBERTURA-LOCAÇÃO

ESCALA	Nº DE PAVIMENTOS	DATA
INDICADA	01	NOV./2013

ENDEREÇO DA OBRA:
RUA M. S/N.º
MORADA DO SOL-PIRAPORA (MG)

INSCRIÇÃO CADASTRAL

DESENHO
(38) 9993-5866

MODIFICAÇÃO

ÁREA INCLUSA	ÁREA A INCLUIR	ÁREA LICENCIADA	ÁREA LICENCIADA A DESCONTAR	ÁREA TOTAL
m²	m²	m²	m²	m²

CONSTRUÇÃO

ÁREA DO TERRENO	Á. PROJEÇÃO OCUPAR.	ÁREA LÍQUIDA	ÁREA A DESCONTAR	ÁREA A EDIFICAR
360.00 m²	m²	m²	m²	186.82 m²

FOLHA
01/01