


Pavimentação das Ruas Antonio Pinheiro Filho, Adão de Jesus Ulisses Guimarães, São Paulo, Fortaleza e São Luiz
Bairro São Geraldo




PROJETO DE SINALIZAÇÃO

Eng. Civil José Carlos Martins
CREA : 1531D - AL

Helicimar Valle da Silveira
Prelheio Municipal de Pirapora

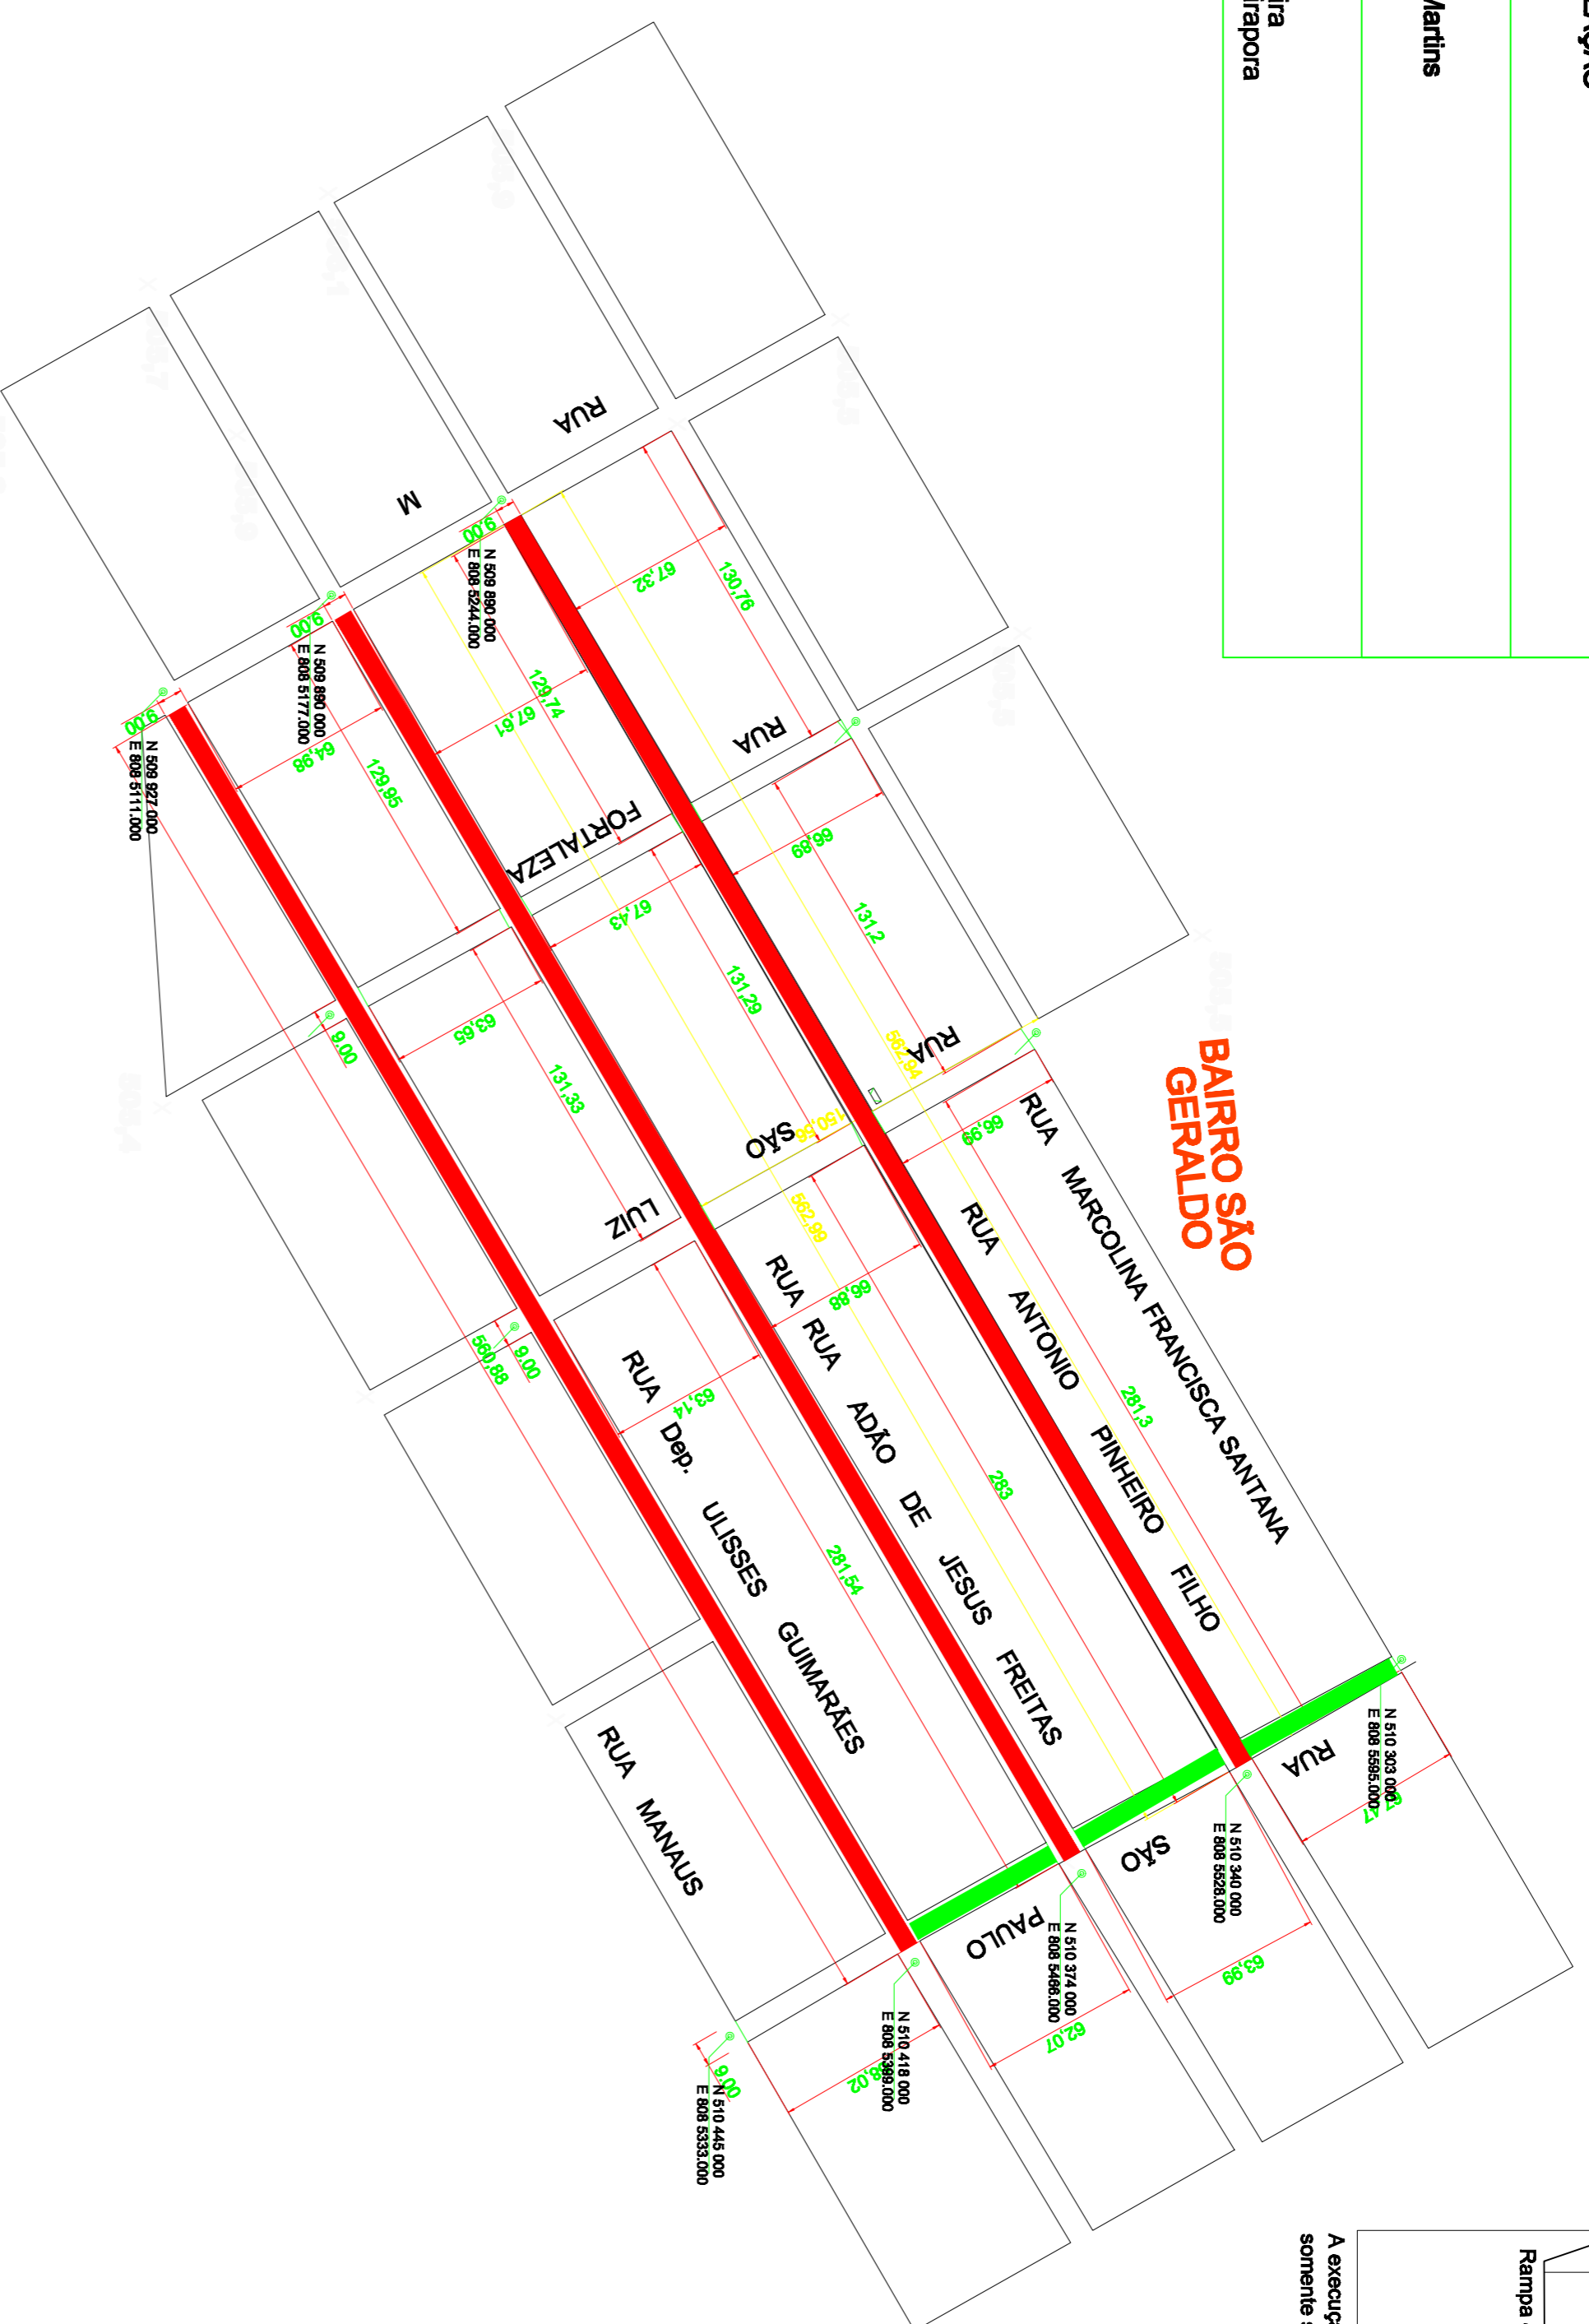


BAIRRO SÃO GERALDO

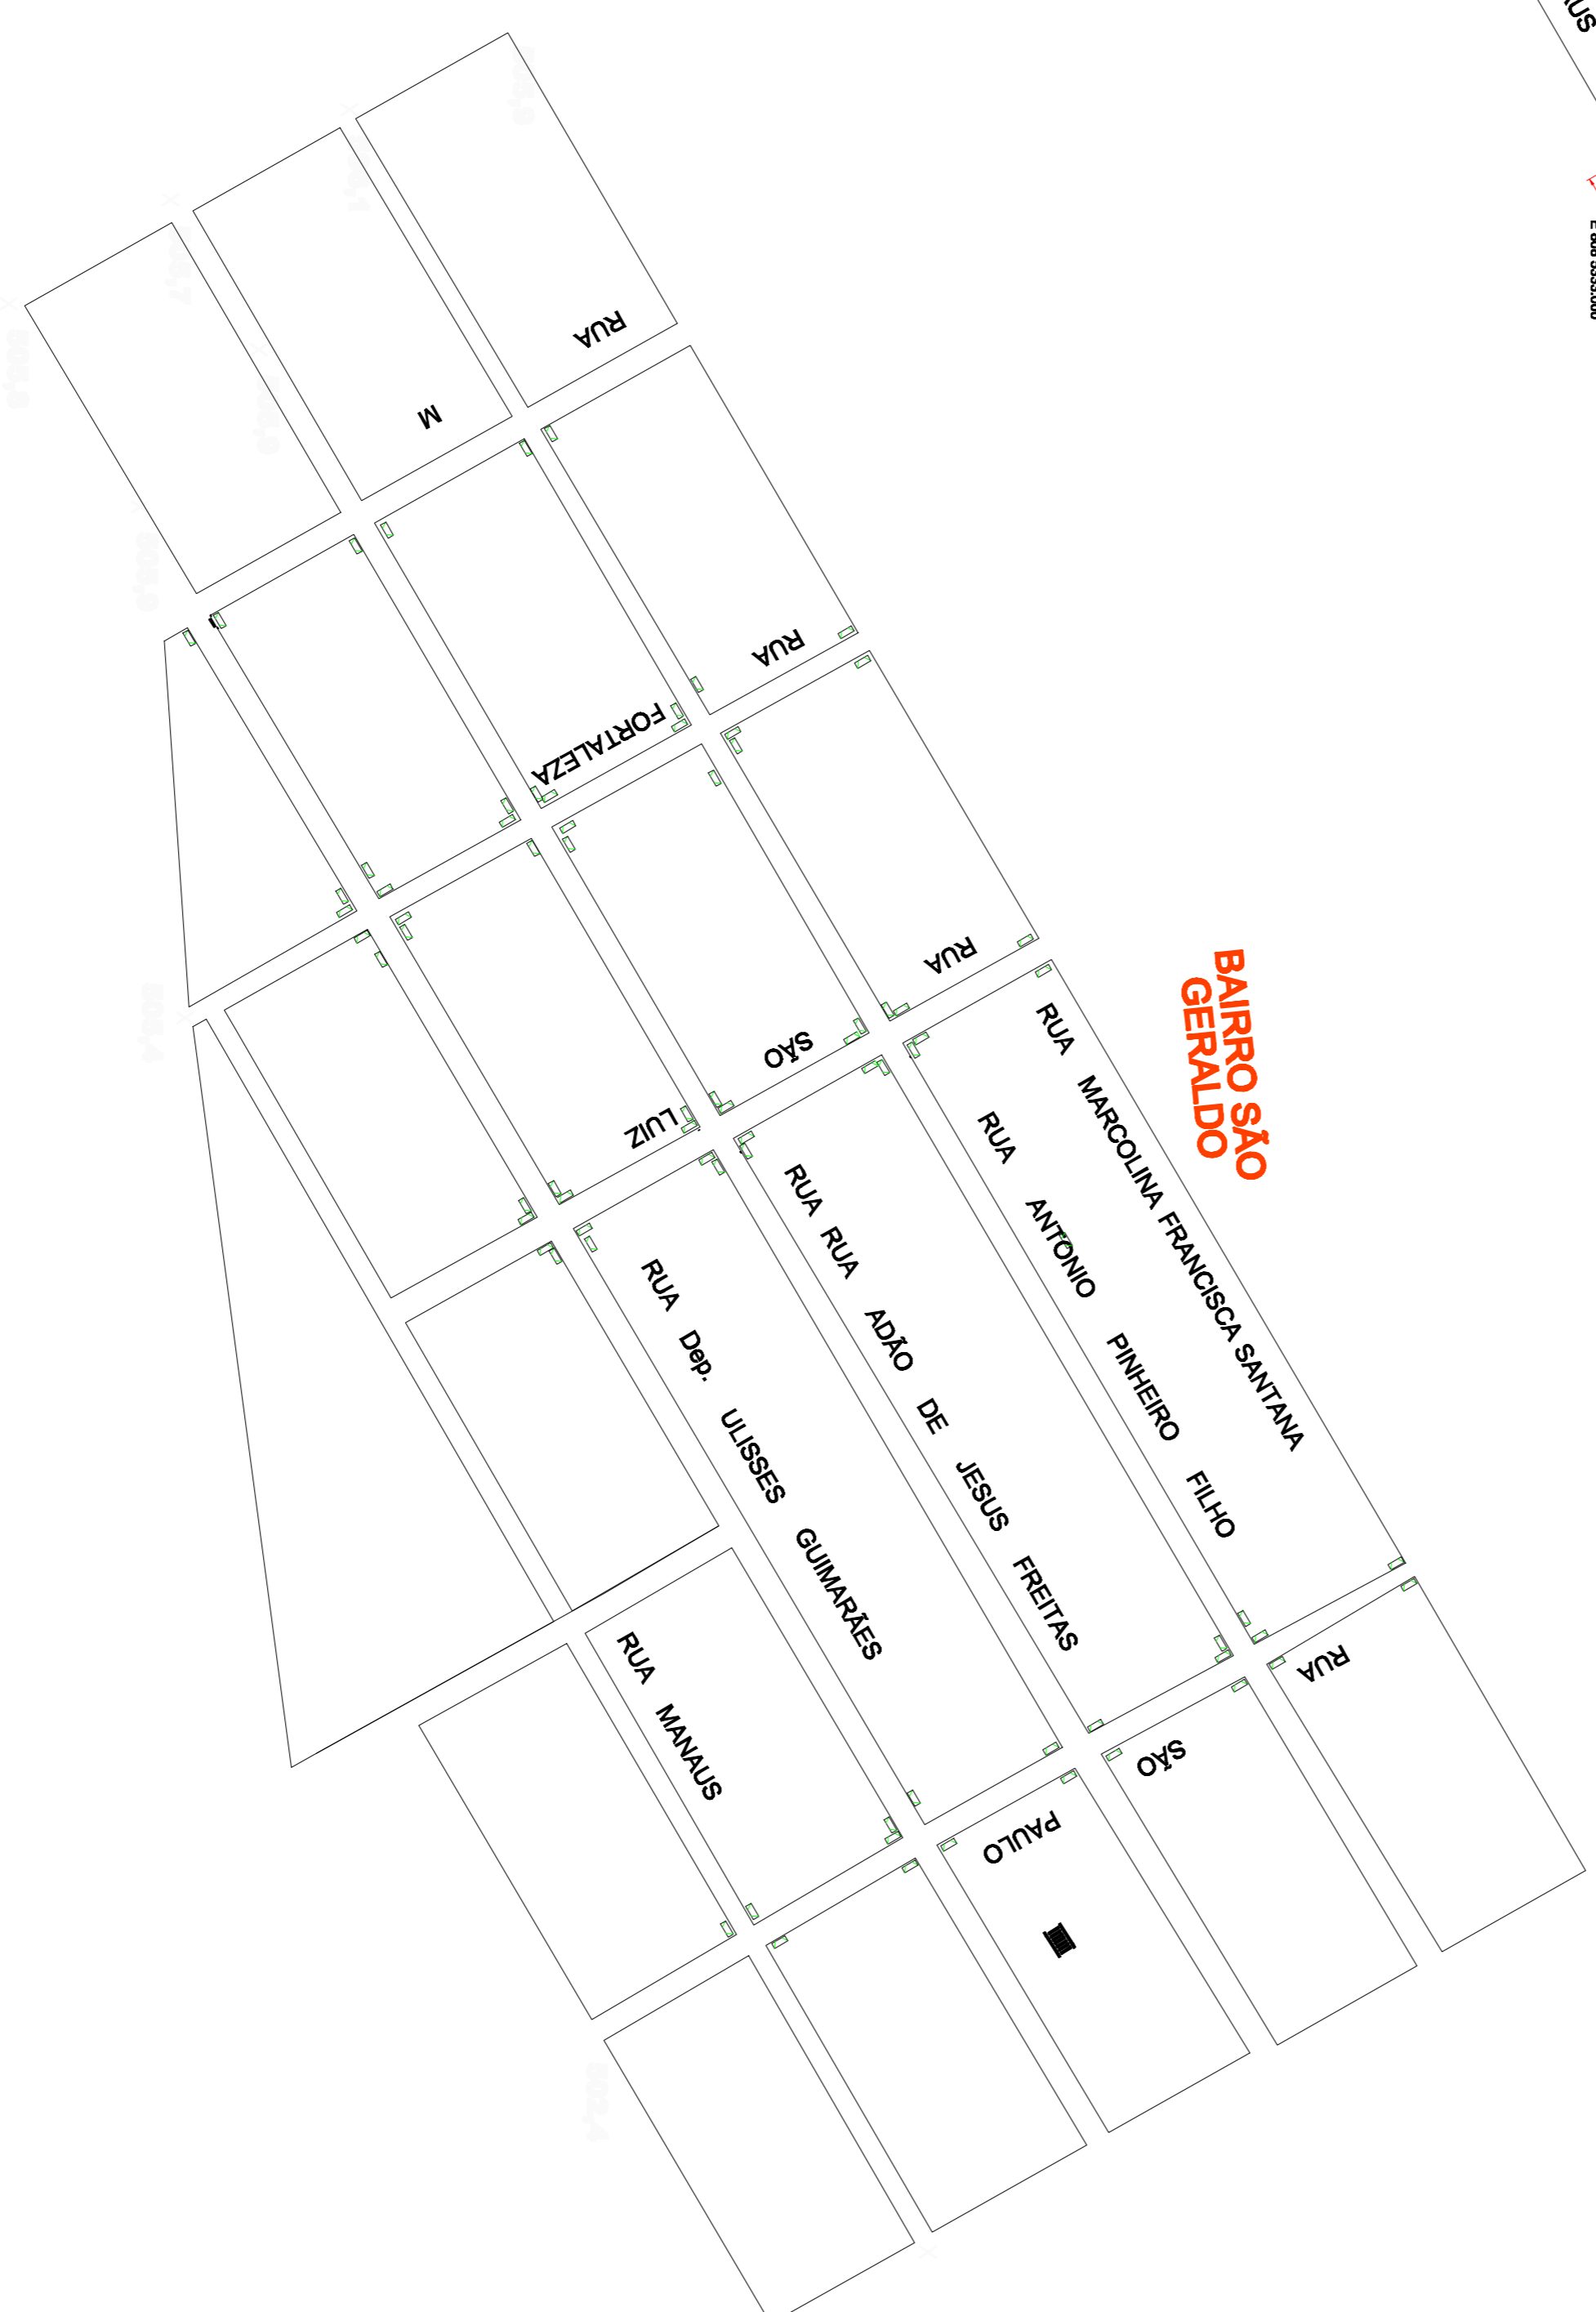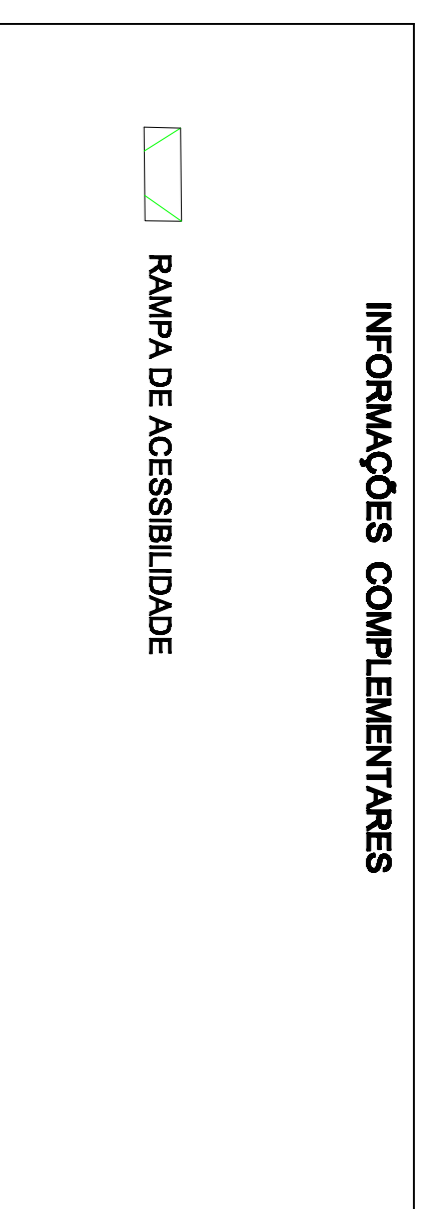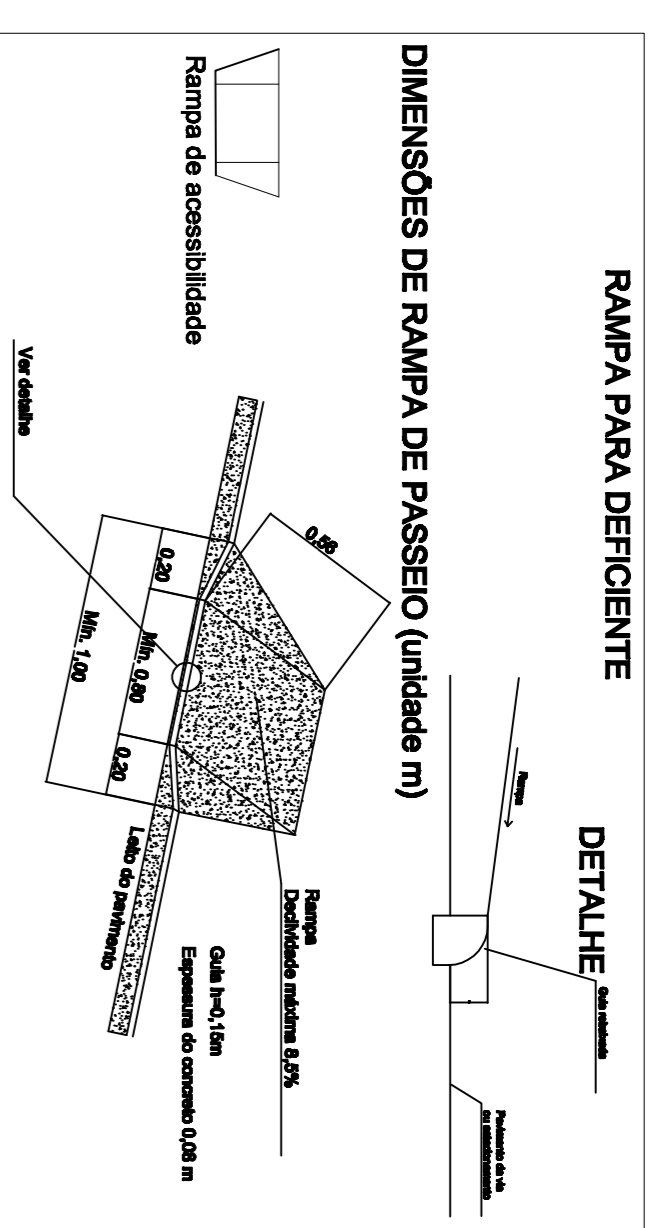


BAIRRO SÃO GERALDO

CORTE ESQUEMÁTICO DAS RUAS A SEREM PAVIMENTADAS

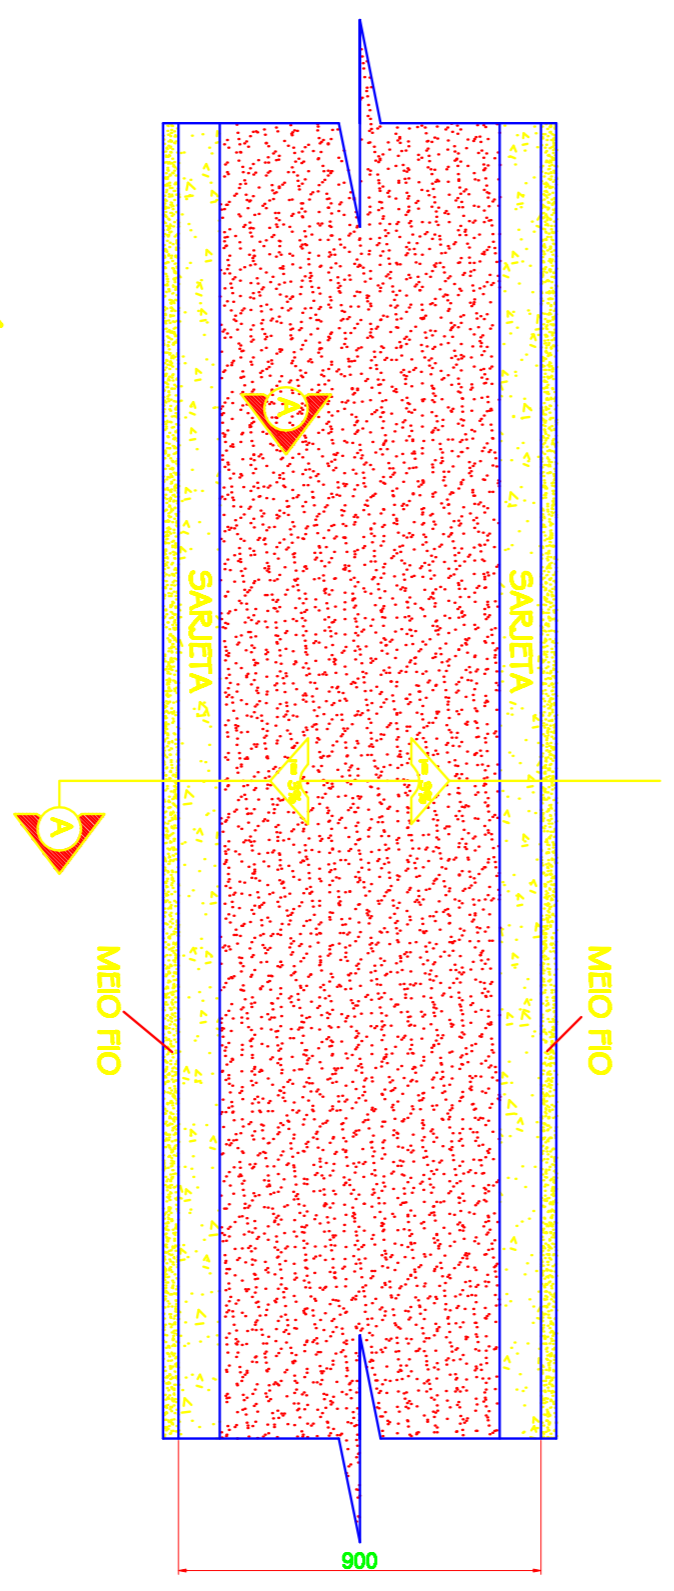

capa = 3 cm

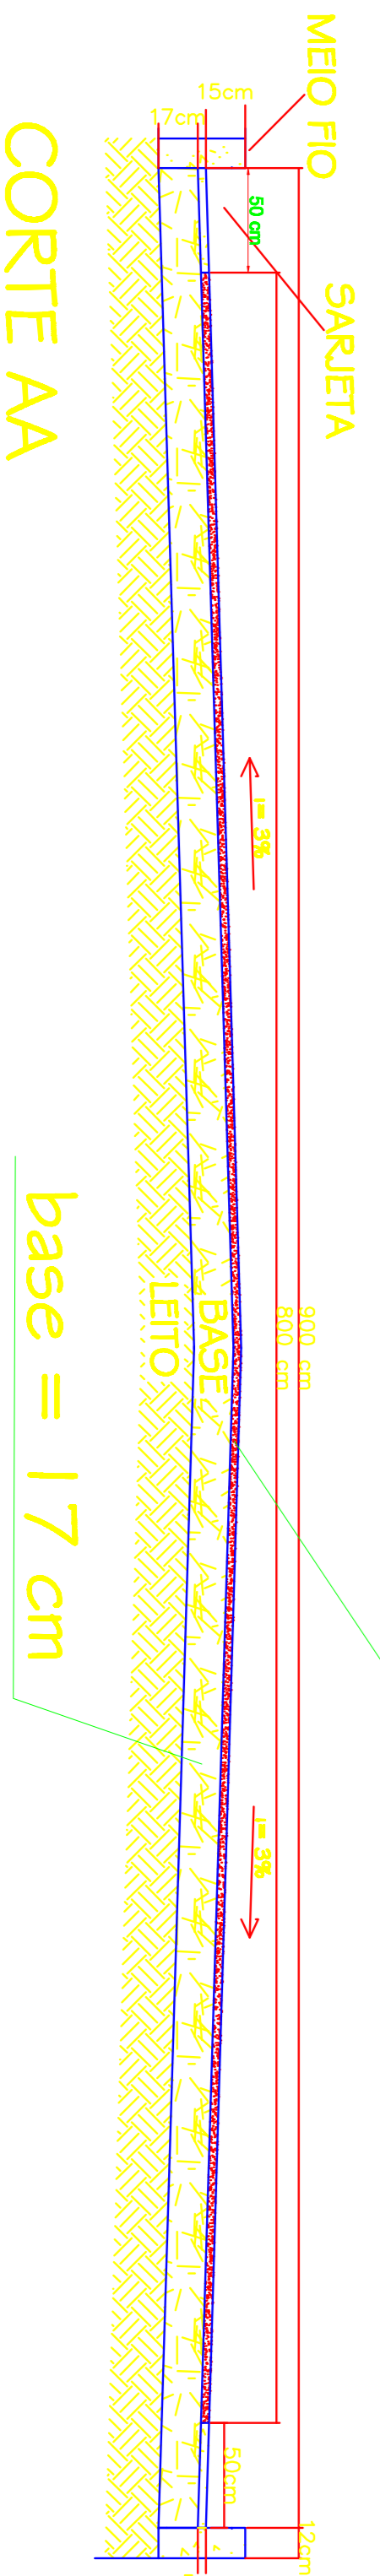

base = 17 cm