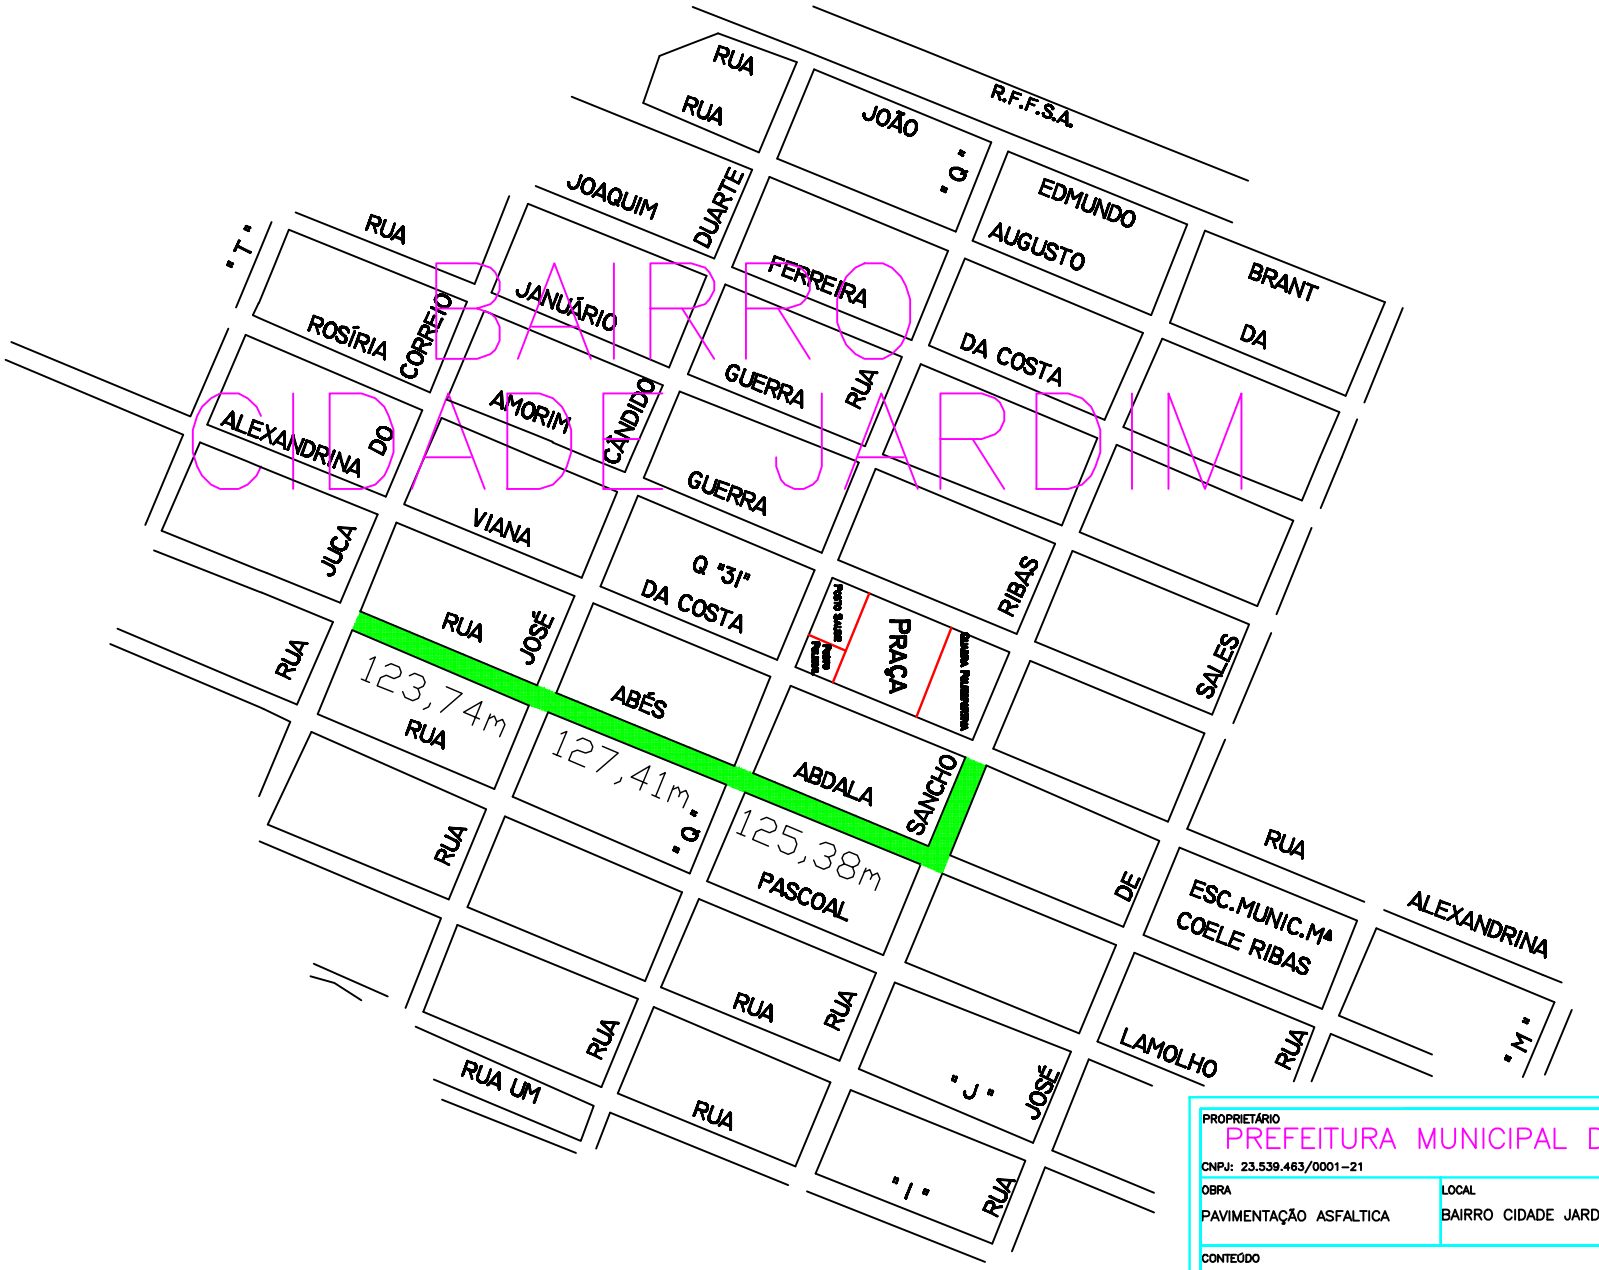

PROPRIETÁRIO: PREFEITURA MUNICIPAL DE PIRAPORA CNPJ: 23.539.463/0001-21			PRANCHA Nº 01
OBRA PAVIMENTAÇÃO ASFALTICA	LOCAL BAIRRO CIDADE JARDIM		
CONTEÚDO BAIRRO CIDADE JARDIM – RUA ABBES ABDALA		ETAPA	
RESPONSAVÉL TÉCNICO ALEX SANDRO DE JESUS SOUZA Eng Civil – CREA– 173966D	ESCALA SEM ESCALA	DATA MAR 2015	REVISÃO