


# RUA ÁBBES ABDALLA

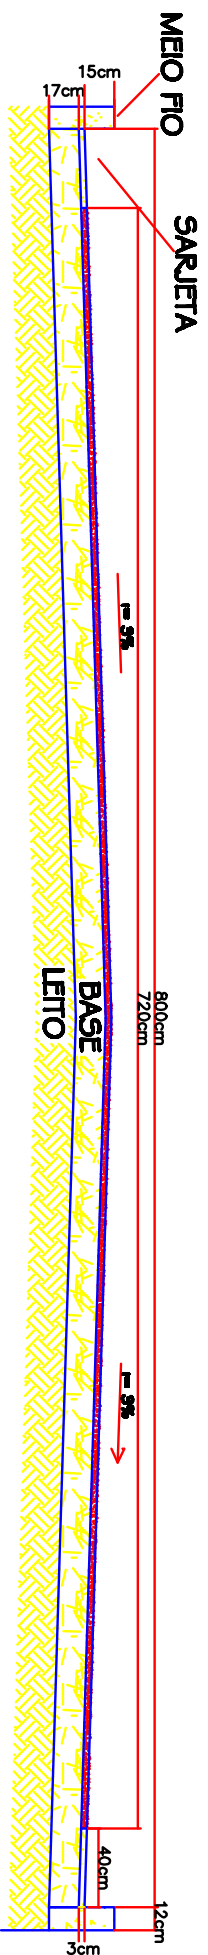

## CORTE AA

PROPRIETARIO <b>PREFEITURA MUNICIPAL DE PIRAPORA</b>		PRANCHA Nº	
OBRA CHRF: 23.539.483/0001-21	LOCAL BAIRRO CIDADE JARDIM	01	
PAVIMENTAÇÃO ASFALTICA			
CONTEUDO BAIRRO CIDADE JARDIM - RUA ÁBBES ABDALLA	ETAPA		
RESPONSÁVEL TÉCNICO	ESCALA	REVISÃO	
ALEX SANDRO DE JESUS SOUZA Eng Civil - CREA - 173986B	SEM ESCALA		
	DATA		
	MAR 2015		