



VISTA 1 (CHEIA)

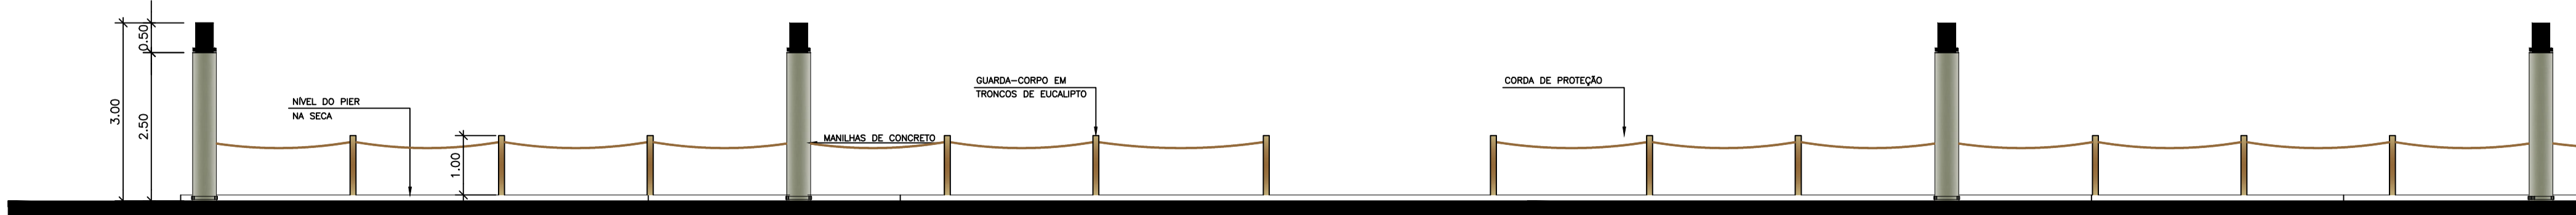

VISTA 1 (SECA)

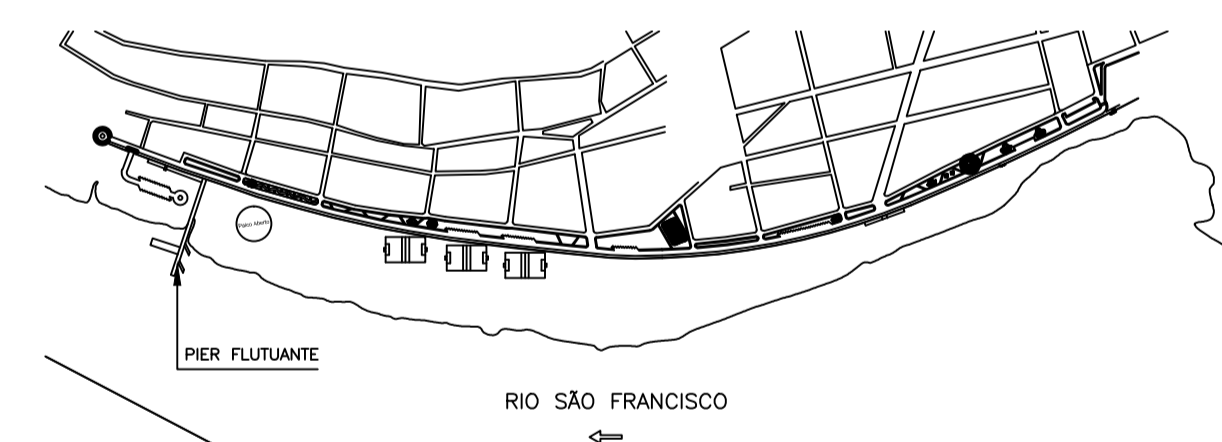

LOCALIZAÇÃO  
ESC. 1:10.000

NOTAS:  
1. TODAS AS DIMENSÕES ESTÃO EM METRO E EM ACABADO

QTD	DESCRIÇÃO	PROJ	REV	DATA
1	SET UP PLANTAS			
2	1			
3	2			
4	3			
5	4			
6	5			
7	6			
8	7			
9	8			
10	9			

ITEM	DESCRIÇÃO	DATA	VISTO
01	ATENDE AO PARECER TÉCNICO DE 08/11/2010	14.11.2010	
00	EMISSÃO PROJETO BÁSICO	25.10.2010	
REGISTRO DE REVISÕES			
CLIENTE :		DATA	VISTO
MINISTÉRIO DO MEIO AMBIENTE SECRETARIA DE RECURSOS HÍDRICOS E AMBIENTE URBANO DEPARTAMENTO DE REVITALIZAÇÃO DE BACIAS HIDROGRÁFICAS			
OBJETO :			
PARQUE FLUMAL DE PIRAPORA (MG) PROJETO BÁSICO - ARQUITETURA			
DESENHO :			
PIER FLUTUANTE PLANTA E VISTA			
PROJETO :	FORMAÇÃO :	DESENHADA POR :	DESENHO Nº :
EXC - A 12-03-3	A1	SANDRA	PBPARQ06
EXC - A 12-03-3	1/75	AGO/2013	
EXC - A 12-03-3		MODIFICAÇÃO	01