


PLANTA DE URBANIZAÇÃO  
ESCALA 1:2.000

LEGENDA ARRUIAMENTO:  
 VIAS A RETIFICAR/CONSTRUIR  
 VIAS EXISTENTES

LEGENDA MOBILIÁRIO E EQUIPAMENTOS URBANOS:  
 E1 - PÓRTECO DE ACESSO  
 E2 - EDIFICAÇÃO MULTIUSO  
 E3 - PERGOLADO  
 E4 - QUIOSQUE DE ALIMENTAÇÃO  
 E5 - EQUIPAMENTO DE GINÁSTICA AO AR LIVRE  
 E6 - PARQUE INFANTIL  
 E7 - ESCULTURA  
 E8 - CAMPO FUTEBOL  
 E9 - EDIFICAÇÃO DE APOIO AS ATIVIDADES PRATICADAS NA LAGOA  
 E10 - PIER FLUTUANTE  
 E11 - PARQUE INFANTIL  
 E12 - ACESSO EXISTENTE  
 E13 - PALCO ABERTO  
 M1 - BANCO EM ECOBLOCK  
 M2 - CONJUNTO DE LIXEIRAS PARA COLETA SELETIVA  
 M3 - SUPORTE PARA BICICLETAS

LEGENDA PAVIMENTAÇÃO:  
 ASFALTO  
 PEDRISCO  
 INTERTRAVADOS DE CONCRETO  
 CIMENTADO  
 INTERTRAVADOS DE CONCRETO VAZADOS  
 AREIA  
 MADEIRA SINTÉTICA

NOTAS:  
 1. TODAS AS ÁRVORES EXISTENTES DEVERÃO SER MANTIDAS, MESMO SEJA NECESSÁRIA ADEQUAÇÃO DO PROJETO PARA EXECUÇÃO  
 2. AS CURVAS NÃO COTADAS POSSUEM RAIO DE 3.00M  
 3. OS PASSEIOS POSSUEM 1,50M DE LARGURA

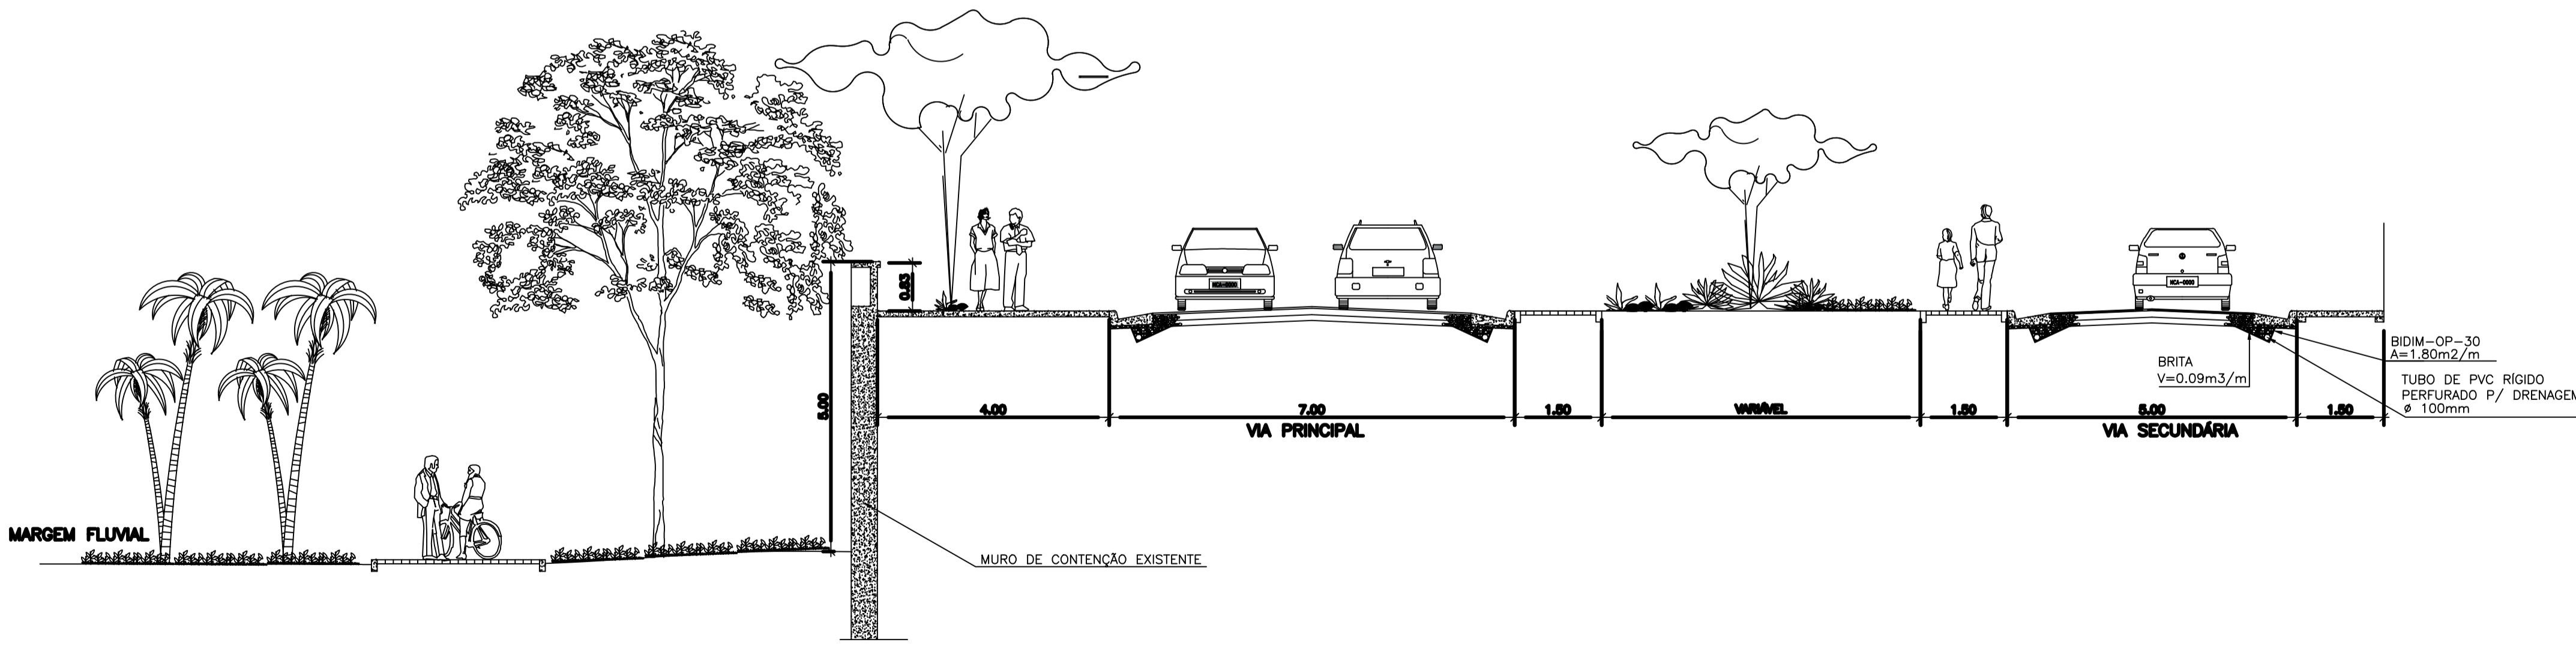

SEÇÃO TÍPICA DO ARRUIAMENTO  
ESCALA 1:75

SET UP	PLANTAS
1	0.10
2	0.18
3	0.30
4	0.40
5	0.50
6	0.60
7	0.80
8	1.00
9	1.20

01	ATENDE PAREZER TÉCNICO DE 08/11/2010	14/11/2010
00	EMISSÃO DO PROJETO BÁSICO	26/10/2010
REGISTRO DE REVISÕES		
DATA	DATA	VISTO
CLIENTE: MINISTÉRIO DO MEIO AMBIENTE SECRETARIA DE RECURSOS HÍDRICOS E AMBIENTE URBANO DEPARTAMENTO DE REVITALIZAÇÃO DE BACIAS HIDROGRÁFICAS		
OBRA: PARQUE FLUVIAL DE PIRAPORA (MG) PROJETO BÁSICO - URBANIZAÇÃO		
DESENHO: PLANTA DE URBANIZAÇÃO E SEÇÃO TÍPICA DO ARRUIAMENTO		
PROJETO: EXU - A 7358-3	FORNHEIRO: A1	DESE: VP
INDICADA	DATA: ADO/2013	DESE: PBPURB01
VISTO:	MODIFICAÇÃO: 01	