LEGENDA VÁLIDA PARA ESTE DESENHO

———	TUBO DE PVC MARRON SOLDÁVEL, FAB. TIGRE OU SIMILAR.
———	BASE PARA REGISTRO DE GAVETA DE BRONZE, FAB. FABRIMAR OU SIMILAR.
	TORNEIRA DE LAVAGEM.
	TUBO QUE DESCE.
	TUBO QUE SOBE.
FILT.	FILTRO.
CDA	VASO COM CAIXA DE DESCARGA ACOPLADA.

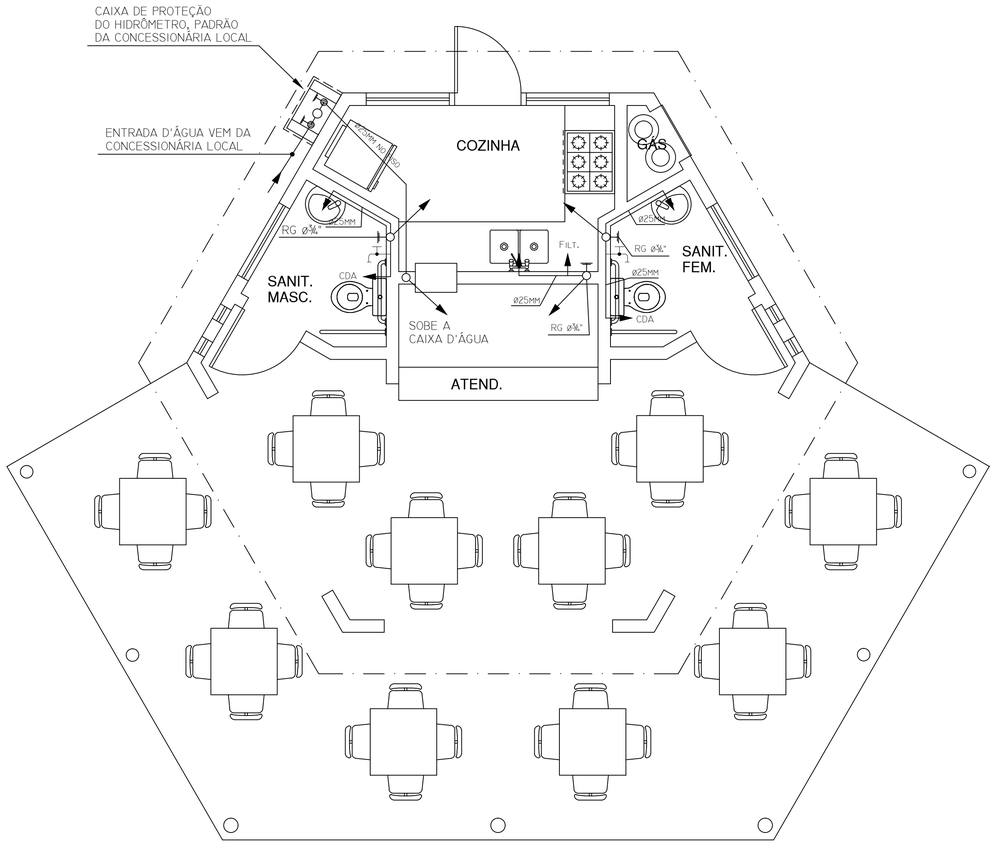

1 PLANTA BAIXA DO TÉRREO

ESCALA: 1:50

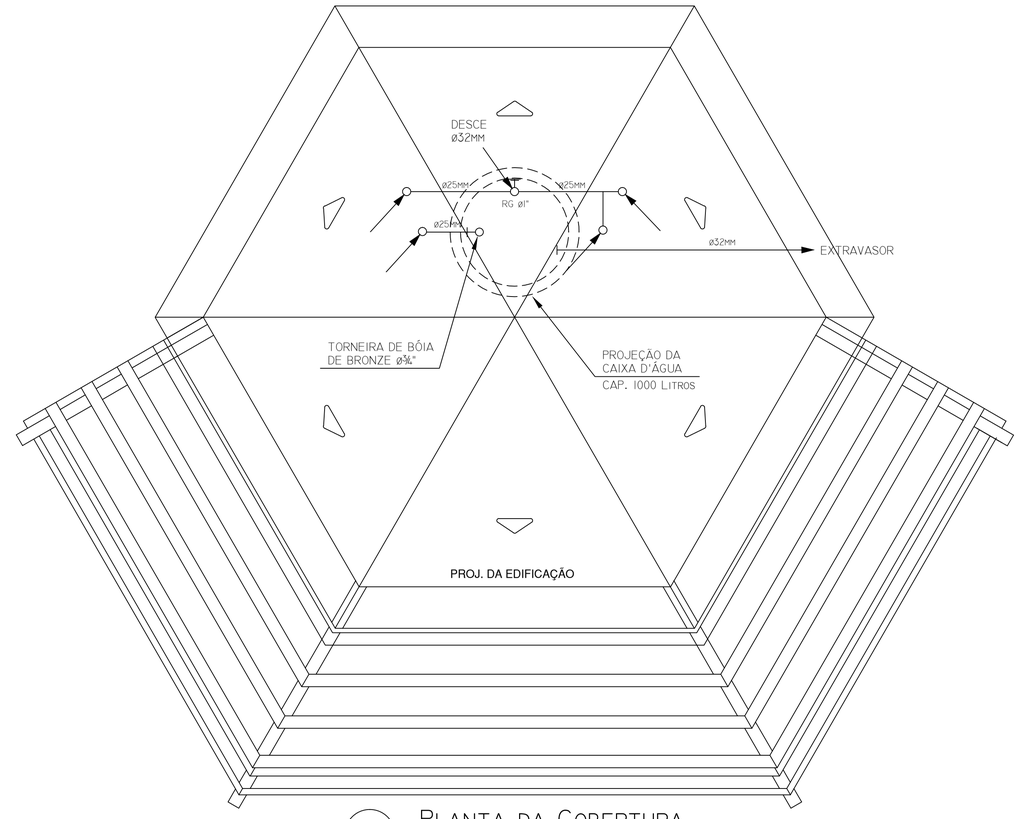

2 PLANTA DA COBERTURA

ESCALA: 1:50

CONF. DE PENAS		
COR LAYER	ESPES.	COR IMPRES.
1	0.1	7
2	0.2	7
3	0.3	7
4	0.4	7
5	0.5	7
6	0.2	7
7	0.1	7
8	0.1	7
9	0.1	7
30	0.1	7
50	0.1	7
90	0.1	7
177	0.1	7
250	0.1	250
251	0.1	251
252	0.1	252
253	0.1	253
254	0.1	254

PAPER SPACE
ESC.PLOT: 1:1

01	ATENDE PARECER TÉCNICO DE 08/11/2010	14.11.2010	
00	EMISSÃO DO PROJETO BÁSICO	20.10.2010	
	REGISTRO DE REVISÕES	DATA	VISTO

CLIENTE : MINISTÉRIO DO MEIO AMBIENTE
SECRETARIA DE RECURSOS HÍDRICOS E AMBIENTE URBANO
DEPARTAMENTO DE REVITALIZAÇÃO DE BACIAS HIDROGRÁFICAS

OBRA: PARQUE FLUVIAL DE PIRAPORA (MG)
PROJETO BÁSICO – INSTALAÇÃO HIDRÁULICA

DESENHO : QUIOSQUE DE ALIMENTAÇÃO – PLANTA BAIXA

PROJETO:
Moacir Moreira Filho
C.A.U – A 12030-8
Pedro Moreira Alves
C.A.U – A 74365-8

FORMATO : A2
ESC. : 1:50
DES. : ALJOF
DATA : AGO/2013
PROJETO: PAULO ROBERTO
MODIFICAÇÕES 01

DES. Nº: PBPHID01

PROJETO: