


LONGITUDE=508795.81E
 LATITUDE=8081795.49S
 COTA=501.550

LONGITUDE=508982.97E
 LATITUDE=8082241.84S
 COTA=502.000

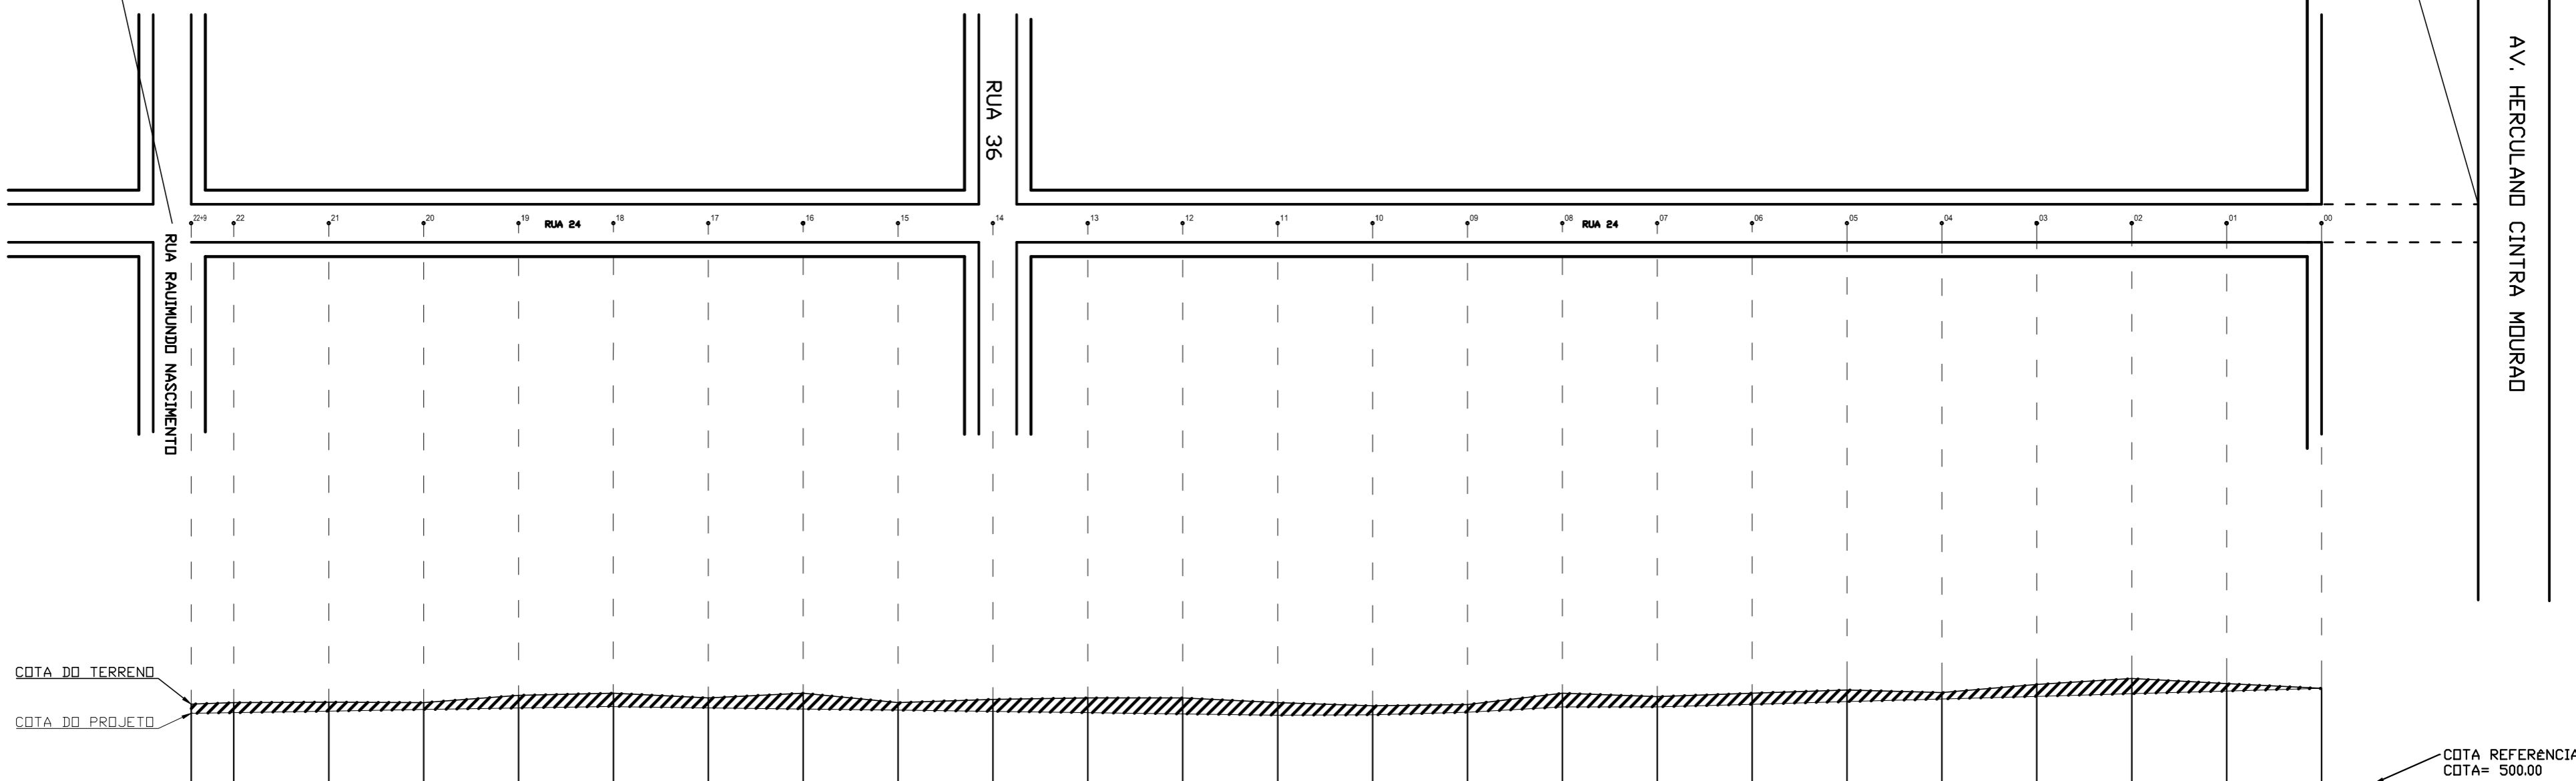


COTA DO TERRENO

COTA DO PROJETO

COTA REFERÊNCIA
 COTA= 500.00

Estaca	Distância m	Cotas do Terreno	Cotas do Projeto	Altura	Volume m³
0	0.000	502.000	502.000	0.000	12.48
1	20.000	502.100	501.944	0.156	38.00
2	40.000	502.207	501.888	0.319	45.52
3	60.000	502.083	501.833	0.250	30.64
4	80.000	501.910	501.777	0.133	30.32
5	100.000	501.967	501.721	0.246	38.48
6	120.000	501.900	501.665	0.235	36.08
7	140.000	501.826	501.610	0.216	44.96
8	160.000	501.900	501.554	0.346	40.64
9	180.000	501.660	501.498	0.162	28.16
10	200.000	501.632	501.442	0.190	36.32
11	220.000	501.700	501.436	0.264	48.16
12	240.000	501.800	501.462	0.338	52.00
13	260.000	501.800	501.488	0.312	45.36
14	280.000	501.770	501.515	0.255	33.12
15	300.000	501.700	501.541	0.159	39.36
16	320.000	501.900	501.567	0.333	43.12
17	340.000	501.800	501.594	0.206	38.88
18	360.000	501.900	501.620	0.280	43.68
19	380.000	501.853	501.587	0.266	32.96
20	400.000	501.700	501.554	0.146	26.72
21	420.000	501.710	501.522	0.188	31.84
22	440.000	501.699	501.489	0.210	14.44
22+9	446.000	501.670	501.479	0.191	

VOLUME DE CORTE: 831,24 m³

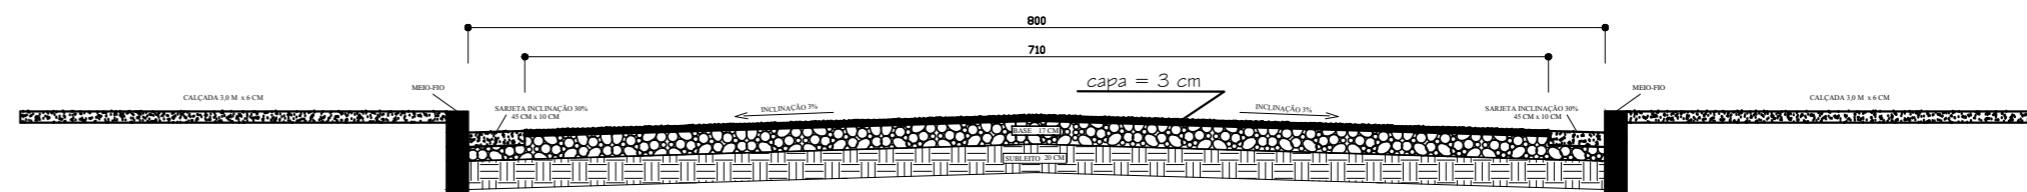

CORTE TRANSVERSAL

ESCALA 1/50

PROPRIETÁRIO PREFEITURA MUNICIPAL DE PIRAPORA CNPJ: 23.539.463/0001-21		PRANCHA Nº 01	
OBRA PAVIMENTAÇÃO DE TRECHO DA RUA 24		LOCAL BAIRRO SÃO JOÃO	
CONTEÚDO PROJETO DE TERRAPLANAGEM, PERFIL TRANSVERSAL, PERFIL LONGITUDINAL E QUADRO DE CUBAGEM.		NUMERO DE REPASSE CR: 829142/2016 OP: 1030.096-41/2016 /MCIDADES/CAIXA	
RESPONSÁVEL TÉCNICO André Rodrigues Oliveira CREA MG 199063/LP	RESPONSÁVEL TOMADOR Marcella Machado Ribas Fonseca Prefeita Municipal	ESCALA INDICADA	DATA FEVEREIRO 2017
		REVISÃO	