

PLANTA 2º PAVIMENTO
PROJETO DE COMUNICAÇÃO VISUAL
ESCALA: 1/75

SINALIZAÇÃO - COMUNICAÇÃO VISUAL			
INDICAÇÃO	DESCRIÇÃO	DIAGRAMAÇÃO	QUANT.
S1	PLACA EM AÇO INOX ESCOVADO 250x320mm DOBRADA NA BORDA PARA ENQUADRAMENTO COM LETRA FONTE "GOTHAN BLACK", CONFORME DIAGRAMAÇÃO. O FUNDO SERÁ EM PELÍCULA NA COR AZUL C100. MTO, YO, KQ, REF.: 3M OU EQUIVALENTE COM LETRAS ADESIVADAS NA COR BRANCA		01 un.
S2	PLACA EM AÇO INOX ESCOVADO 250x790mm DOBRADA NA BORDA PARA ENQUADRAMENTO COM LETRA FONTE "GOTHAN BLACK", CONFORME DIAGRAMAÇÃO. O FUNDO SERÁ EM PELÍCULA NA COR AZUL C100. MTO, YO, KQ, REF.: 3M OU EQUIVALENTE COM LETRAS ADESIVADAS NA COR BRANCA		01 un.
S3	PLACA DE SINALIZAÇÃO EM ACRILICO BRANCO COM ARTE ADESIVADA NA COR AZUL C100. MTO, YO, KQ, REF.: 3M		01 un. DE CADA
S4	PLACA EM AÇO INOX ESCOVADO 40x15cm DOBRADA NA BORDA PARA ENQUADRAMENTO COM LETRA FONTE "GOTHAN BLACK" H=4cm NA COR AZUL C100. MTO, YO, KQ, REF.: 3M OU EQUIVALENTE		01 un.
S5	PLACA EM AÇO INOX ESCOVADO 40x15cm DOBRADA NA BORDA PARA ENQUADRAMENTO COM LETRA FONTE "GOTHAN BLACK" H=4cm NA COR AZUL C100. MTO, YO, KQ, REF.: 3M OU EQUIVALENTE		02 un.
S6	PLACA EM AÇO INOX ESCOVADO 40x15cm DOBRADA NA BORDA PARA ENQUADRAMENTO COM LETRA FONTE "GOTHAN BLACK" H=4cm NA COR AZUL C100. MTO, YO, KQ, REF.: 3M OU EQUIVALENTE		01 un.
S7	PLACA EM AÇO INOX ESCOVADO 40x15cm DOBRADA NA BORDA PARA ENQUADRAMENTO COM LETRA FONTE "GOTHAN BLACK" H=4cm NA COR AZUL C100. MTO, YO, KQ, REF.: 3M OU EQUIVALENTE		01 un.
S8	PLACA EM AÇO INOX ESCOVADO 40x15cm DOBRADA NA BORDA PARA ENQUADRAMENTO COM LETRA FONTE "GOTHAN BLACK" H=3.5cm NA COR AZUL C100. MTO, YO, KQ, REF.: 3M OU EQUIVALENTE		01 un.
S9	PLACA EM AÇO INOX ESCOVADO 40x15cm DOBRADA NA BORDA PARA ENQUADRAMENTO COM LETRA FONTE "GOTHAN BLACK" H=4cm NA COR AZUL C100. MTO, YO, KQ, REF.: 3M OU EQUIVALENTE		01 un.
S10	PLACA EM AÇO INOX ESCOVADO 40x15cm DOBRADA NA BORDA PARA ENQUADRAMENTO COM LETRA FONTE "GOTHAN BLACK" H=4cm NA COR AZUL C100. MTO, YO, KQ, REF.: 3M OU EQUIVALENTE		01 un.
S11	PLACA EM AÇO INOX ESCOVADO 40x15cm DOBRADA NA BORDA PARA ENQUADRAMENTO COM LETRA FONTE "GOTHAN BLACK" H=4cm NA COR AZUL C100. MTO, YO, KQ, REF.: 3M OU EQUIVALENTE		01 un.
S12	PLACA EM AÇO INOX ESCOVADO 40x15cm DOBRADA NA BORDA PARA ENQUADRAMENTO COM LETRA FONTE "GOTHAN BLACK" H=3.5cm NA COR AZUL C100. MTO, YO, KQ, REF.: 3M OU EQUIVALENTE		01 un.
S13	PLACA EM AÇO INOX ESCOVADO 40x15cm DOBRADA NA BORDA PARA ENQUADRAMENTO COM LETRA FONTE "GOTHAN BLACK" H=4cm NA COR AZUL C100. MTO, YO, KQ, REF.: 3M OU EQUIVALENTE		01 un.
S14	PLACA EM AÇO INOX ESCOVADO 40x15cm DOBRADA NA BORDA PARA ENQUADRAMENTO COM LETRA FONTE "GOTHAN BLACK" H=4cm NA COR AZUL C100. MTO, YO, KQ, REF.: 3M OU EQUIVALENTE		01 un.
S15	PLACA EM AÇO INOX ESCOVADO 40x15cm DOBRADA NA BORDA PARA ENQUADRAMENTO COM LETRA FONTE "GOTHAN BLACK" H=4cm NA COR AZUL C100. MTO, YO, KQ, REF.: 3M OU EQUIVALENTE		01 un.
S16	PLACA EM AÇO INOX ESCOVADO 40x15cm DOBRADA NA BORDA PARA ENQUADRAMENTO COM LETRA FONTE "GOTHAN BLACK" H=4cm NA COR AZUL C100. MTO, YO, KQ, REF.: 3M OU EQUIVALENTE		01 un.
S17	PLACA EM AÇO INOX ESCOVADO 40x15cm DOBRADA NA BORDA PARA ENQUADRAMENTO COM LETRA FONTE "GOTHAN BLACK" H=4cm NA COR AZUL C100. MTO, YO, KQ, REF.: 3M OU EQUIVALENTE		01 un.
S18	PLACA EM AÇO INOX ESCOVADO 40x15cm DOBRADA NA BORDA PARA ENQUADRAMENTO COM LETRA FONTE "GOTHAN BLACK" H=4cm NA COR AZUL C100. MTO, YO, KQ, REF.: 3M OU EQUIVALENTE		02 un.
S19	PLACA EM AÇO INOX ESCOVADO 40x15cm DOBRADA NA BORDA PARA ENQUADRAMENTO COM LETRA FONTE "GOTHAN BLACK" H=4cm NA COR AZUL C100. MTO, YO, KQ, REF.: 3M OU EQUIVALENTE		01 un.
S20	PLACA DE SINALIZAÇÃO EM ACRILICO BRANCO COM ARTE ADESIVADA NA COR AZUL C100. MTO, YO, KQ, REF.: 3M		01 un. DE CADA
S21	PLACA EM AÇO INOX ESCOVADO 40x15cm DOBRADA NA BORDA PARA ENQUADRAMENTO COM LETRA FONTE "GOTHAN BLACK" H=4cm NA COR AZUL C100. MTO, YO, KQ, REF.: 3M OU EQUIVALENTE		01 un.
S22	PLACA EM AÇO INOX ESCOVADO 40x15cm DOBRADA NA BORDA PARA ENQUADRAMENTO COM LETRA FONTE "GOTHAN BLACK" H=4cm NA COR AZUL C100. MTO, YO, KQ, REF.: 3M OU EQUIVALENTE		01 un.
S23	PLACA EM AÇO INOX ESCOVADO 40x15cm DOBRADA NA BORDA PARA ENQUADRAMENTO COM LETRA FONTE "GOTHAN BLACK" H=4cm NA COR AZUL C100. MTO, YO, KQ, REF.: 3M OU EQUIVALENTE		01 un.
S24	PLACA EM AÇO INOX ESCOVADO 40x15cm DOBRADA NA BORDA PARA ENQUADRAMENTO COM LETRA FONTE "GOTHAN BLACK" H=4cm NA COR AZUL C100. MTO, YO, KQ, REF.: 3M OU EQUIVALENTE		01 un.
S25	PLACA EM AÇO INOX ESCOVADO 40x15cm DOBRADA NA BORDA PARA ENQUADRAMENTO COM LETRA FONTE "GOTHAN BLACK" H=4cm NA COR AZUL C100. MTO, YO, KQ, REF.: 3M OU EQUIVALENTE		01 un.

- NOTAS:
- 1-PROIBIDA REPRODUÇÃO OU ALTERAÇÃO DO CONTEÚDO SEM AUTORIZAÇÃO DOS RESPONSÁVEIS TÉCNICOS DO PROJETO.
 - 2-DIREITOS AUTORAIS RESERVADOS - LEI FEDERAL 9.610 DE 19/02/1996.
 - 3-CONFERRIR MEDIDAS NO LOCAL.
 - 4-COTAS EM CENTÍMETROS.

SUBSECRETARIA DE VIGILÂNCIA E PROTEÇÃO À SAÚDE
SUPERINTENDÊNCIA DE VIGILÂNCIA SANITÁRIA
DIRETORIA DE INFRAESTRUTURA FÍSICA

PROJETO MODELO UNIDADE BÁSICA DE SAÚDE
PROJETO DE ACORDO COM RDC-50/2002 E
RESOLUÇÃO 1797/09 DA SES-MG

É DE RESPONSABILIDADE DO MUNICÍPIO APROVAÇÃO
COM A IMPLANTAÇÃO NO TERRENO ESCOLHIDO.

REVISÃO	OBJETO	DATA	VERIFICAÇÃO
03	ADEQUAÇÃO DA ARQUITETURA CONFORME VISA	06/02/2013	VIÁVEL
02	EMISSÃO FINAL	04/10/2012	VIÁVEL
01	EMISSÃO PARA APROVAÇÃO	02/10/2012	VIÁVEL
00	EMISSÃO INICIAL	26/09/2012	VIÁVEL

GERENCIAMENTO E PROJETO:

Av. Augusto de Lima, nº955
Cm. 418 - Centro - BH
Telefax: (31) 3324-2702
http://www.viabile.com.br
viabile@viabile.com.br


DESENVOLVIDOR:	DATA:
FERNANDA BASQUES	SETEMBRO/2012
NOME DO ARQUIVO CAD:	ESCALA:
460-UBSSS-R03-CMV-01-PE-T1A_PLANTA.DWG	INDICADA
RESPONSÁVEL TÉCNICO:	UNIDADE:
	CENTÍMETROS
FERNANDA BASQUES M. QUINTÃO	PROPRIETÁRIO:

SECRETARIA DO ESTADO DE SAÚDE DE MINAS GERAIS
GOVERNO DO ESTADO DE MINAS GERAIS
Secretaria de Estado de Saúde de Minas Gerais
Cidade Administrativa Cidade Administrativa Presidente Tancredo Neves
Rodovia Prof. Américo Góes nº 1 - Bairro: Serra Verde - 5. Hie -
Minas Gerais - CEP: 31630-900 SES-MG Predio Minas - 12º e 13º andar


SUBSECRETARIA DE INOVAÇÃO E LOGÍSTICA
SUPERINTENDÊNCIA DE GESTÃO
DIRETORIA DE GESTÃO DA REDE FÍSICA

DISCIPLINA: **COMUNICAÇÃO VISUAL**
PROJETO: **UBS MINAS - PROJETO MODELO TIPO T1A - ACLIVE**


ENDEREÇO:	ETAPA:	FOLHA:
VÁRIAS UNIDADES NO ESTADO DE MINAS GERAIS	PROJETO EXECUTIVO	01
CONTÉUDO:	PLANTA DO PRIMEIRO PAVIMENTO	01
PLANTA DO SEGUNDO PAVIMENTO	LEGENDA DE ESPECIFICAÇÃO	

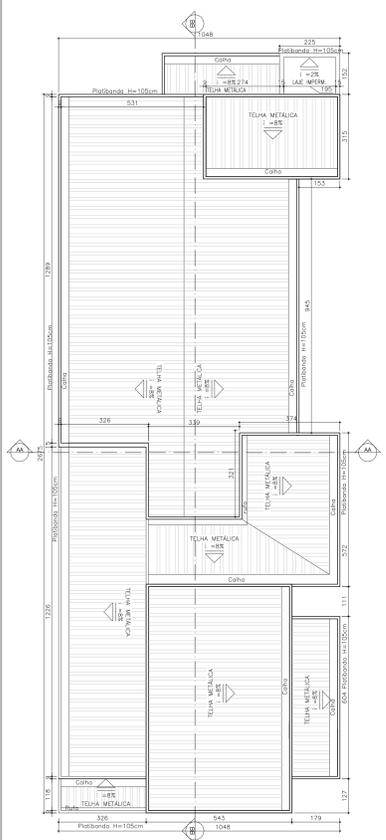


PLANTA DE COBERTURA
UBS TIPO 1 - 1 LOTE - ACLIVE/PLANO
ESCALA 1/75

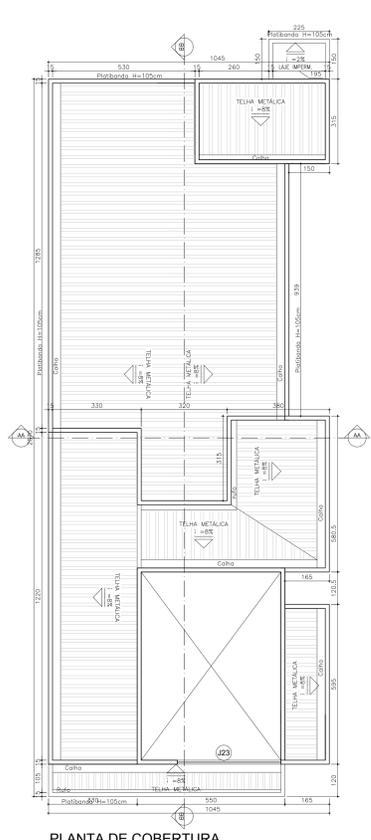


PLANTA DE COBERTURA
UBS TIPO 1 - 1 LOTE - ACLIVE/PLANO
ESCALA 1/75

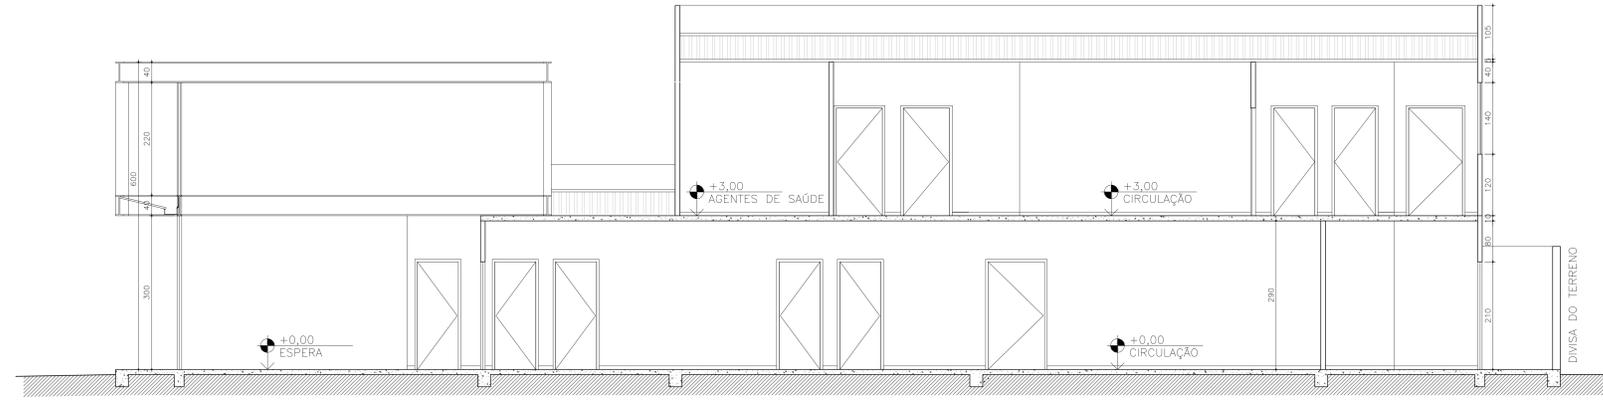


CORTE BB
UBS TIPO 1 - 1 LOTE - ACLIVE/PLANO
ESCALA 1/50

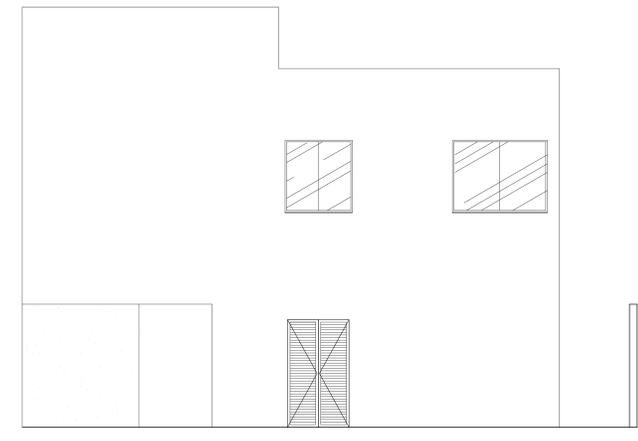


FACHADA POSTERIOR
UBS TIPO 1 - 1 LOTE - TERRENO PLANO
ESCALA 1/50

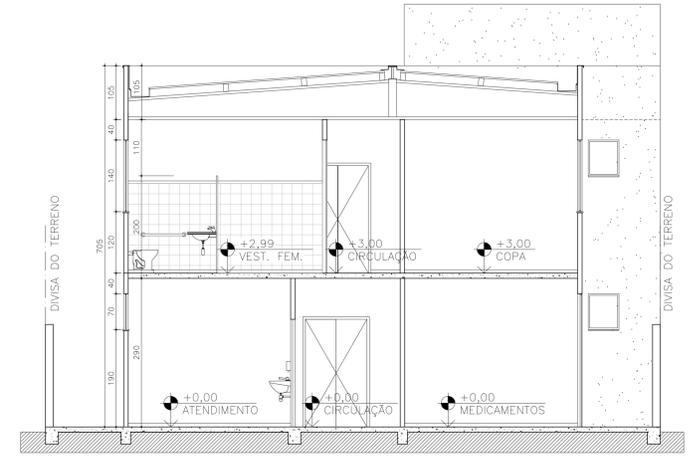


CORTE AA
UBS TIPO 1 - 1 LOTE - ACLIVE/PLANO
ESCALA 1/50

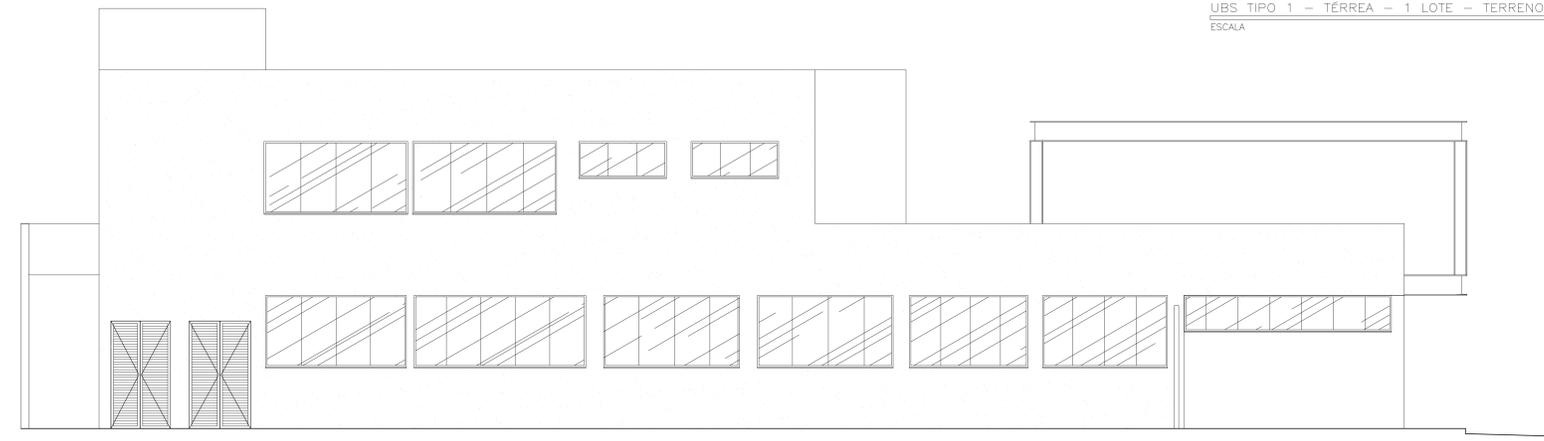

FACHADA LATERAL DIREITA
UBS TIPO 1 - 1 LOTE - ACLIVE/PLANO
ESCALA 1/50

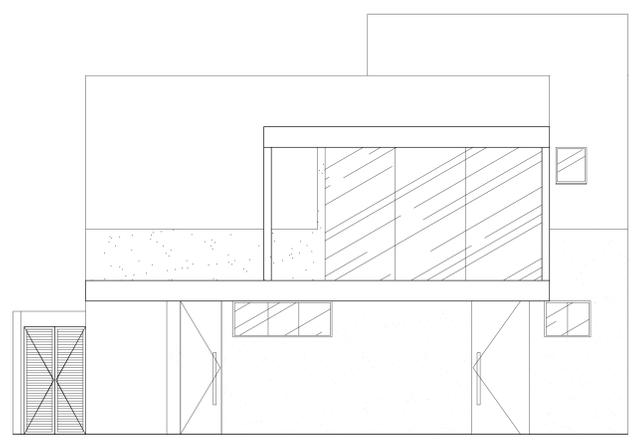

FACHADA FRONTAL
UBS TIPO 1 - 1 LOTE - ACLIVE/PLANO
ESCALA 1/50

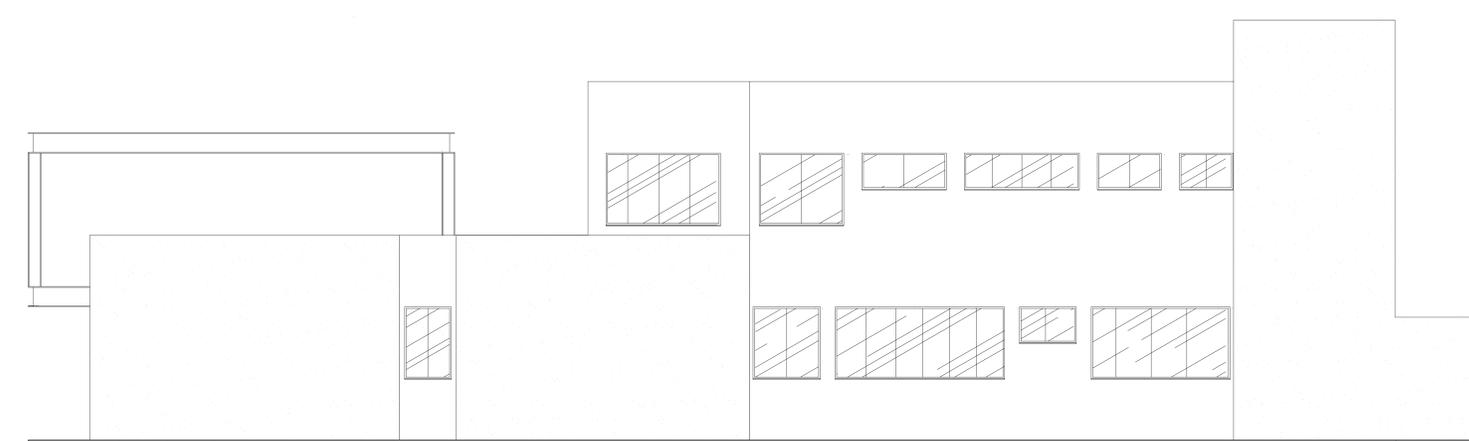

FACHADA LATERAL ESQUERDA
UBS TIPO 1 - 1 LOTE - ACLIVE/PLANO
ESCALA 1/50

NOTAS:
1-PROIBIDA REPRODUÇÃO OU ALTERAÇÃO DO CONTEÚDO SEM AUTORIZAÇÃO DOS RESPONSÁVEIS TÉCNICOS DO PROJETO.
2-DIREITOS AUTORAIS RESERVADOS - LEI FEDERAL 9.610 DE 19/02/1998.
3-CONFERIR MEDIDAS NO LOCAL.
4-COTAS EM CENTÍMETROS.
É DE RESPONSABILIDADE DO MUNICÍPIO A ADAPTAÇÃO DA IMPLANTAÇÃO DO PROJETO MODELO AO TERRENO ESCOLHIDO. DEVERÁ O MESMO EXECUTAR TODAS AS ALTERAÇÕES NECESSÁRIAS PARA O ACESSO A UNIDADE CONFORME NBR9050 / 2004.



GOVERNO DO ESTADO DE MINAS GERAIS
Secretaria de Estado de Saúde de Minas Gerais
Cidade Administrativa Presid. Américo Carneiro, s/nº -
Bairro: Sema Verde - 8. Hta - Minas Gerais
CEP: 31.630-900 SES-MG Pádua Minas - 12º e 13º andar
SUBSECRETARIA DE INOVAÇÃO E LOGÍSTICA
SUPERINTENDÊNCIA DE GESTÃO
DIRETORIA DE GESTÃO DA REDE FÍSICA

EMPREENDIMENTO:
UBS MINAS - PROJETO MODELO


PROJETO:
UBS TIPO 1 - 1 LOTE - ACLIVE/PLANO

LOGRADOURO:


CIDADE: LOTE/QUADRA:

RESPONSÁVEL: VERIFICADO POR: **PROJETO ARQUITETÔNICO**


DATA: DEZEMBRO/2012 **DATA:** DEZEMBRO/2012 **DESCRICAÇÃO:** LAYOUT IMPLANTAÇÃO **PARA REFERENCIA**
FORMATO: A0 **REVISÃO:** 0 **FOLHA:** 03/03 **ESCALA:** IND **PARA OBRA**
PARA FABRICAÇÃO
PARA ARQUIVO: UBS_T1A_EXE_ARQ_R00.DWG

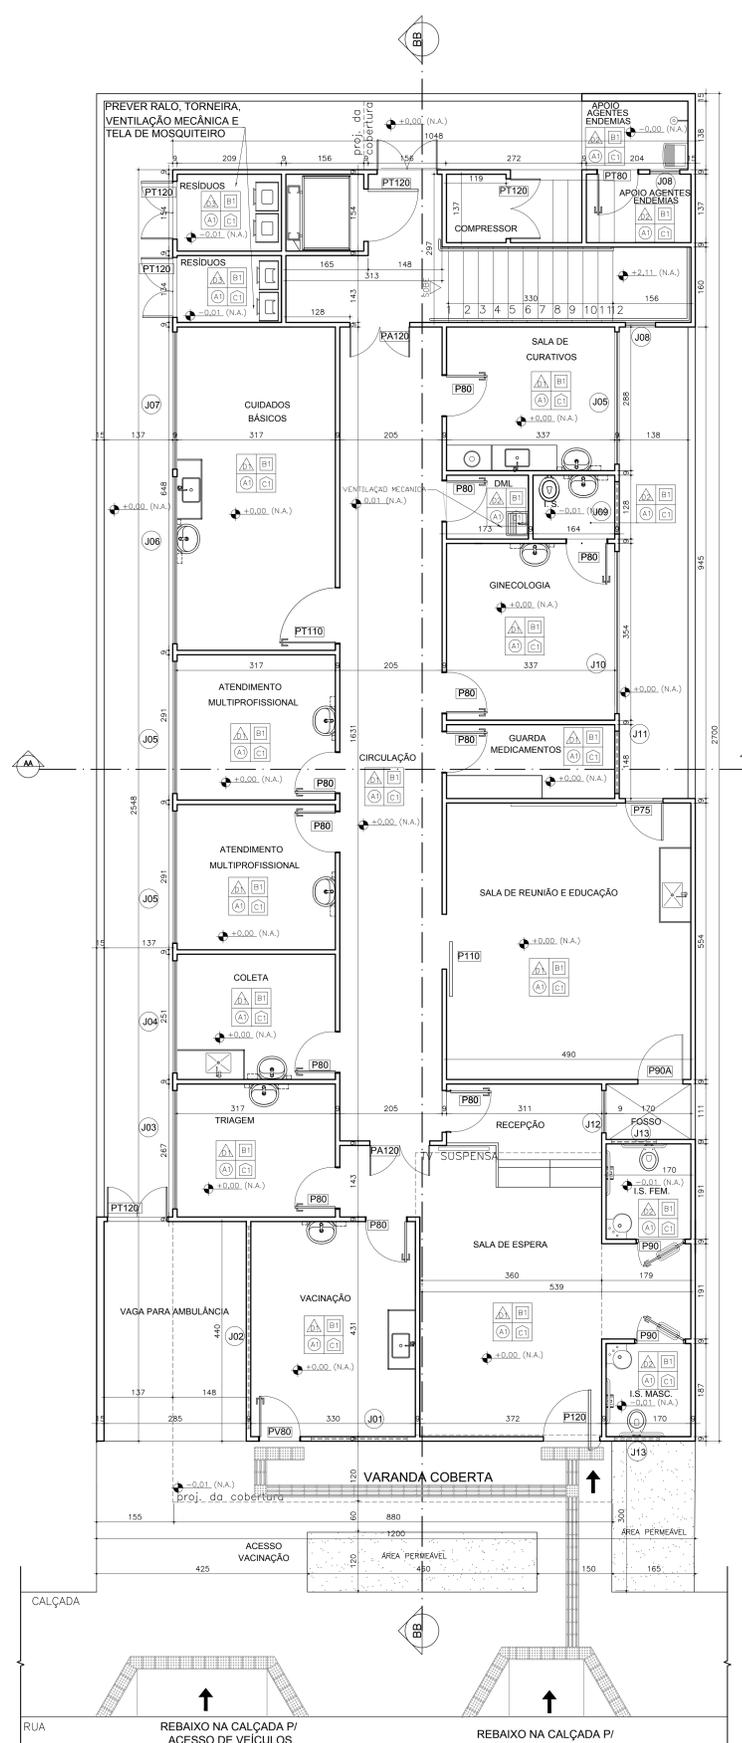


PLANTA - 1º PAVIMENTO
UBS TIPO 1 - 1 LOTE - ACLIVE/PLANO
ESCALA 1/50

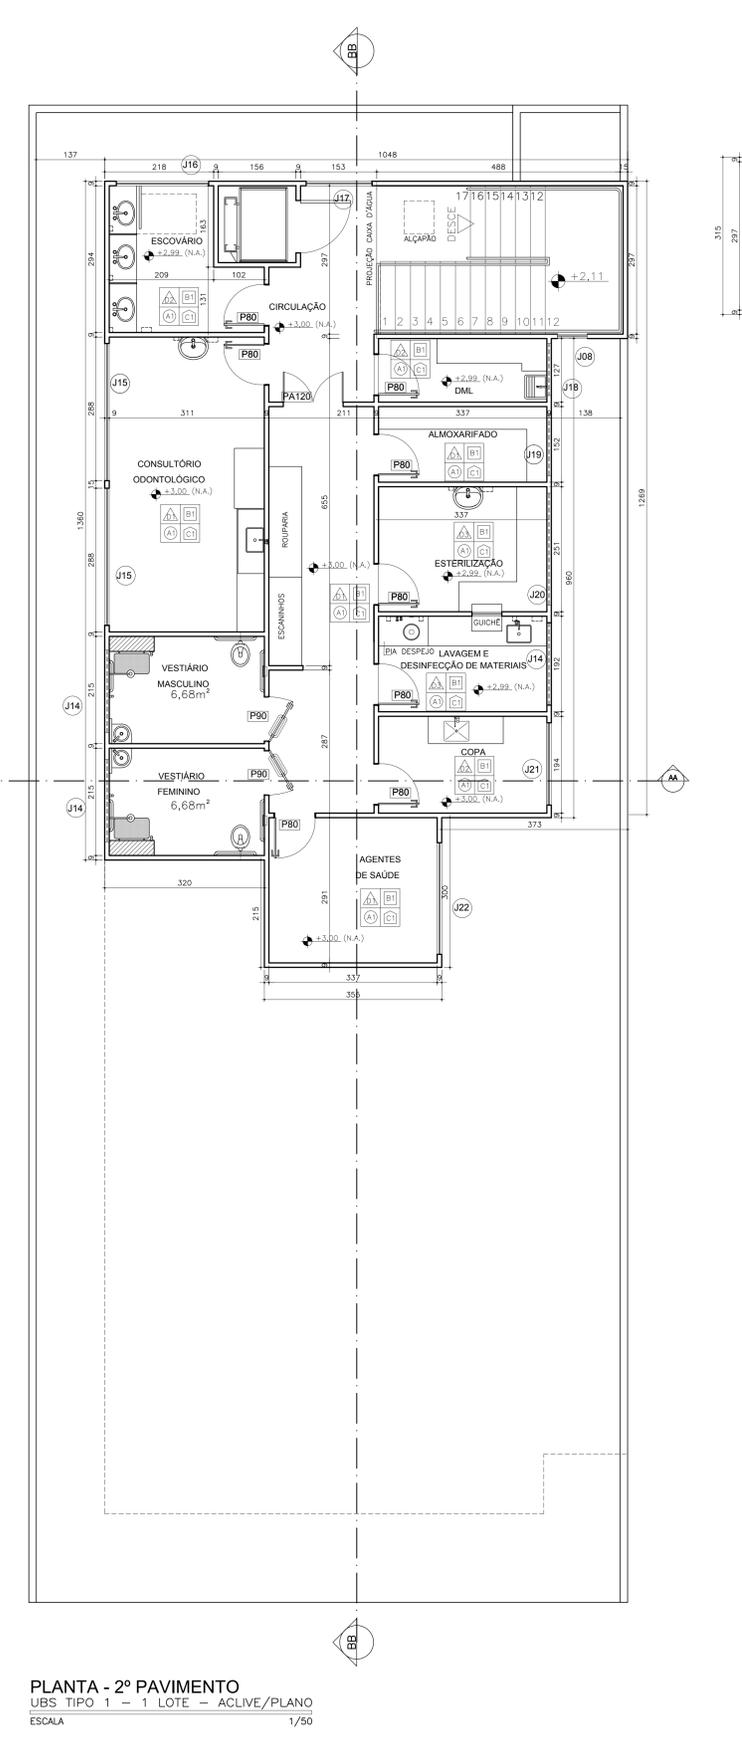

PLANTA - 2º PAVIMENTO
UBS TIPO 1 - 1 LOTE - ACLIVE/PLANO
ESCALA 1/50

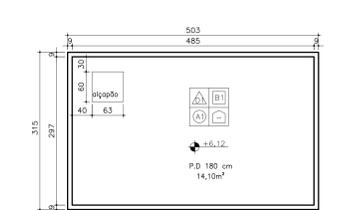

PLANTA - CAIXA D'ÁGUA
UBS TIPO 1 - 1 LOTE - ACLIVE/PLANO
ESCALA 1/50

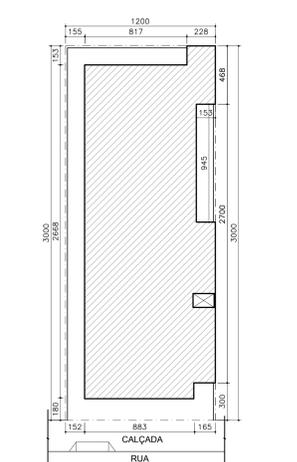

IMPLANTAÇÃO
UBS TIPO 1 - 1 LOTE - ACLIVE
ESCALA 1/200
LOTE - ÁREA CONSIDERADA: 360m²
ÁREA TOTAL CONSTRUÍDA: 395,65m²

QUADRO DE ESPECIFICAÇÃO DE ACABAMENTO		PAREDE		TETOS	
		PISO		RODAPE	
PISO	A1	PISO EM PORCELANATO BIANCOGRÉS, 52x52cm, LINHA SPAZIO GRIGIO AP			
TETO	B1	PINTURA COM TINTA ACRÍLICA SEMBRILHO COR BRANCO NEVE, REF.: TINTA SÜVINIL OU EQUIVALENTE			
RODAPE	C1	RODAPE EM PORCELANATO BIANCOGRÉS 52x52cm, LINHA SPAZIO GRIGIO AP - H=10cm			
PAREDE INTERNA					
D1	PINTURA ACRÍLICA ACETINADA NA COR BRANCO NEVE, REF.: SÜVINIL OU EQUIVALENTE				
D2	CERÂMICA 20x20cm, ELIANE, FORMA WHITE MATE, COM 3mm DE REJANTE, NA COR BRANCA, OU EQUIVALENTE ATÉ A ALTURA DE 190cm. ARREMATAR A CERÂMICA EM FRISO DE GRANITO - H=5cm. ACIMA: PINTURA ACRÍLICA COR BRANCO NEVE - REF.: SÜVINIL OU EQUIVALENTE.				
D3	PAREDE REVESTIDA EM CERÂMICA 20x20cm, ELIANE, FORMA WHITEMATE, COM 3mm DE REJANTE NA COR BRANCA. ATÉ O TETO.				
PAREDE EXTERNA					
D4	PAREDE EMASSADA E PINTADA COM TINTA ACRÍLICA FOSCA NA COR AZUL MINERAL E329, REF.: TINTA SÜVINIL OU EQUIVALENTE, CONFORME INDICADO NA FACHADA.				
D5	PAREDE EMASSADA E PINTADA COM TINTA ACRÍLICA FOSCA NA COR GOIABA R243, REF.: TINTA SÜVINIL OU EQUIVALENTE, CONFORME INDICADO NA FACHADA.				

QUADRO DE ESQUADRIAS					
CÓD.	LARG.X ALT. PRETÓRIL	QNT.	MATERIAL	ACABAMENTO	DESCRIÇÃO
J01	193 x 70	01	VIDRO TEMPERADO INCOLOR COM PELÍCULA JATEADA	ALUMÍNIO ANODIZ. NATURAL	JANELA BASCULANTE EM VIDRO TEMPERADO INCOLOR 8MM COM PEL. JATEADA ACABAMENTOS EM ALUMÍNIO.
J02	406 x 70	01	VIDRO TEMPERADO INCOLOR COM PELÍCULA JATEADA	ALUMÍNIO ANODIZ. NATURAL	JANELA BASCULANTE EM VIDRO TEMPERADO INCOLOR 8MM COM PEL. JATEADA ACABAMENTOS EM ALUMÍNIO.
J03	237 x 140	01	VIDRO TEMPERADO INCOLOR	ALUMÍNIO ANODIZ. NATURAL	JANELA CORRER EM VIDRO TEMPERADO INCOLOR 8MM ACABAMENTOS EM ALUMÍNIO.
J04	225 x 140	01	VIDRO TEMPERADO INCOLOR	ALUMÍNIO ANODIZ. NATURAL	JANELA CORRER EM VIDRO TEMPERADO INCOLOR 8MM ACABAMENTOS EM ALUMÍNIO.
J05	265 x 140	02	VIDRO TEMPERADO INCOLOR	ALUMÍNIO ANODIZ. NATURAL	JANELA CORRER EM VIDRO TEMPERADO INCOLOR 8MM ACABAMENTOS EM ALUMÍNIO.
J06	335 x 140	01	VIDRO TEMPERADO INCOLOR	ALUMÍNIO ANODIZ. NATURAL	JANELA CORRER EM VIDRO TEMPERADO INCOLOR 8MM ACABAMENTOS EM ALUMÍNIO.
J07	225 x 140	01	VIDRO TEMPERADO INCOLOR	ALUMÍNIO ANODIZ. NATURAL	JANELA CORRER EM VIDRO TEMPERADO INCOLOR 8MM ACABAMENTOS EM ALUMÍNIO.
J08	60 x 70	03	VIDRO TEMPERADO INCOLOR	ALUMÍNIO ANODIZ. NATURAL	JANELA CORRER EM VIDRO TEMPERADO INCOLOR 8MM ACABAMENTOS EM ALUMÍNIO.
J09	105 x 70	01	VIDRO TEMPERADO INCOLOR COM PELÍCULA JATEADA	ALUMÍNIO ANODIZ. NATURAL	JANELA BASCULANTE EM VIDRO TEMPERADO INCOLOR 8MM COM PEL. JATEADA ACABAMENTOS EM ALUMÍNIO.
J10	325 x 140	01	VIDRO TEMPERADO INCOLOR COM PELÍCULA JATEADA	ALUMÍNIO ANODIZ. NATURAL	JANELA CORRER EM VIDRO TEMPERADO INCOLOR 8MM COM PEL. JATEADA ACABAMENTOS EM ALUMÍNIO.
J11	125 x 70	01	VIDRO TEMPERADO INCOLOR COM PELÍCULA JATEADA	ALUMÍNIO ANODIZ. NATURAL	JANELA BASCULANTE EM VIDRO TEMPERADO INCOLOR 8MM COM PEL. JATEADA ACABAMENTOS EM ALUMÍNIO.
J12	85 x 140	01	VIDRO TEMPERADO INCOLOR	ALUMÍNIO ANODIZ. NATURAL	JANELA CORRER EM VIDRO TEMPERADO INCOLOR 8MM ACABAMENTOS EM ALUMÍNIO.
J13	90 x 70	02	VIDRO TEMPERADO INCOLOR COM PELÍCULA JATEADA	ALUMÍNIO ANODIZ. NATURAL	JANELA BASCULANTE EM VIDRO TEMPERADO INCOLOR 8MM COM PEL. JATEADA ACABAMENTOS EM ALUMÍNIO.
J14	165 x 70	03	VIDRO TEMPERADO INCOLOR COM PELÍCULA JATEADA	ALUMÍNIO ANODIZ. NATURAL	JANELA BASCULANTE EM VIDRO TEMPERADO INCOLOR 8MM COM PEL. JATEADA ACABAMENTOS EM ALUMÍNIO.
J15	225 x 140	02	VIDRO TEMPERADO INCOLOR	ALUMÍNIO ANODIZ. NATURAL	JANELA CORRER EM VIDRO TEMPERADO INCOLOR 8MM ACABAMENTOS EM ALUMÍNIO.
J16	185 x 140	01	VIDRO TEMPERADO INCOLOR	ALUMÍNIO ANODIZ. NATURAL	JANELA CORRER EM VIDRO TEMPERADO INCOLOR 8MM ACABAMENTOS EM ALUMÍNIO.
J17	132 x 140	01	VIDRO TEMPERADO INCOLOR	ALUMÍNIO ANODIZ. NATURAL	JANELA CORRER EM VIDRO TEMPERADO INCOLOR 8MM ACABAMENTOS EM ALUMÍNIO.
J18	105 x 70	01	VIDRO TEMPERADO INCOLOR COM PELÍCULA JATEADA	ALUMÍNIO ANODIZ. NATURAL	JANELA BASCULANTE EM VIDRO TEMPERADO INCOLOR 8MM COM PEL. JATEADA ACABAMENTOS EM ALUMÍNIO.
J19	125 x 70	01	VIDRO TEMPERADO INCOLOR COM PELÍCULA JATEADA	ALUMÍNIO ANODIZ. NATURAL	JANELA BASCULANTE EM VIDRO TEMPERADO INCOLOR 8MM COM PEL. JATEADA ACABAMENTOS EM ALUMÍNIO.
J20	224 x 140	01	VIDRO TEMPERADO INCOLOR COM PELÍCULA JATEADA	ALUMÍNIO ANODIZ. NATURAL	JANELA BASCULANTE EM VIDRO TEMPERADO INCOLOR 8MM COM PEL. JATEADA ACABAMENTOS EM ALUMÍNIO.
J21	165 x 140	01	VIDRO TEMPERADO INCOLOR	ALUMÍNIO ANODIZ. NATURAL	JANELA CORRER EM VIDRO TEMPERADO INCOLOR 8MM ACABAMENTOS EM ALUMÍNIO.
J22	224 x 140	01	VIDRO TEMPERADO INCOLOR	ALUMÍNIO ANODIZ. NATURAL	JANELA CORRER EM VIDRO TEMPERADO INCOLOR 8MM ACABAMENTOS EM ALUMÍNIO.
J23	388 x 260	01	VIDRO TEMPERADO INCOLOR	ALUMÍNIO ANODIZ. NATURAL	JANELA BASCULANTE EM VIDRO TEMPERADO INCOLOR 8MM ACABAMENTOS EM ALUMÍNIO.
P80	80 x 210	20	MADERA	MASSA ACRÍLICA PINTURA ESMALTE COR BRANCO NEVE, REF.: SÜVINIL OU EQUIV.	PORTA DE ABRIR, 1 FOLHA, TIPO PRANCHETA, COM BATENTE E MARCO EM CHAPA METÁLICA DOBRADA
PT80	90 x 210	01	METALON 30 x 20 mm	PINTURA ESMALTE COR GRATE ESCURO	PORTÃO VENEZIANA DE ABRIR 1 FOLHA
PV80	90 x 210	01	VIDRO TEMPERADO INCOLOR	ALUMÍNIO ANODIZ. NATURAL	PORTA DE ABRIR, VIDRO TEMPERADO INCOLOR 10 mm
P90	90 x 210	04	MADERA	MASSA ACRÍLICA PINTURA ESMALTE COR BRANCO NEVE, REF.: SÜVINIL OU EQUIV.	PORTA DE ABRIR, 1 FOLHA, TIPO PRANCHETA, COM BATENTE E MARCO EM CHAPA METÁLICA DOBRADA
P90A	90 x 210	01	VIDRO TEMPERADO INCOLOR	ALUMÍNIO ANODIZ. NATURAL	PORTA DE ABRIR, 1 FOLHA, VIDRO TEMPERADO INCOLOR 10mm
P120	120 x 210	01	VIDRO TEMPERADO INCOLOR	ALUMÍNIO ANODIZ. NATURAL	PORTA PIVOTANTE (120x210) EM VIDRO TEMPERADO INCOLOR 10MM, COM BANDEIRA FIXA ATÉ A ALTURA DO VÃO, PUXADORES EM INOX
PA120	120 x 210	03	MADERA	MASSA ACRÍLICA PINTURA ESMALTE COR BRANCO NEVE, REF.: SÜVINIL OU EQUIV.	PORTA DE ABRIR, 2 FOLHAS, TIPO PRANCHETA, COM BATENTE E MARCO EM CHAPA METÁLICA DOBRADA
PT120	120 x 210	05	METALON 30 x 20 mm	PINTURA ESMALTE COR GRATE ESCURO	PORTÃO VENEZIANA DE ABRIR 2 FOLHAS
PI10	110 x 210	01	MADERA	MASSA ACRÍLICA PINTURA ESMALTE COR BRANCO NEVE, REF.: SÜVINIL OU EQUIV.	PORTA DE CORRER, 1 FOLHA, TIPO PRANCHETA, COM BATENTE E MARCO EM CHAPA METÁLICA DOBRADA
PT110	110 x 210	01	MADERA	MASSA ACRÍLICA PINTURA ESMALTE COR BRANCO NEVE, REF.: SÜVINIL OU EQUIV.	PORTA DE ABRIR, 1 FOLHA, TIPO PRANCHETA, COM BATENTE E MARCO EM CHAPA METÁLICA DOBRADA

NOTAS:

- 1-PROIBIR REPRODUÇÃO OU ALTERAÇÃO DO CONTEÚDO SEM AUTORIZAÇÃO DOS RESPONSÁVEIS TÉCNICOS DO PROJETO.
- 2-DIREITOS AUTORAIS RESERVADOS - LEI FEDERAL 9.610 DE 19/02/1998.
- 3-CONFERIR MEDIDAS NO LOCAL.
- 4-COTAS EM CENTÍMETROS.

É DE RESPONSABILIDADE DO MUNICÍPIO A ADAPTAÇÃO DA IMPLANTAÇÃO DO PROJETO MODELO AO TERRENO ESCOLHIDO. DEVERÁ O MESMO EXECUTAR TODAS AS ALTERAÇÕES NECESSÁRIAS PARA O ACESSO A UNIDADE CONFORME NBR9050 / 2004.



SUBSECRETARIA DE INOVAÇÃO E LOGÍSTICA
SUPERINTENDÊNCIA DE GESTÃO
DIRETORIA DE GESTÃO DA REDE FÍSICA

EMPREENDIMENTO:
UBS MINAS - PROJETO MODELO

PROJETO:
UBS TIPO 1 - 1 LOTE - ACLIVE/PLANO

LOGRADOURO:
CIDADE: LOTE/QUADRA: AUTOR: ARQ. PAULO TRAJANO MENEZES JR. CAU 57618

RESPONSÁVEL:	VERIFICADO POR:	DESCRIÇÃO: LAYOUT IMPLANTAÇÃO	PROJETO ARQUITETÔNICO
DATA: DEZEMBRO/2012	DATA: DEZEMBRO/2012	FORMATO: A0	REVISÃO: 01
FOLHA: 02/03	IND	ESCALA:	PARA REFERÊNCIA PARA OBRA PARA FABRICAÇÃO PARA ARQUIVO

ARQUIVO: UBS_T1A_EXE_ARQ_R00.DWG