


FACHADA
ESC: 1:100

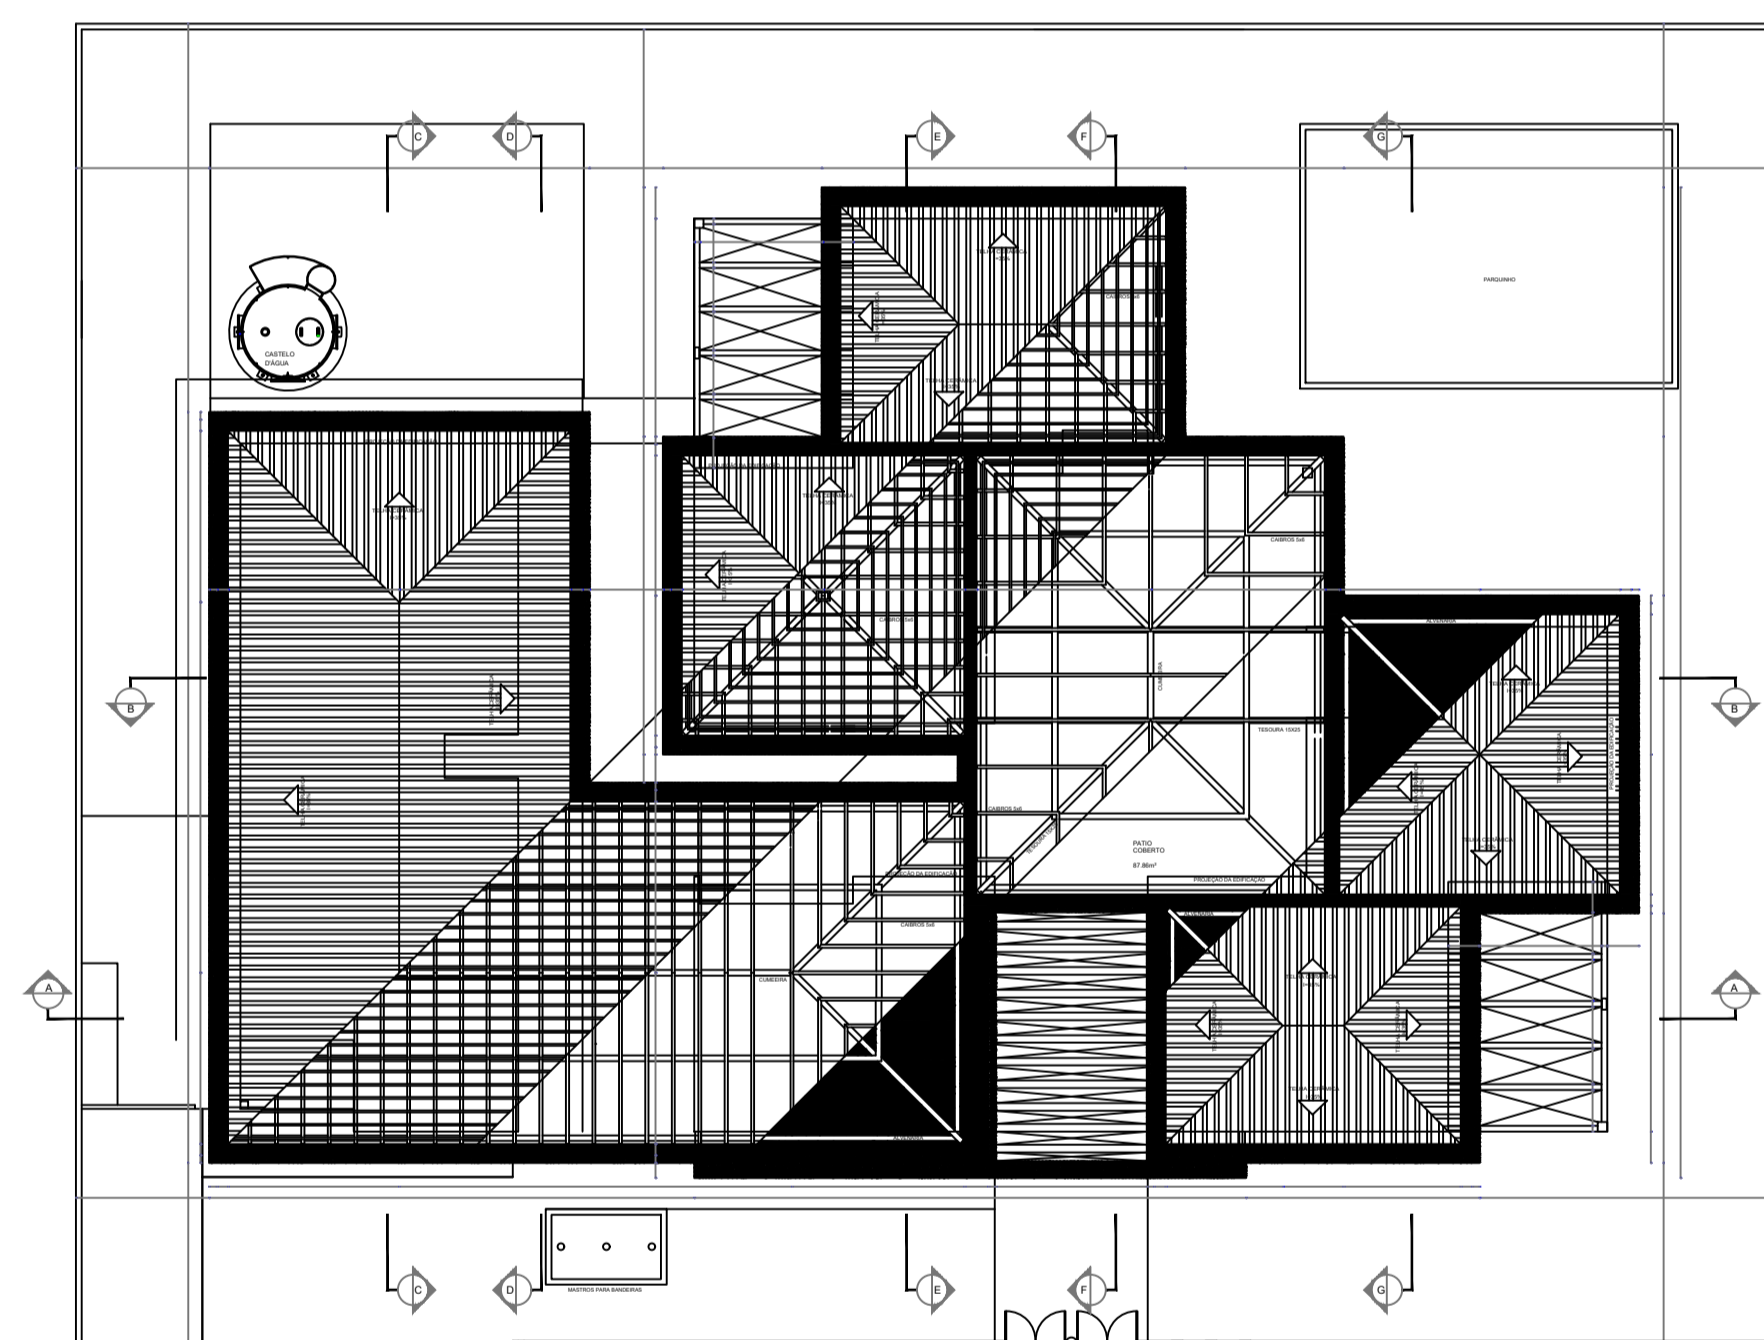

COBERTURA
ESC: 1:200



SITUAÇÃO
ESC: 1:500

Folha 2/2	PROJETO TÉCNICO - SIMPLIFICADO	
	Assunto: PROJETO DE PROTEÇÃO CONTRA INCÊNDIO	
	Ocupação: E-5 - PRÉ-ESCOLA - CRECHE	
BOMBEIRO.jpg	Local: AV. AMÉRICA, Nº 765 - B: NOSSA SENHORA APAREC. - PIRAPÓRA-MG	
	Proprietário: PREFEITURA MUNICIPAL DE PIRAPÓRA	
	Resp. Técnico: ANTÔNIO APARECIDO S. GOMES FILHO - CREA/MG 188.230/D	
EQUIPAMENTO CONTRA INCÊNDIO	Área Construída: 564,50 m ²	Área do terreno: 2330,00 m ²
	Desenhista:	