


**CORTE TRANSVERSAL**  
S/ ESCALA

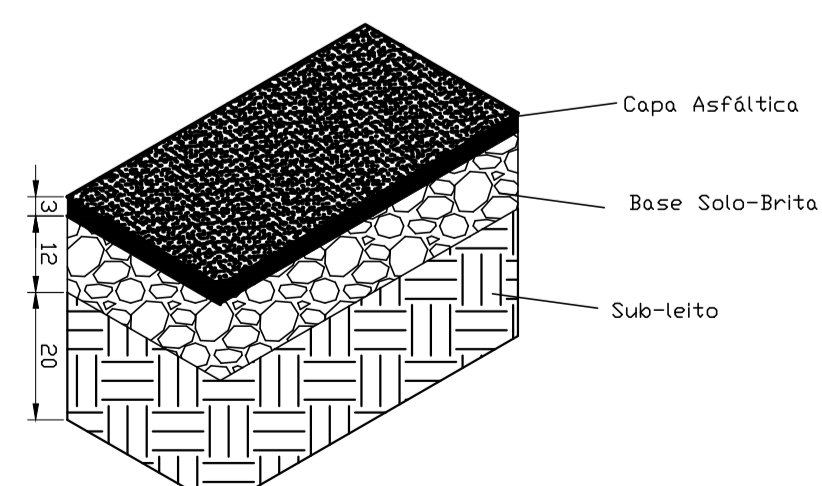

**CAMADAS PAVIMENTO**  
S/ ESCALA

PROPRIETÁRIO <b>PREFEITURA MUNICIPAL DE PIRAPORA</b> CNPJ: 23.539.463/0001-21		PRANCHA Nº <b>08/09</b>
OBRA PAVIMENTAÇÃO ASFÁLTICA DE TRECHOS DE DIVERSAS RUAS	LOCAL BAIRRO CICERO PASSOS	ESCALA 1:100
CONTEÚDO PROJETO DE PAVIMENTAÇÃO E SINALIZAÇÃO		DATA FEVEREIRO 2018
RESPONSÁVEL TÉCNICO André Rodrigues Oliveira CREA MG 199063	RESPONSÁVEL TOMADOR Marcella Machado Ribas Fonseca Prefeita Municipal	