


CAMADAS PAVIMENTO
S/ ESCALA

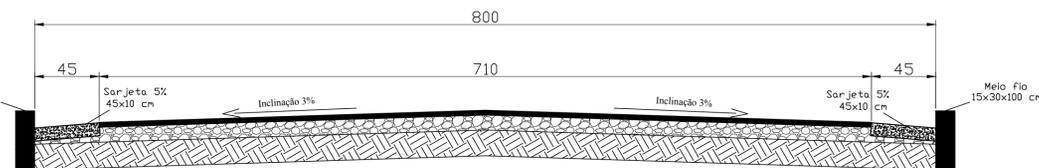

CORTE TRANSVERSAL
S/ ESCALA

| | | |
|---|---|----------------------------|
| PROPRIETÁRIO PREFEITURA MUNICIPAL DE PIRAPORA CNPJ: 23.539.463/0001-21 | | PRANCHA Nº 02/09 |
| OBRA PAVIMENTAÇÃO ASFÁLTICA DE TRECHOS DE DIVERSAS RUAS | LOCAL BAIRRO CIDADE JARDIM | |
| CONTEÚDO PROJETO DE PAVIMENTAÇÃO E SINALIZAÇÃO | | |
| RESPONSÁVEL TÉCNICO André Rodrigues Oliveira CREA MG 199063 | RESPONSÁVEL TOMADOR Marcella Machado Ribas Fonseca Prefeita Municipal | |
| DATA FEVEREIRO 2018 | | ESCALA 1:100 |