
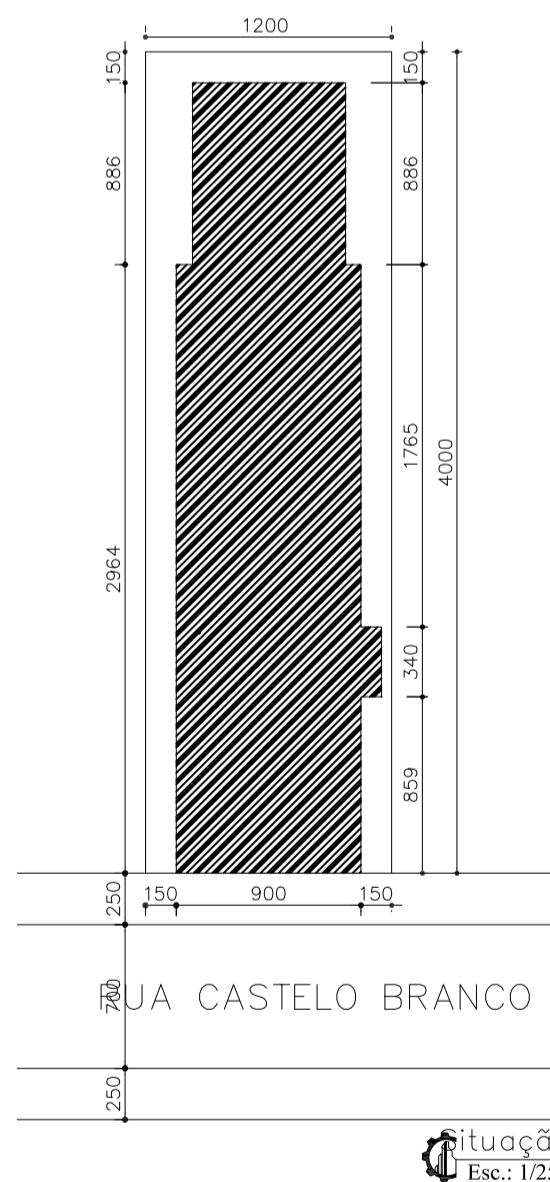


ANTA BAIXA
Esc.: 1/50

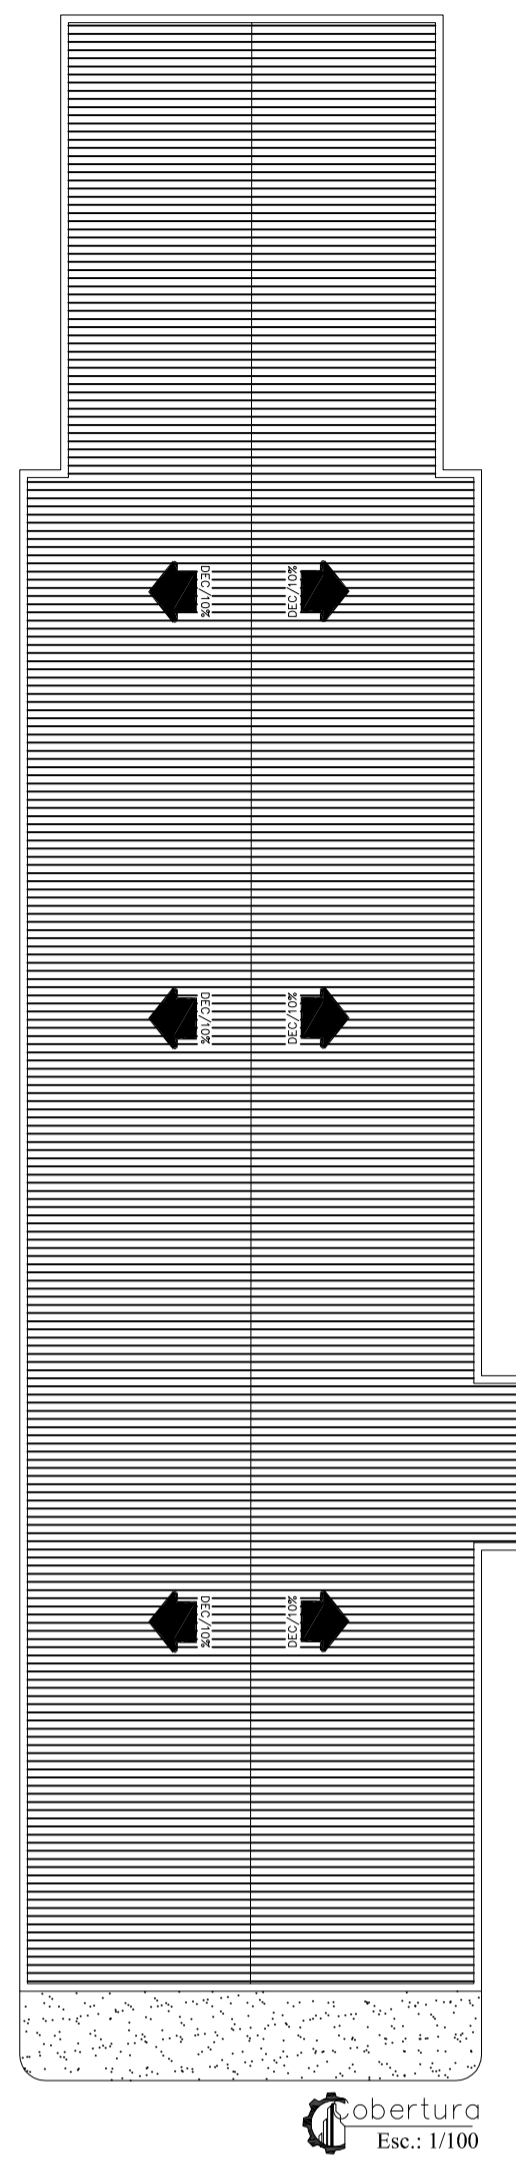

PROJETO: PROJETO HIDROSSANITÁRIO	
OBRA: CONSTRUÇÃO DE UMA UNIDADE BÁSICA DE SAÚDE TIPO NO BAIRRO INDUSTRIAL EM PIRAPORA	
LOCAL: RUA CASTELO BRANCO, S/nº - BAIRRO INDUSTRIAL TEL. : 3749-6209 - CEP.39270-000 - PIRAPORA -	
TERRENO: 480,00 m²	PRANCHA 01/02
ÁREA A SER CONSTRUÍDA: AS INDICADAS	DATA: DEZEMBRO DE 2014
PRÓPRIETÁRIO: PREFEITURA MUNICIPAL DE PIRAPORA CNPJ.º 23.539.463/0001-21	
 CONSTANTINO SANTOS NOGUEIRA ENGENHEIRO CIVIL / SANITARISTA ENG. CIVIL - CREA - 56644/D	