



RUA ITACOLOMI


PLANTA SITUAÇÃO
ESC 1:500

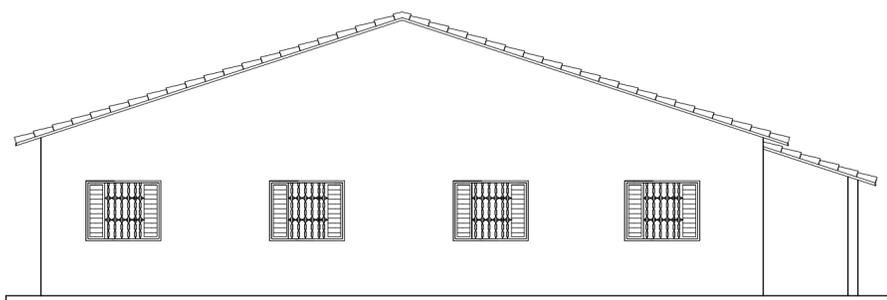

FACHADA
ESC 1/100

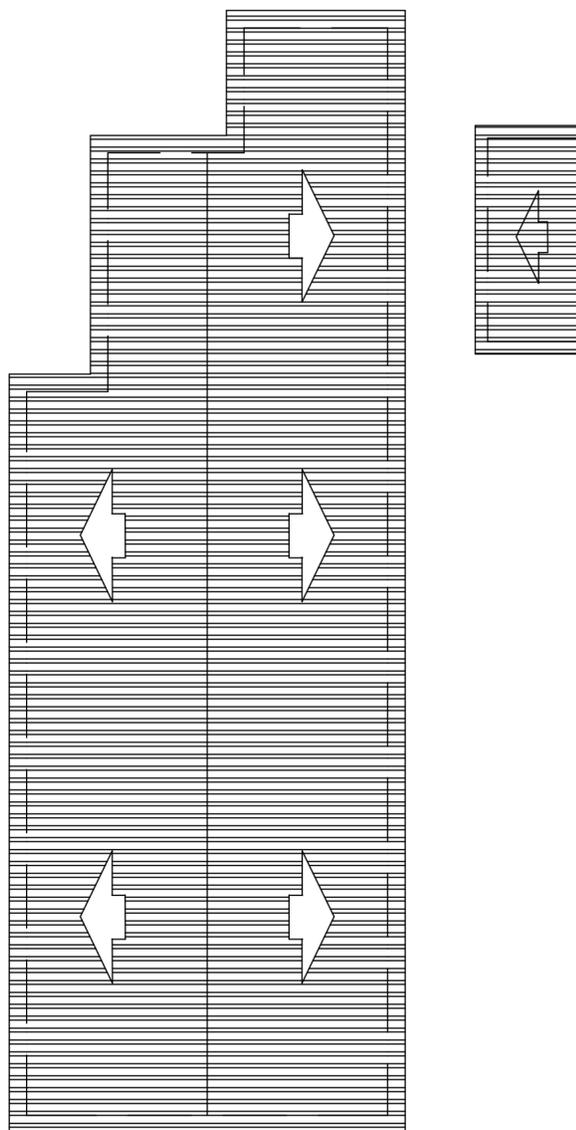

COBERTURA
ESC 1/200

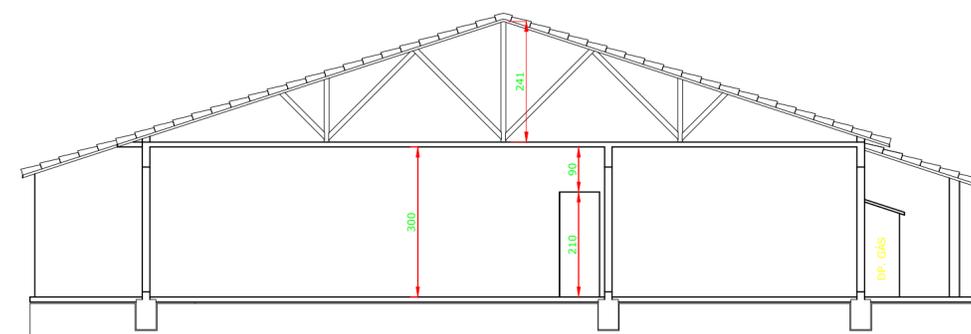

CORTE A/A
ESC 1/100

Folha 2/2	PROJETO TÉCNICO - SIMPLIFICADO	ESCALA 1:100
	Assunto: PROJETO DE PROTEÇÃO CONTRA INCÊNDIO	
	Ocupação: E-5 - PRÉ-ESCOLA - CRECHE	
	Local: RUA ITACOLOMI, Nº 92 - BAIRRO CIDADE JARDIM - PIRAPORA-MG	
	Proprietário: PREFEITURA MUNICIPAL DE PIRAPORA	
	Resp. Técnico: ANTONIO APARECIDO DE SOUZA GOMES FILHO - CREA/MG 188.230/D	
EQUIPAMENTO CONTRA INCÊNDIO	Área Construída: 655,41 m ²	Área do terreno: 2.337,81 m ²
	Desenhista:	

PLANTA DE COMBATE A INCÊNDIO