


LEGENDA GERAL	
	EXTINTORES IT-16 PÓ QUÍMICO (P.Q.S.) 2A-20:BC
	DIREÇÃO DE FLUXO DA ROTA DE FUGA
	SAÍDA FINAL DA ROTA DE FUGA
	ILUMINAÇÃO DE EMERGENCIA

SINALIZAÇÃO DE ORIENTAÇÃO E SALVAMENTO				
CÓDIGO	SÍMBOLO	SIGNIFICADO	FORMA E COR	APLICAÇÃO
S1 e S2		SAÍDA DE EMERGENCIA	SÍMBOLO: RETANGULAR FUNDO: VERDE PICTOGRAMA: FOTOLUMINESCENTE	INDICAÇÃO DO SENTIDO (ESQUERDA OU DIREITA) DE UMA SAÍDA DE EMERGENCIA, ESPECIALMENTE PARA SER FIXADO EM COLUNAS TAMANHO: (30x20)cm
S12		SAÍDA DE EMERGENCIA	SÍMBOLO: RETANGULAR FUNDO: VERDE MENSAGEM "SAÍDA" E OU PICTOGRAMA E OU SETA DIRECIONAL FOTOLUMINESCENTE, COM ALTURA DE LETRA SEMPRE ≥ 50 MM	INDICAÇÃO DE SAÍDA DE EMERGENCIA, UTILIZADA COMO COMPLEMENTAÇÃO DO PICTOGRAMA FOTOLUMINESCENTE (SETA OU IMAGEM, OU AMBOS) TAMANHO: (30x20)cm
E5 ou E6		EXTINTOR DE INCÊNDIO	SÍMBOLO: QUADRADO FUNDO: VERMELHO PICTOGRAMA: FOTOLUMINESCENTE	INDICAÇÃO DOS LOCALIZAÇÃO DOS EXTINTORES DE INCÊNDIO TAMANHO: (31,3x31,3)cm

LOCAL	ÁREAS (m²)
LAVANDERIA	9,40 m²
VIDEOTECA	16,91 m²
REFEITÓRIO	38,33 m²
SECRETARIA	8,85 m²
COZINHA	31,86 m²
SALA 1	24,06 m²
SALA 2	23,26 m²
SALA 3	31,59 m²
SALA 4	15,20 m²
ÁREA TOTAL	199,46 m²

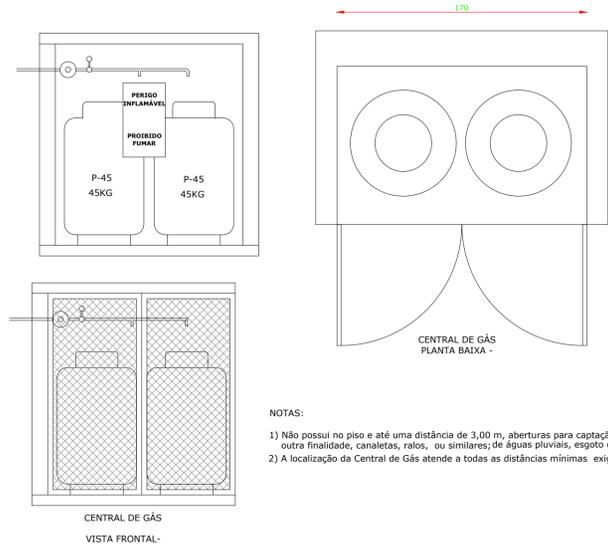

- NOTAS:
- 1) Não possui no piso e até uma distância de 3,00 m, aberturas para captação outra finalidade, canaletas, ralos, ou similares de águas pluviais, esgoto ou
 - 2) A localização da Central de Gás atende a todas as distâncias mínimas exigidas no Decreto 507 de 23/04/92

Folha 1/1	PROJETO TÉCNICO - SIMPLIFICADO	ESCALA 1:100
Assunto: PROJETO DE PROTEÇÃO CONTRA INCÊNDIO		
Ocupação: E-5 - PRÉ-ESCOLA - CRECHE		
Local: RUA : 21 de ABRIL Nº 147 BAIRRO: SAGRADA FAMÍLIA - PIRAPORA-MG		
Proprietário: PREFEITURA MUNICIPAL DE PIRAPORA		
Resp. Técnico: ANTONIO APARECIDO DE SOUZA GOMES FILHO - CREA/MG 188.230/D		
Área Construída: 332,82 m²		Área do terreno: 1.020,23m²
Desenhista:		