


01 VISTA 3D
ESCALA 1:50



02 VISTA FRONTAL
ESCALA 1:50

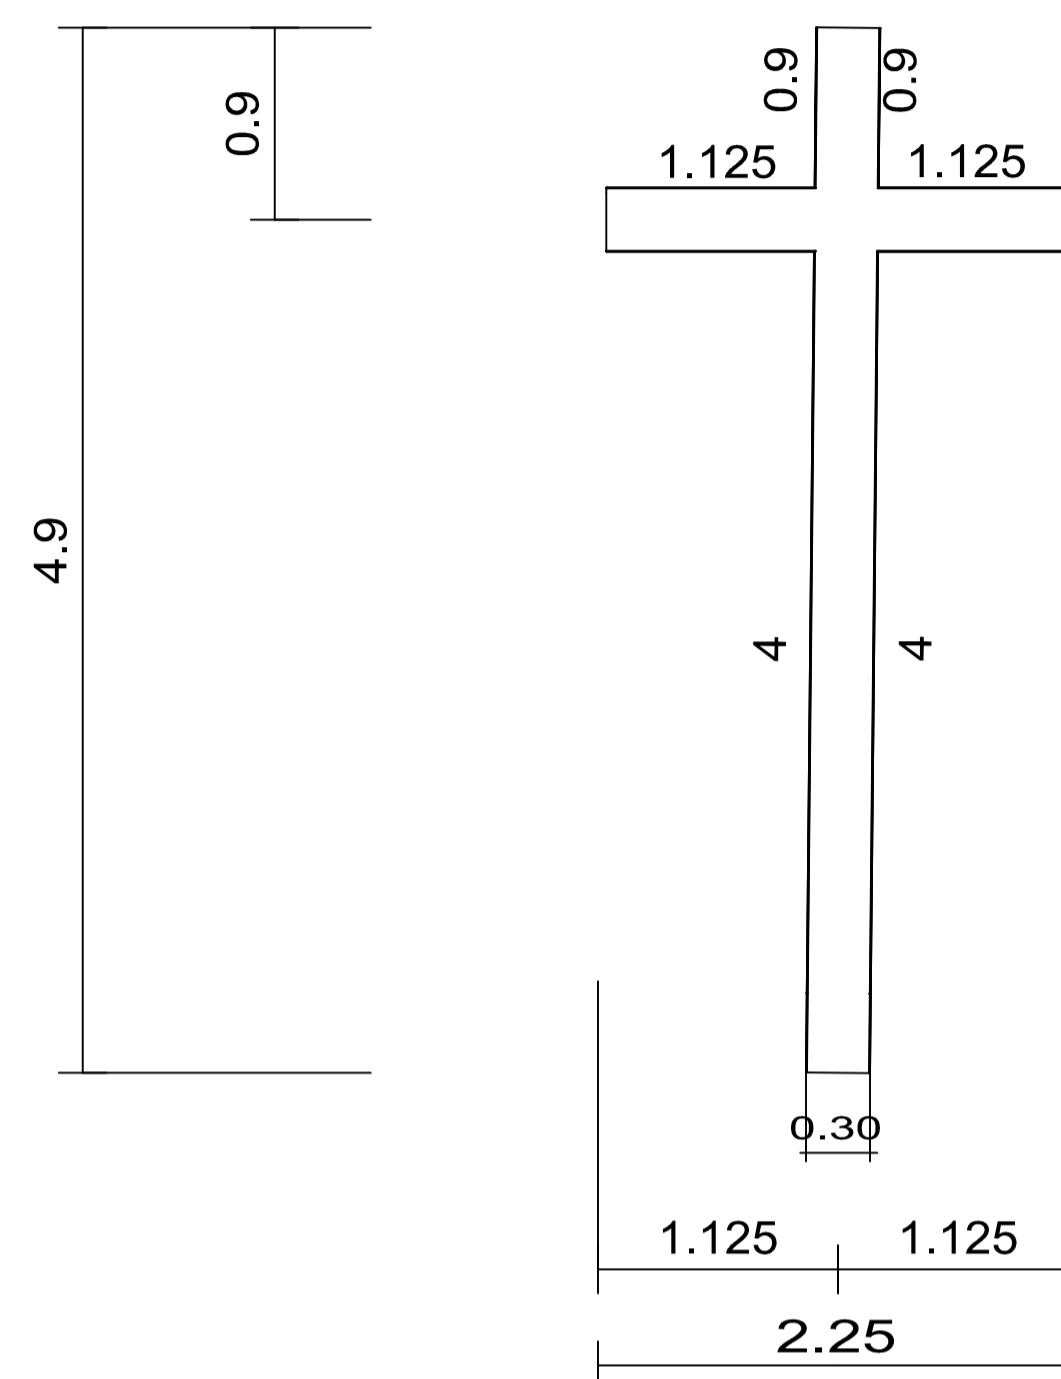



03 IMAGEM ILUSTRATIVA
SEM ESCALA

Tabela - resumo

Tabela resumo												
Material		Série	Perfil	Comprimento			Volume			Peso		
Tipo	Designação			Perfil (m)	Série (m)	Material (m)	Perfil (m²)	Série (m²)	Material (m²)	Perfil (kg)	Série (kg)	Material (kg)
Aço dobrado	A-36	C TecnoMetal	C300X85X25X2.00, Caixa dupla soldada 7.150	7.150	7.150	0.014	0.014	0.014	113.77	113.77	113.77	

04 TABELA - RESUMO
SEM ESCALA

NOTAS 1 - Medidas em metros.	LEGENDA	VERIFICAÇÃO	APROVAÇÃO	CONTRATADA:  CARVALHO AMARAL ENGENHARIA CNPJ Nº: 16.783.066/0001-35 Avenida Mestre Fininho, nº 726, 1º andar Centro, Montes Claros/MG, CEP: 39401-074	RESP. TEC. LWAN MATHEUS COSTA SOUZA REG. CREA: 255.542/D
				CONTRATANTE:  PREFEITURA MUNICIPAL DE PIRAPORA/MG CNPJ Nº: 23.539.463/0001-21 R. Ant. Nascimento, 274 Centro, Pirapora/MG, CEP: 39.270-000	MUNICÍPIO/ÁREA: MUNICÍPIO DE PIRAPORA/MG RESPONSÁVEL CONTRATANTE: PREF. MUNICIPAL DE PIRAPORA
				TÍTULO: PROJETO ESTRUTURAL CONSTRUÇÃO DE CEMITÉRIO DETALHES DA CRUZ E RESUMO DE AÇO	ENDEREÇO DA OBRA: AVENIDA HERCULANO CINTRA MOURÃO
				VERIF.: OUTUBRO/2021 CREA: OUTUBRO/2021 APROV.: OUTUBRO/2021 CREA:	DATA: 02/09/2021 ESCALA: INDICADA PRANCHA: 01/01
				ARQUIVO: DE-2021.1690-MG.PIR-ARQ-EXE.001=0	