

11240

1700


7800

7000

11240

6100

17250

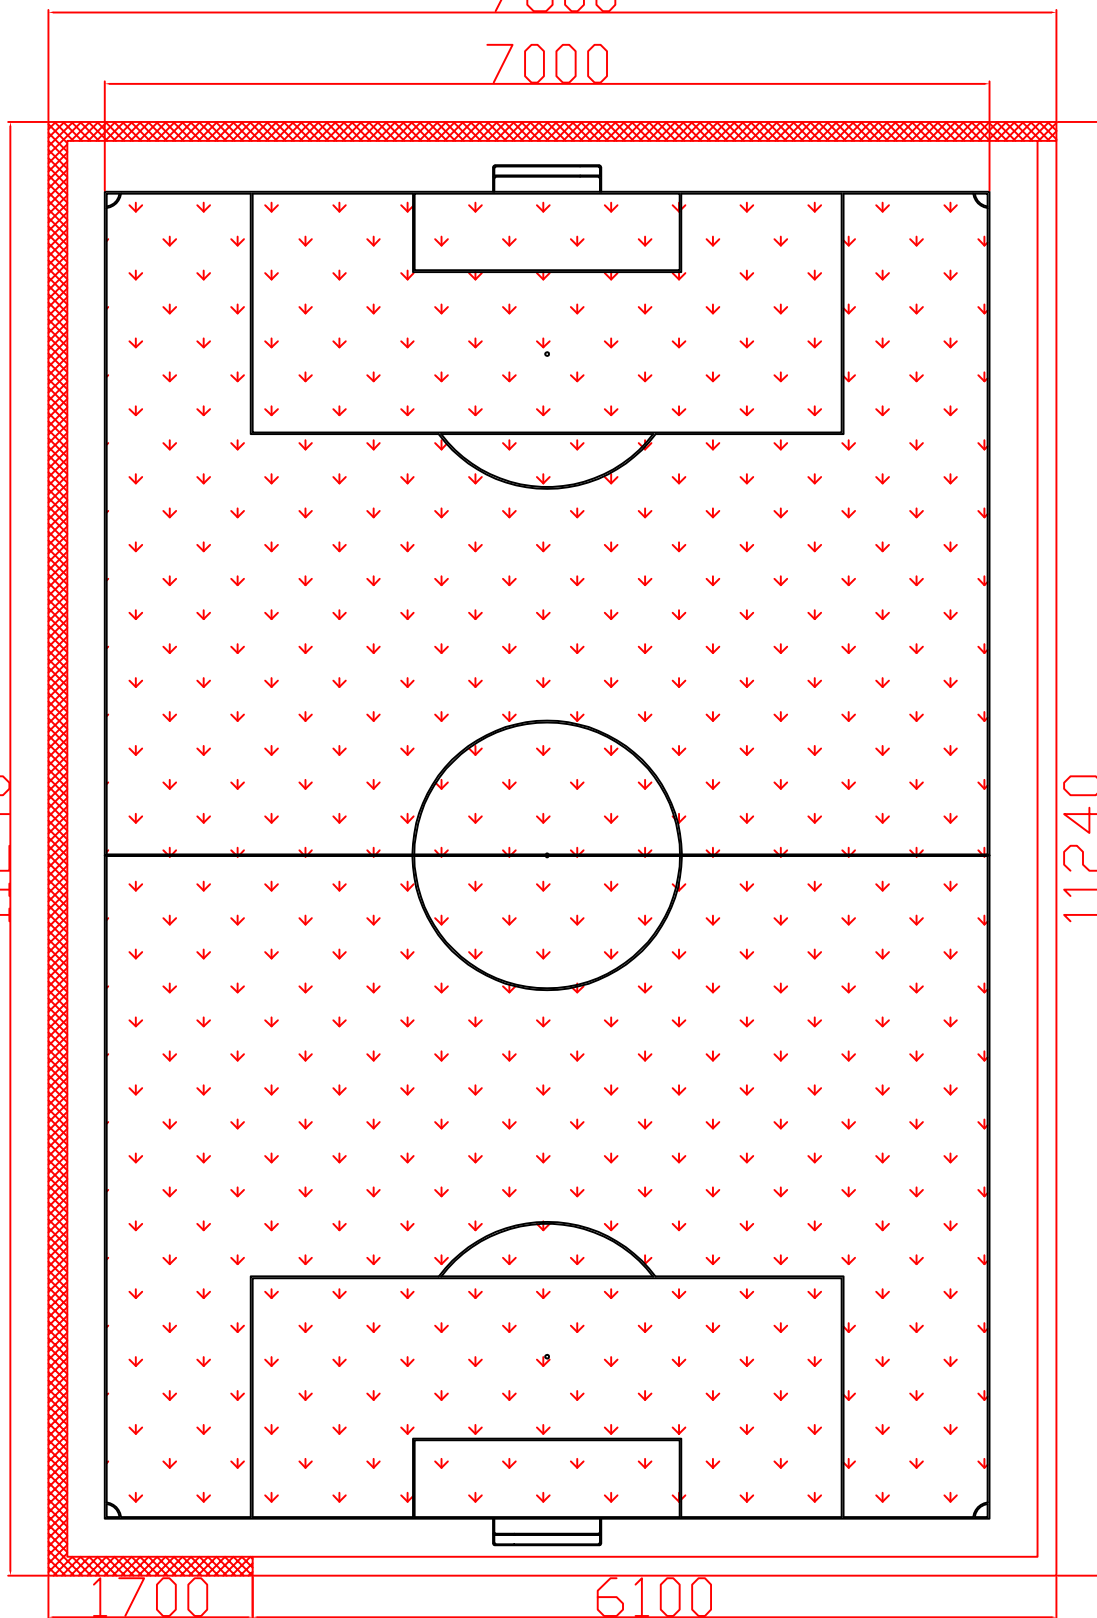

vista lateral - gol



vista frontal - gol

LEGENDA

- ALAMBRADO A SER RETIRADO
- LOCAL A COLOCAR ALAMBRADO RETIRADO
- NOVO ALAMBRADO A SER INSTALADO
- GRAMA A SER ADUBADA

PROPRIETÁRIO PREFEITURA MUNICIPAL DE PIRAPORA CNPJ: 23.539.463/0001-21		FRANCHA Nº	
OBRA REFORMA DO ESTADIO	LOCAL AVENIDA JEFFERSON GITIRANA BAIRRO SÃO JOÃO		
CONTEÚDO CROQUI DE LOCALIZAÇÃO	RT 1420190000005666444	01	
RESPONSÁVEL TÉCNICO Rodrigo Soares Magalhães CREA MG 199076/D	RESPONSÁVEL TOMADOR Marcella Machado Ribas Fonseca Prefeita Municipal	ESCALA 1/100	DATA FEVEREIRO 2020
			REVISÃO