
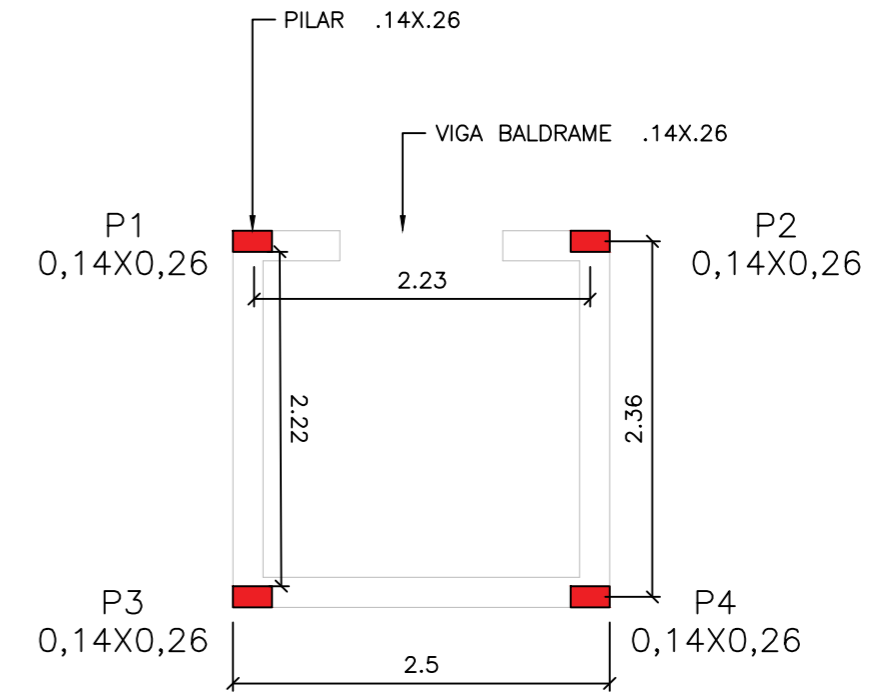
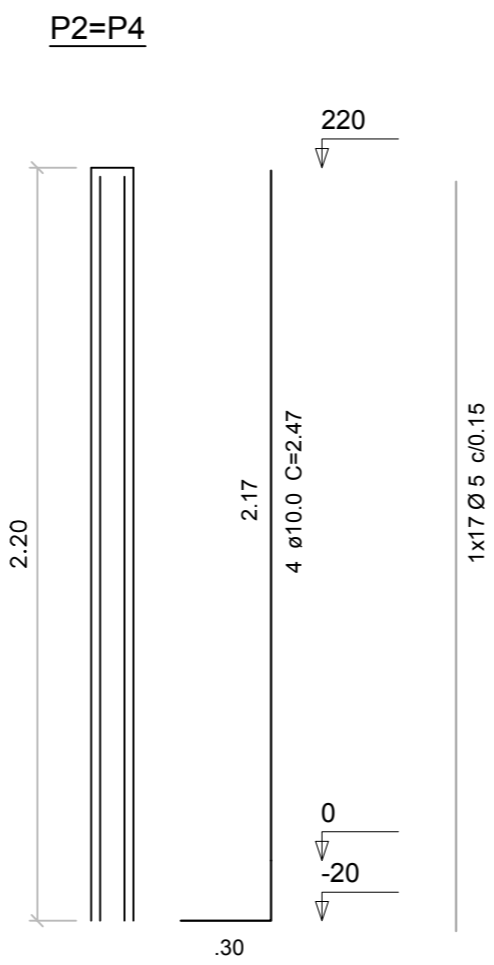
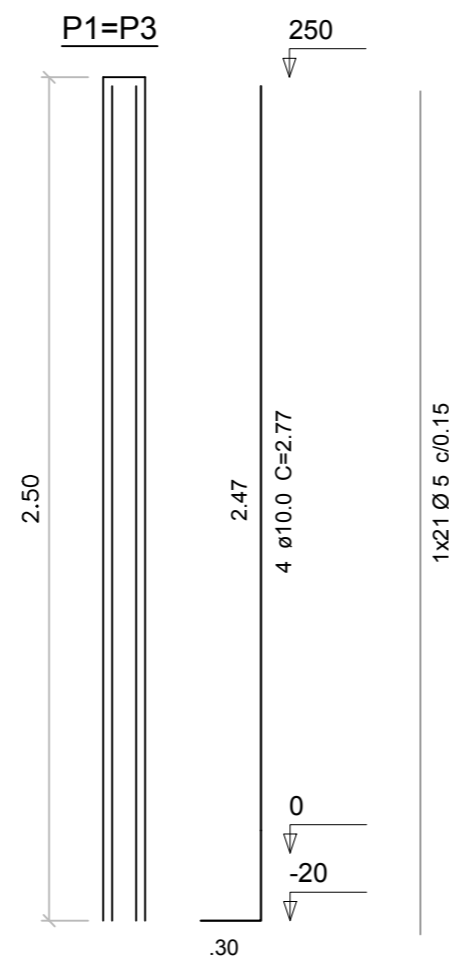


DETALHE PILARES 0.14X0.26

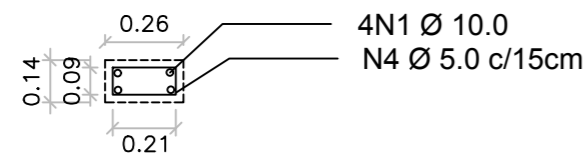

01 DETALHAMENTO ESTRUTURAL
ESCALA 1:25

2 LOCAÇÃO DOS PILARES
ESCALA 1:50

Relação do aço

| AÇO | ITEM | DIAM | Q. DE BARRAS | QUANT. (u) | UNIT (m) | C.TOTAL (m) |
|------|---------|------|--------------|------------|----------|-------------|
| CA60 | PILARES | 5.0 | 64 | 1 | 0.70 | 44.80 |
| CA50 | PILARES | 10.0 | 4 | 4 | VAR | 41.92 |

| AÇO | | Resumo do aço | |
|-----------------|------|---------------|-----------|
| DIAM | | compr.(m) | peso (kg) |
| 10.0 | CA50 | 41.92 | 25.86 |
| 5.0 | CA60 | 44.80 | 6.90 |
| PESO TOTAL (kg) | | | |
| | CA50 | | 25.86 |
| | CA60 | | 6.90 |

| NOTAS | VERIFICAÇÃO | APROVAÇÃO | CONTRATADA: CARVALHO AMARAL ENGENHARIA | | ÁREA DA EDIFICAÇÃO (m²): |
|--|-------------|-----------|--|-----------------------------------|--|
| 1 - Cotas em metros 2 - Níveis em centímetros | | | CARVALHO AMARAL ENGENHARIA CNPJ Nº: 16.783.066/0001-35 Avenida Mestre Fininha, nº 726, 1º andar Centro, Montes Claros/MG, CEP: 39401-074 | | RESP. TEC. LWAN MATHEUS COSTA SOUZA REG. CREA: 255.542/D |
| | | | PREFEITURA MUNICIPAL DE PIRAPORA/MG CNPJ Nº: 23.539.463/0001-21 R. Ant. Nascimento, 274 Centro, Pirapora/MG, CEP: 39.270-000 | | MUNICÍPIO/ÁREA: MUNICÍPIO DE PIRAPORA/MG RESPONSÁVEL CONTRATANTE: PREF. MUNICIPAL DE PIRAPORA |
| | | | TÍTULO: PROJETO ESTRUTURAL CONSTRUÇÃO DE CEMITÉRIO DETALHAMENTO DOS PILARES, LOCAÇÃO DOS PILARES E QUADRO DE AÇO | | ENDEREÇO DA OBRA: AVENIDA HERCULANO CINTRA MOURÃO |
| | VERIF.: | | DATA: | 01/02/2022 | ESCALA: INDICADA |
| | CREA: | | ARQUIVO: | DE-2021.1690-MG.PIR-ARQ-EXE.001=0 | PRANCHA: 01/01 |
| | APROV.: | | | | |
| | CREA: | | | | |