



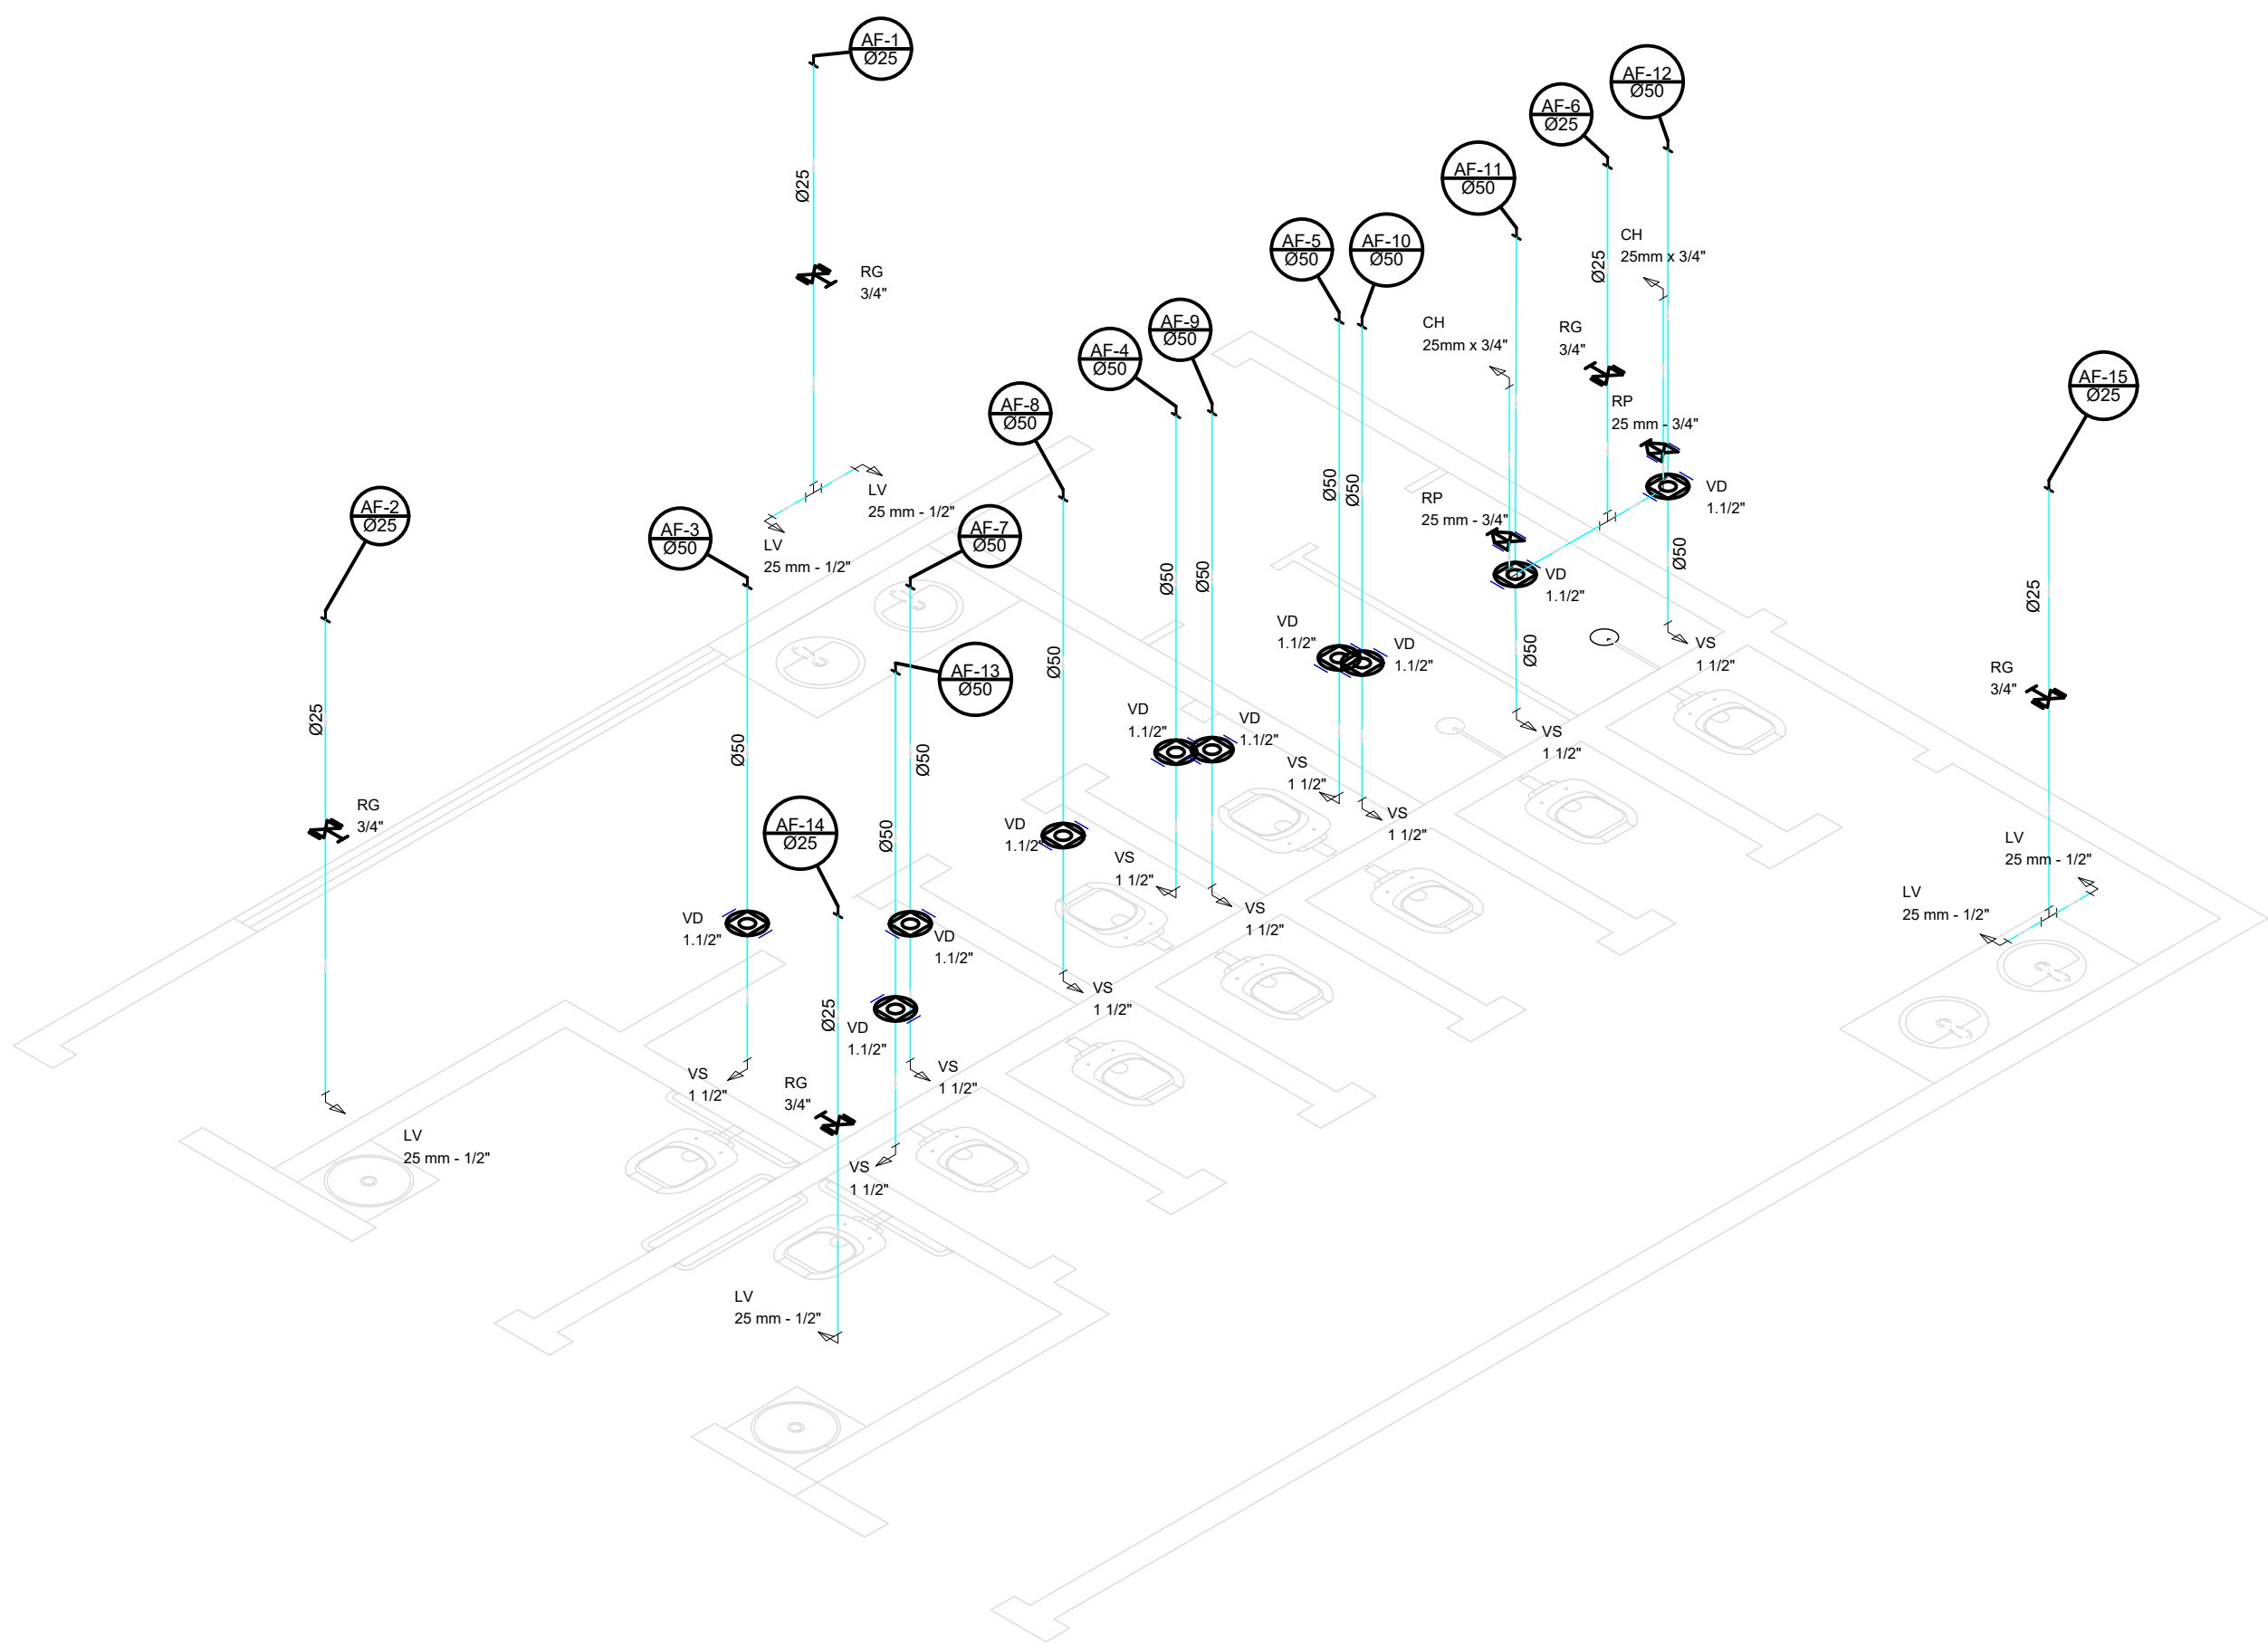


01 DETALHE ISOMÉTRICO TÉRREO
ESCALA 1:150

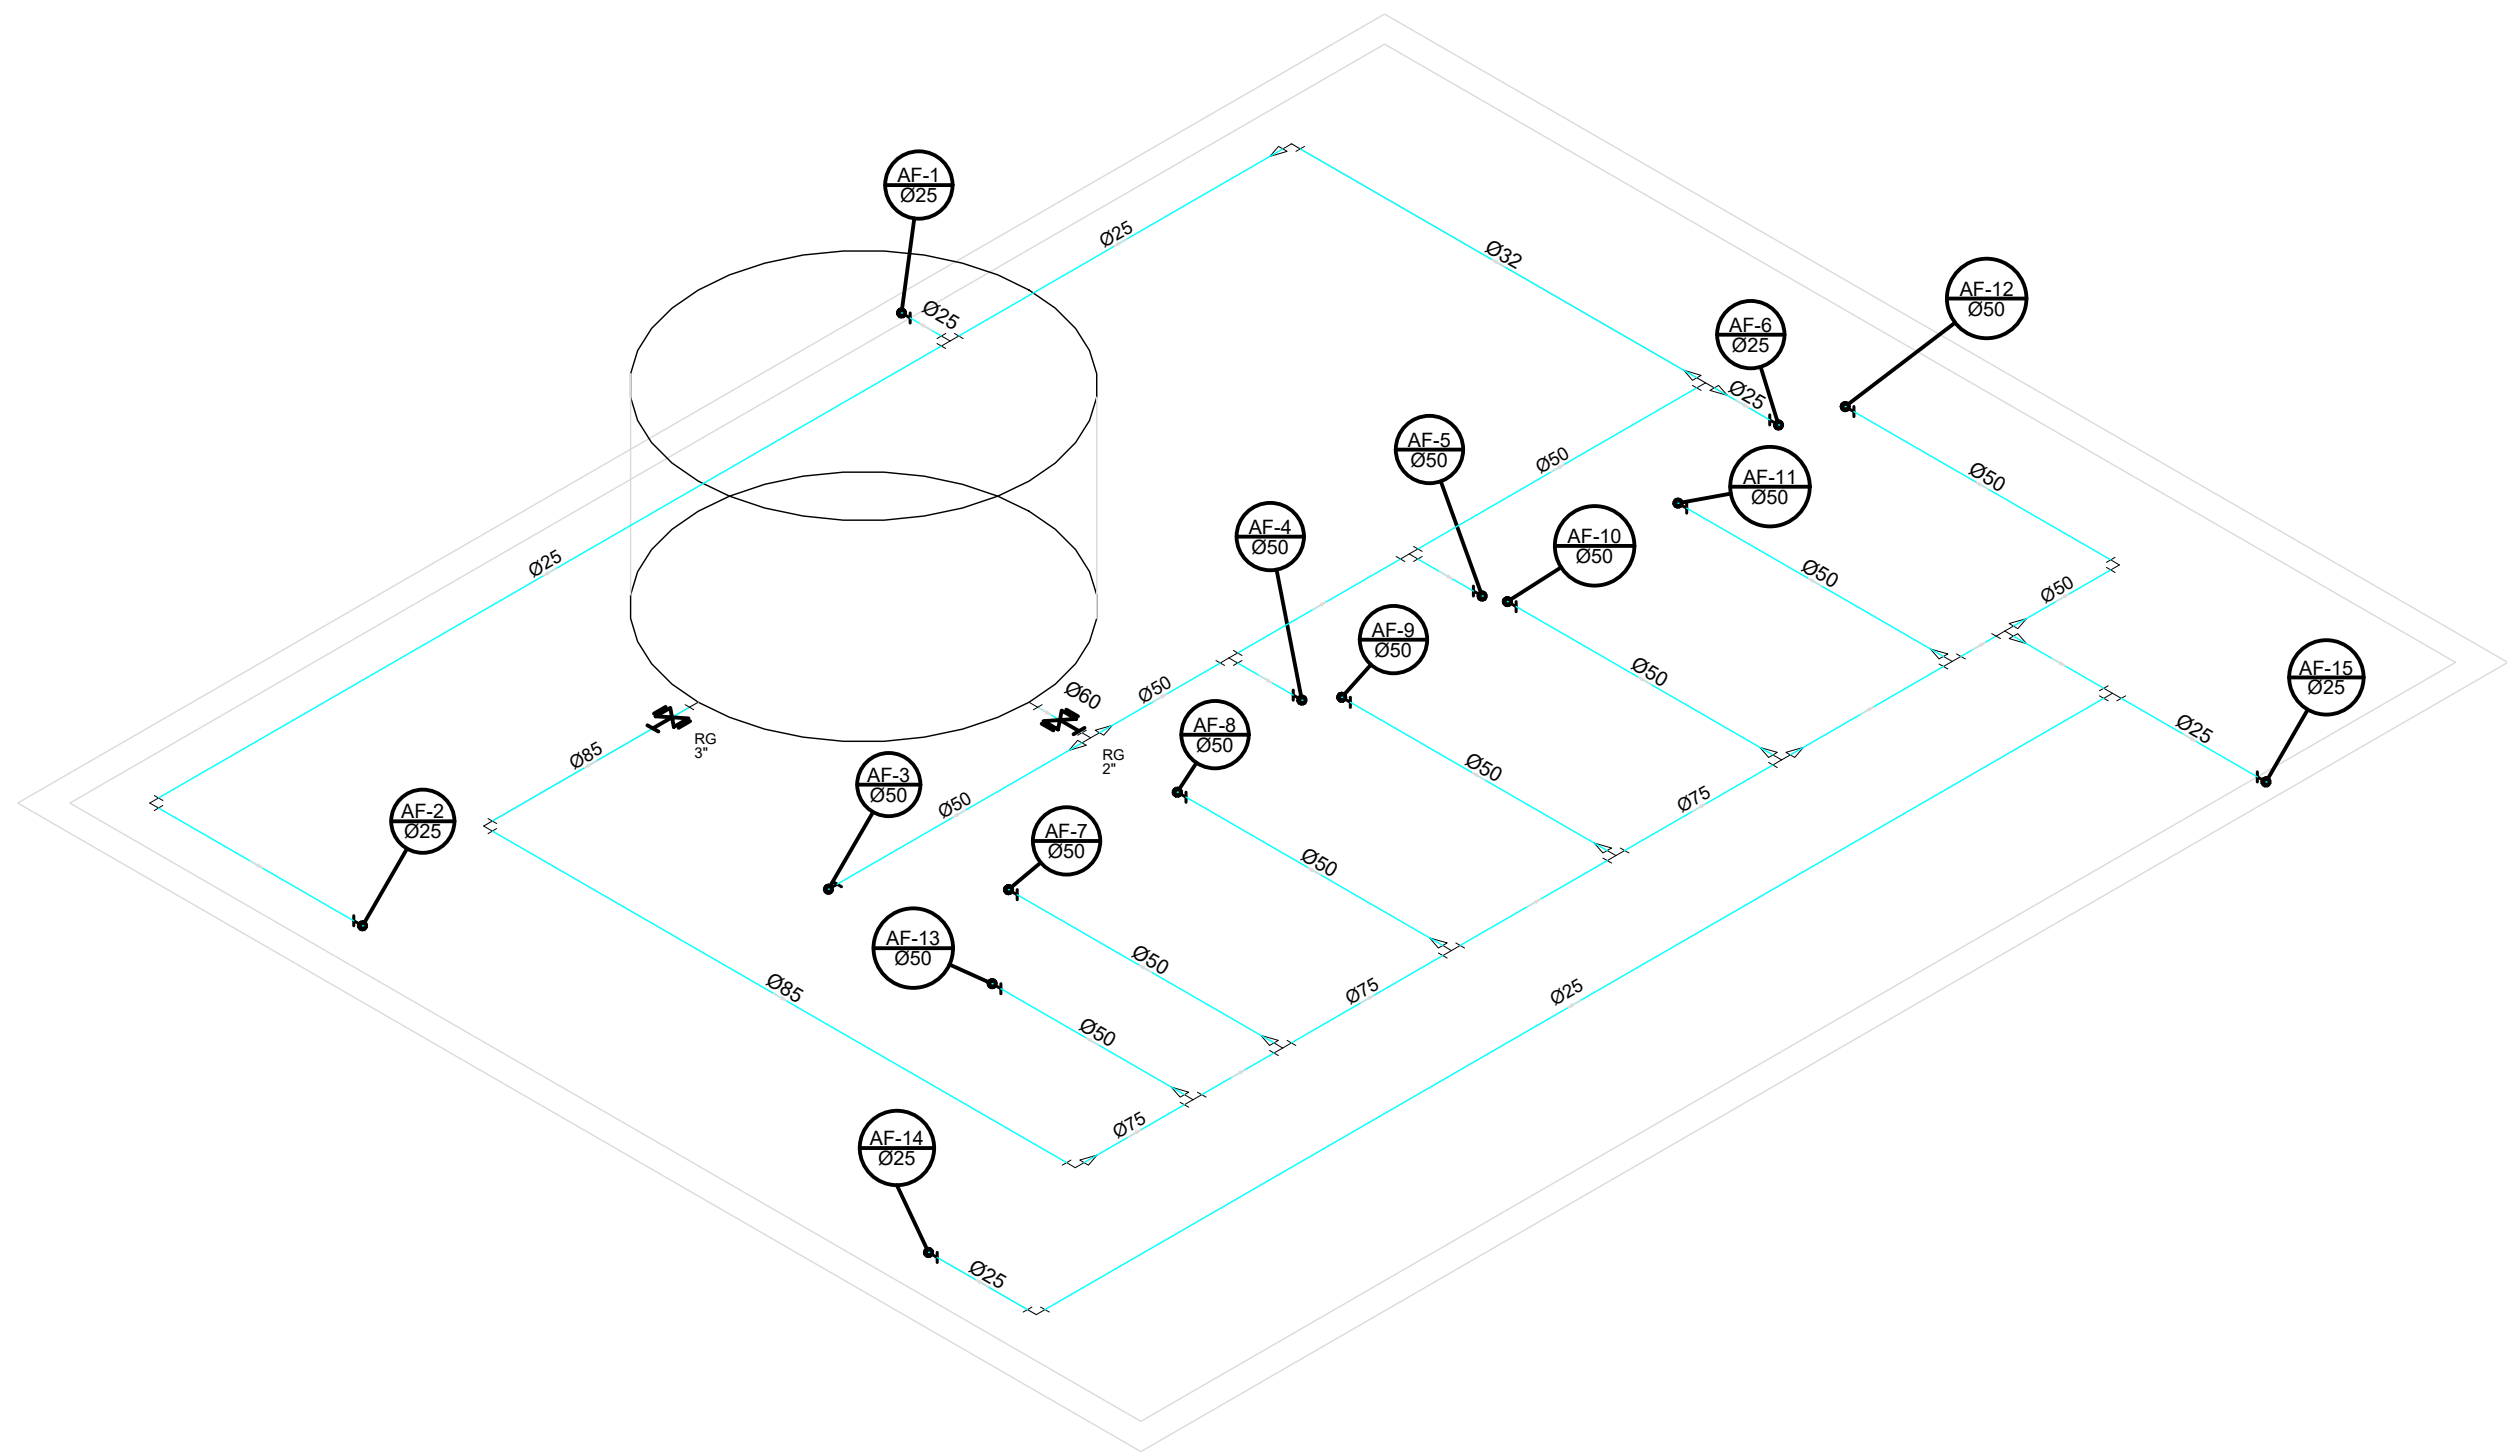


02 DETALHE ISOMÉTRICO COBERTURA
ESCALA 1:150

Legenda	
	Registro de Pressão com PVC soldável - RP
	Registro de gaveta c/canopla cromada c/PVC soldável - RG
	Válvula de descarga c/PVC soldável - VD
	Registro bruto gaveta ABNT c/PVC soldável - RG

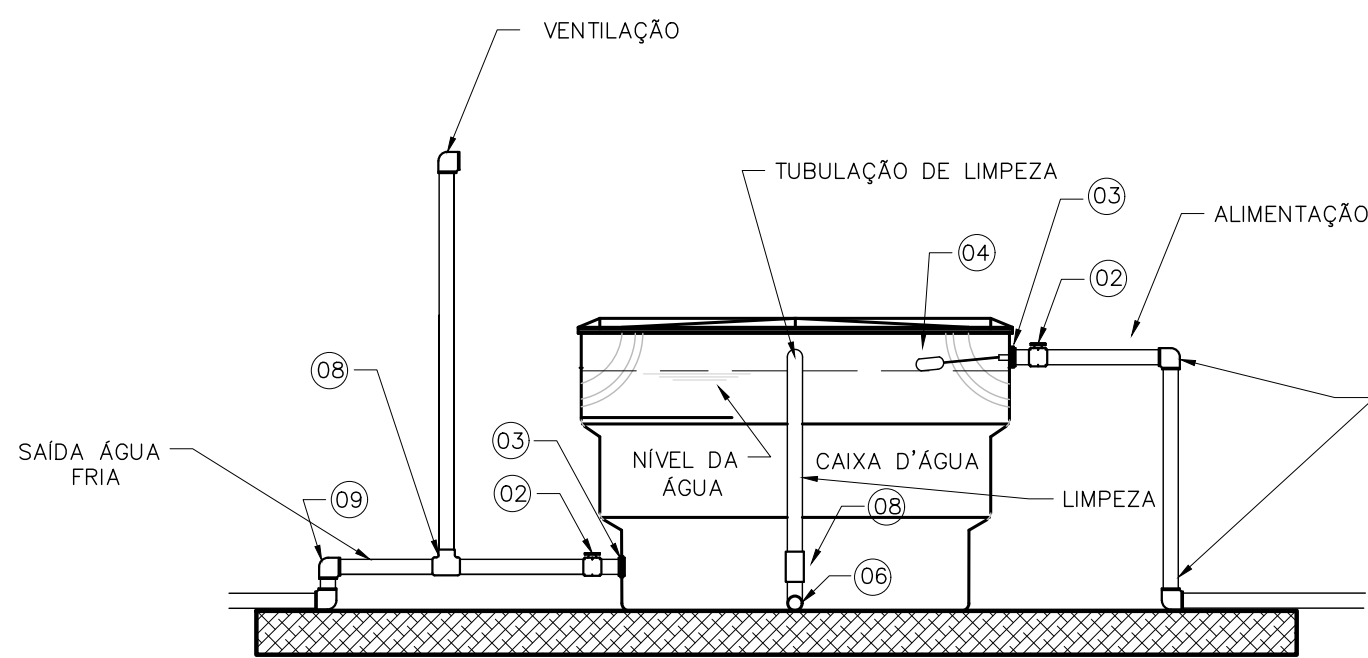

03 VISTA AA - CAIXA D'ÁGUA 2000L
ESCALA 1:100

- LEGENDA
- 01 JOELHO 90° SOLDÁVEL
 - 02 REGISTRO DE GAVETA BRUTO
 - 03 ADAPTADOR COM FLANGE E ANEL DE VEDAÇÃO
 - 04 BOIA
 - 06 JOELHO 90° SOLDÁVEL
 - 08 TÊ 90° SOLDÁVEL
 - 09 CURVA 90° SOLDÁVEL

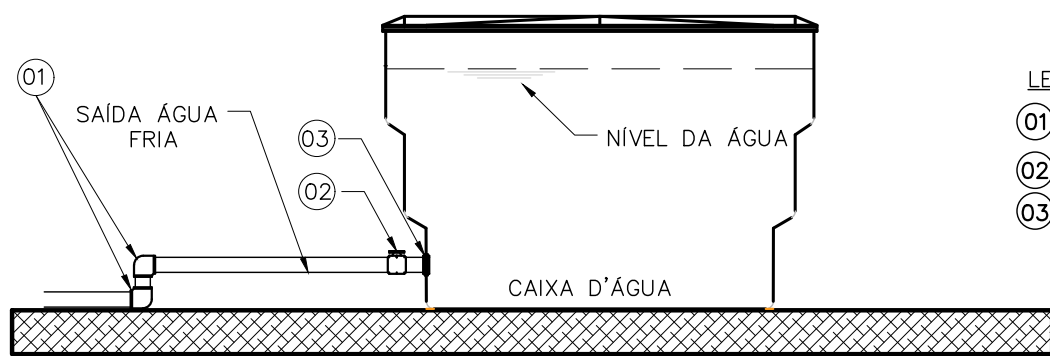

04 VISTA BB - CAIXA D'ÁGUA 2000L
ESCALA 1:100

- LEGENDA
- 01 CURVA 90° SOLDÁVEL
 - 02 REGISTRO DE GAVETA BRUTO
 - 03 ADAPTADOR COM FLANGE E ANEL

Lista de Materiais térreo	
Aparelho	
Chuveiro 25mm x 3/4"	2 ps
Torneira de lavatório 25 mm - 1/2"	6 ps
Vaso Sanitário p/ Válvula de Descarga de 1 1/2"	1 ps
Materiais	
Registro de gaveta c/ canopla cromada 3/4"	5 ps
Registro de pressão c/ canopla cromada 3/4"	2 ps
Válvula de descarga baixa pressão 1 1/2"	10 ps
PVC Acessórios	
Bucha de ligação p/ vaso sanitário 1 1/2"	10 ps
Engate flexível plástico 1/2 - 3/8"	6 ps
Tubo de ligação VDE 38 mm	10 ps
Tubo de ligação latão cromado c/ canopla p/ vaso Sa. 38 mm	10 ps
PVC Malha soldável	
Linha soldável c/ rosca 25 mm - 3/4"	2 ps
PVC rígido soldável	
Adapt. sold. curto c/bucha-rosca p/ registro 25 mm - 3/4"	12 ps
Joelho 90° soldável 25 mm - 1 1/2"	10 ps
Joelho 90° soldável 25 mm	2 ps
Linha soldável 25 mm	5 ps
Tubo 25 mm	10 ps
Tubo 50 mm	16,83 m
Tubo 75 mm	16,83 m
Tubo 90 soldável 25 mm	3 ps
PVC soldável azul c/ bucha latão	
Joelho RP soldável com bucha de latão 25 mm - 3/4"	2 ps
Joelho de redução 90° soldável com bucha de latão 25 mm - 1/2"	6 ps

Lista de Materiais cobertura	
Materiais	
Registro de gaveta bruto ABNT 2"	1 ps
PVC rígido soldável	
Adapt. sold. c/ flange livre p/ cx. d'água 60 mm - 2"	1 ps
Adapt. sold. curto c/bucha-rosca p/ registro 60 mm - 50 mm	3 ps
Bucha de redução sold. longa 60 mm - 50 mm	1 ps
Bucha de redução sold. curta 60 mm - 50 mm	1 ps
Joelho 90° soldável 25 mm	7 ps
Joelho de redução 90 soldável 25 mm - 25 mm	1 ps
Tubo 25 mm	21,39 m
Tubo 32 mm	2,31 m
Tubo 50 mm	26,21 m
Tubo 75 mm	1,32 m
Tubo 90 mm	3,46 m
Tubo 110 soldável 25 mm	4,52 m
Tubo 25 mm	2 ps
Tubo 50 mm	2 ps
Tubo 75 mm	5 ps
Tubo 90 soldável 25 mm	1 ps
Tubo 110 soldável 25 mm	3 ps
Polextermo	
Caixa d'água 2000 L	1 ps

NOTAS

LEGENDA

TUBULAÇÃO DE ÁGUA FRIA

MAPA-CHAVE

ATUALIZAÇÃO

CONTRATADA:	CARVALHO AMARAL ENGENHARIA CNPJ Nº: 16.783.066/0001-35 Avenida Mestre Firmino, nº 726, 1º andar Centro, Montes Claros/MG, CEP: 38401-074	RESP. TEC: MATEUS AGUIAR VIEIRA REG. CREA: 286.648/LP
CONTRATANTE:	PREFEITURA MUNICIPAL DE PIRAPORA/MG CNPJ Nº: 23.539.463/0001-21 R. Arel. Nascimento, 274 Centro, Pirapora/MG, CEP: 39.270-000	MUNICÍPIO/ÁREA: PIRAPORA/MG RESPONSÁVEL CONTRATANTE: PREFEITURA MUNICIPAL DE PIRAPORA/MG
TÍTULO:	PROJETO HIDRÁULICO BANHEIRO MASC E BANHEIRO FEM REFORMA ESCOLA PROFESSORA MARIA COELI RIBAS ANDRADE E SILVA DETALHE ISOMÉTRICO TÉRREO E COBERTURA, LEGENDA, LISTA DE MATERIAIS E DETALHAMENTO DA CAIXA D'ÁGUA	ENDEREÇO DA OBRA: RUA JOAQUIM CÂNDIDO DE OLIVEIRA 1027 - CIDADE JARDIM
DATA: 09/09/2021	ESCALA: INDICADA	PRANCHA: 01/01
ARQUIVO: DE-2021.1620-MG.PIR-HID-EXE.001=0		

0	EMISSÃO INICIAL	09/09/21	T.S.D.O.	M.A.V.	M.A.V.
REV.	DESCRIÇÃO	DATA	EXEC.	VERIF.	APROV.