




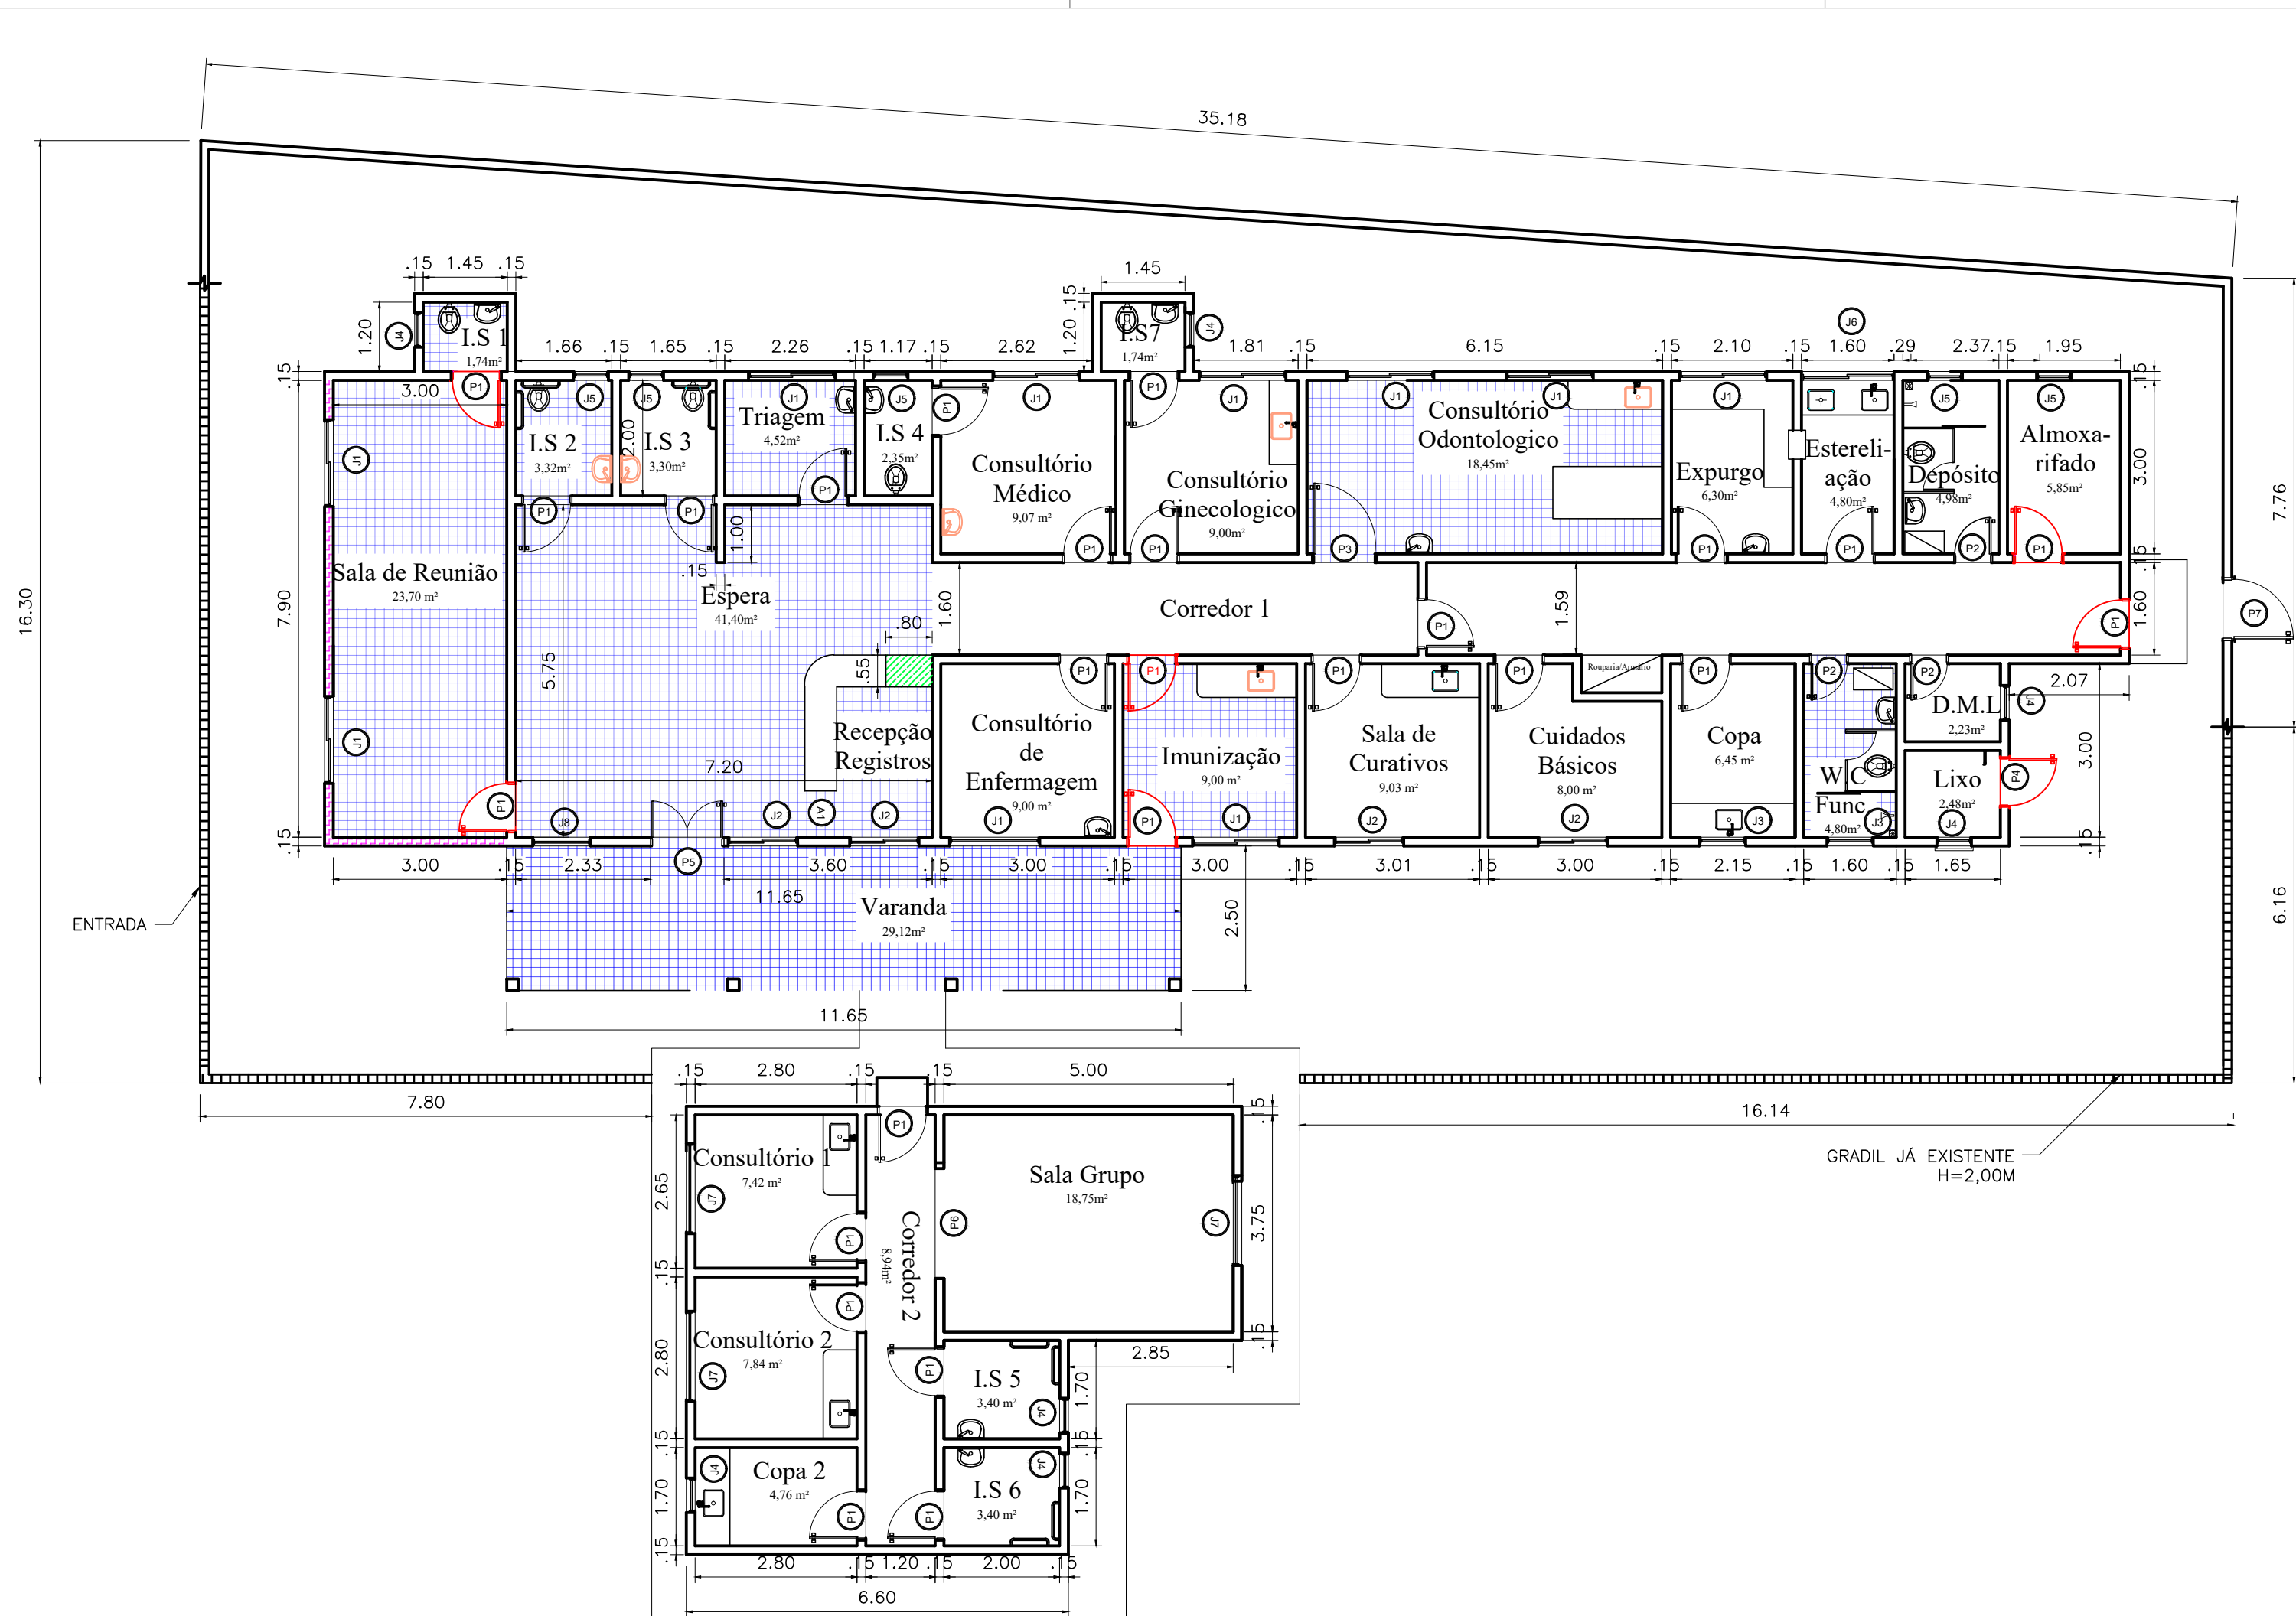

1 PLANTA DE DEMOLIÇÃO
ESCALA 1:100

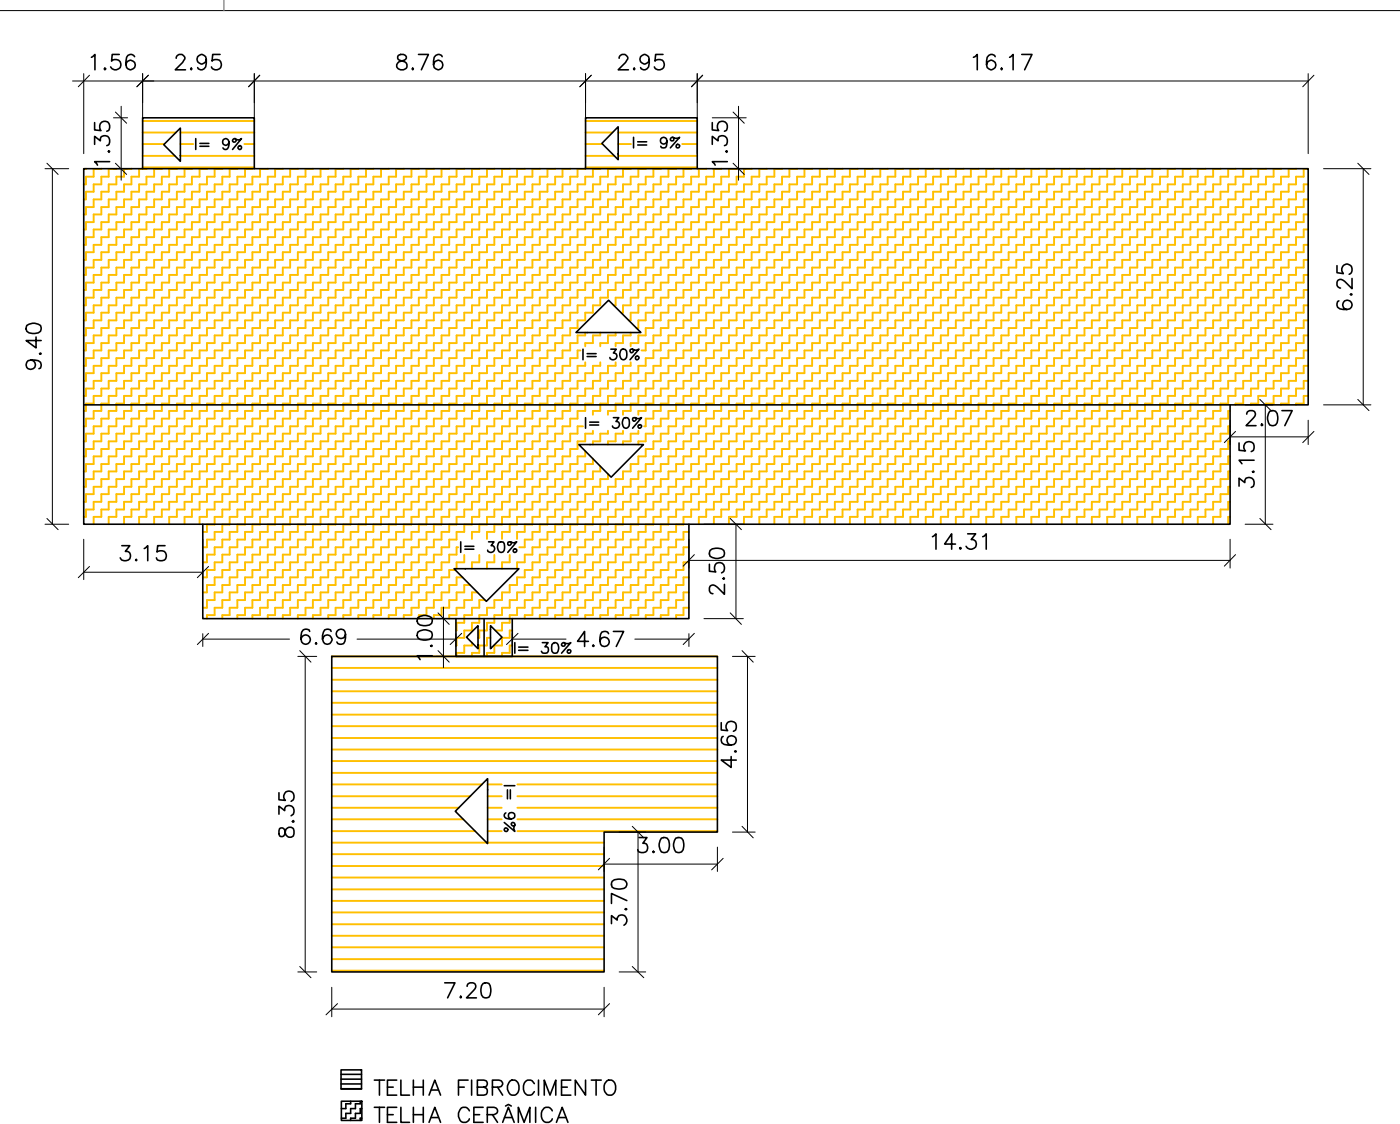

2 PLANTA DE COBERTURA - DEMOLIÇÃO
ESCALA 1:200

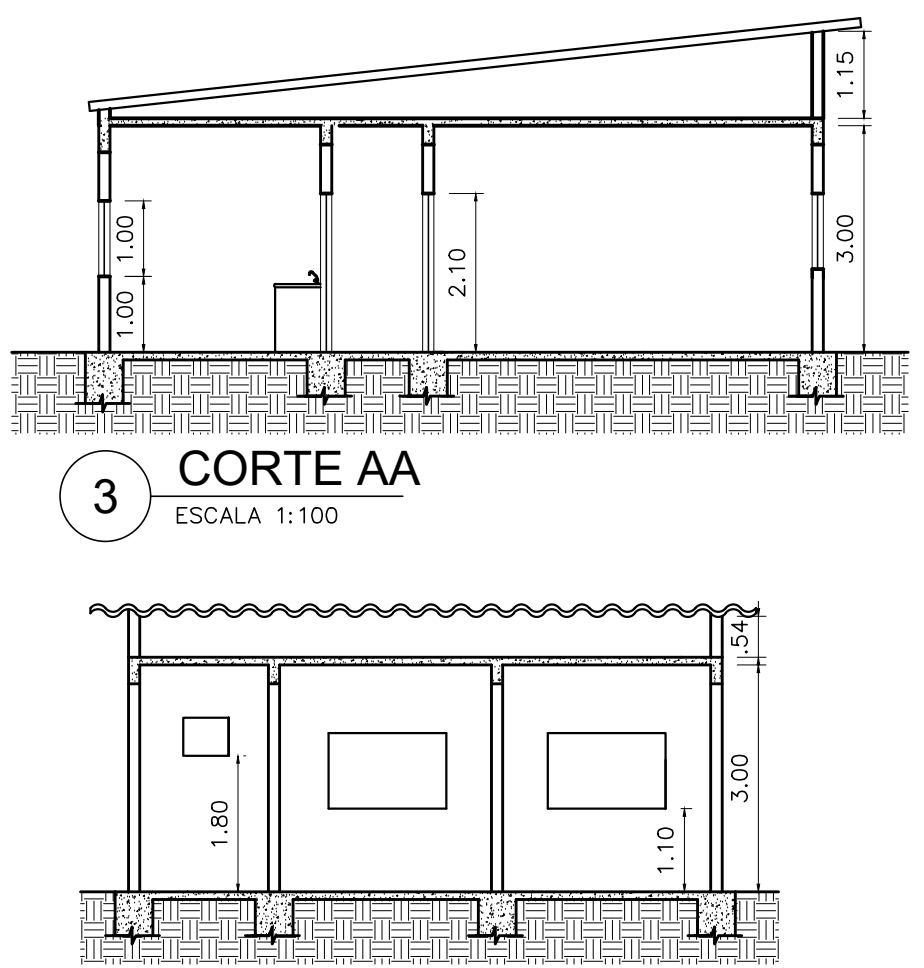

3 CORTE AA
ESCALA 1:100

4 CORTE BB
ESCALA 1:100

QUADRO DE DEMOLIÇÃO/ MANUTENÇÃO			
REFERÊNCIA	DESCRIÇÃO	AMBIENTES	QUANTIDADE TOTAL
	DEMOLIÇÃO DE ALVENARIA TUOLO CERÂMICO	RECEPÇÃO DE REGISTROS	0,14m²
	DEMOLIÇÃO DE PISO CERÂMICO	SALA DE REUNIÃO, LS 1, TRIAGEM, CONSULTÓRIO ODONTOLÓGICO, WC FUNC, IMUNIZAÇÃO, VARANDA, ESPERA, LS 2	136,05m²
	DEMOLIÇÃO DE RODAPE CERÂMICO	SALA DE REUNIÃO, LS 1, TRIAGEM, CONSULTÓRIO ODONTOLÓGICO, WC FUNC, IMUNIZAÇÃO, VARANDA, ESPERA, LS 2	106,84m²
	REMOÇÃO BANCADA DE GRANITO	RECEPÇÃO DE REGISTROS	0,44 m²
	COSTURA DE TRINCAS	SALA DE REUNIÃO (TRINCAS 1 E 2)	21,80 m
	PORTA A SER REMOVIDA	LS 1 (P1), SALA DE REUNIÃO (P1), IMUNIZAÇÃO (P1), LIXO (P4), ALMOXARIFADO (P1), CORREDOR 1 (P1), CORREDOR 2 (P1)	13,86 m²
	REMOÇÃO DO VIDRO QUEBRADO DAS ESQUADRIAS (ANELAS)	SALA DE REUNIÃO, IMUNIZAÇÃO, SALA DE CURATIVOS, CONSULTÓRIO ODONTOLÓGICO, CUIDADOS BÁSICOS, LIXO, LS 5, LS 6, CONSULTÓRIO 2	19,58 m²
	REMOÇÃO DE PIA	LS 3, CONSULTÓRIO MÉDICO, CONSULTÓRIO GINECOLÓGICO, CONSULTÓRIO ODONTOLÓGICO, IMUNIZAÇÃO, E LS 2	6 UNO
	REMOÇÃO DE SOF DE ENGRADAMENTO E DAS TELHAS CERÂMICAS QUE NÃO ESTÃO EM ESTADO IDEAL PARA USO	PLANTA DE COBERTURA - DEMOLIÇÃO	98,73 m²
	REMOÇÃO DE SOF DE ENGRADAMENTO E DAS TELHAS FIBROCIMENTO QUE NÃO ESTÃO EM ESTADO IDEAL PARA USO	PLANTA DE COBERTURA - DEMOLIÇÃO	24,27 m²

MAPA DE ESQUADRIAS DEMOLIÇÃO			
LEGENDA DE PORTAS			
REF.	Dimensões	QUANT.	TIPO
01	80x210	25	madeira de abrir
02	60X210	3	madeira de abrir
03	110X210	1	madeira de abrir
04	100X210	1	madeira de abrir
05	120X210	1	vidro de abrir
06	200X210	1	vidro correr 4 folhas
07	100X220	1	metálica de abrir
08	150X120/90	5	metálica de correr
09	120x120/90	3	metálica de correr
10	80x80/200	1	metálica de correr
11	60x60/180	5	metálica de correr
12	60x80/200	1	metálica de correr
13	160x100/90	8	metálica de correr
14	150x100/110	8	metálica de correr
15	80X210	1	abertura
16	100x150/110	1	metálica de correr



ÁREA EXTERNA




VARANDA



SALA DE ESPERA



TRINCA 1 SALA DE REUNIÃO

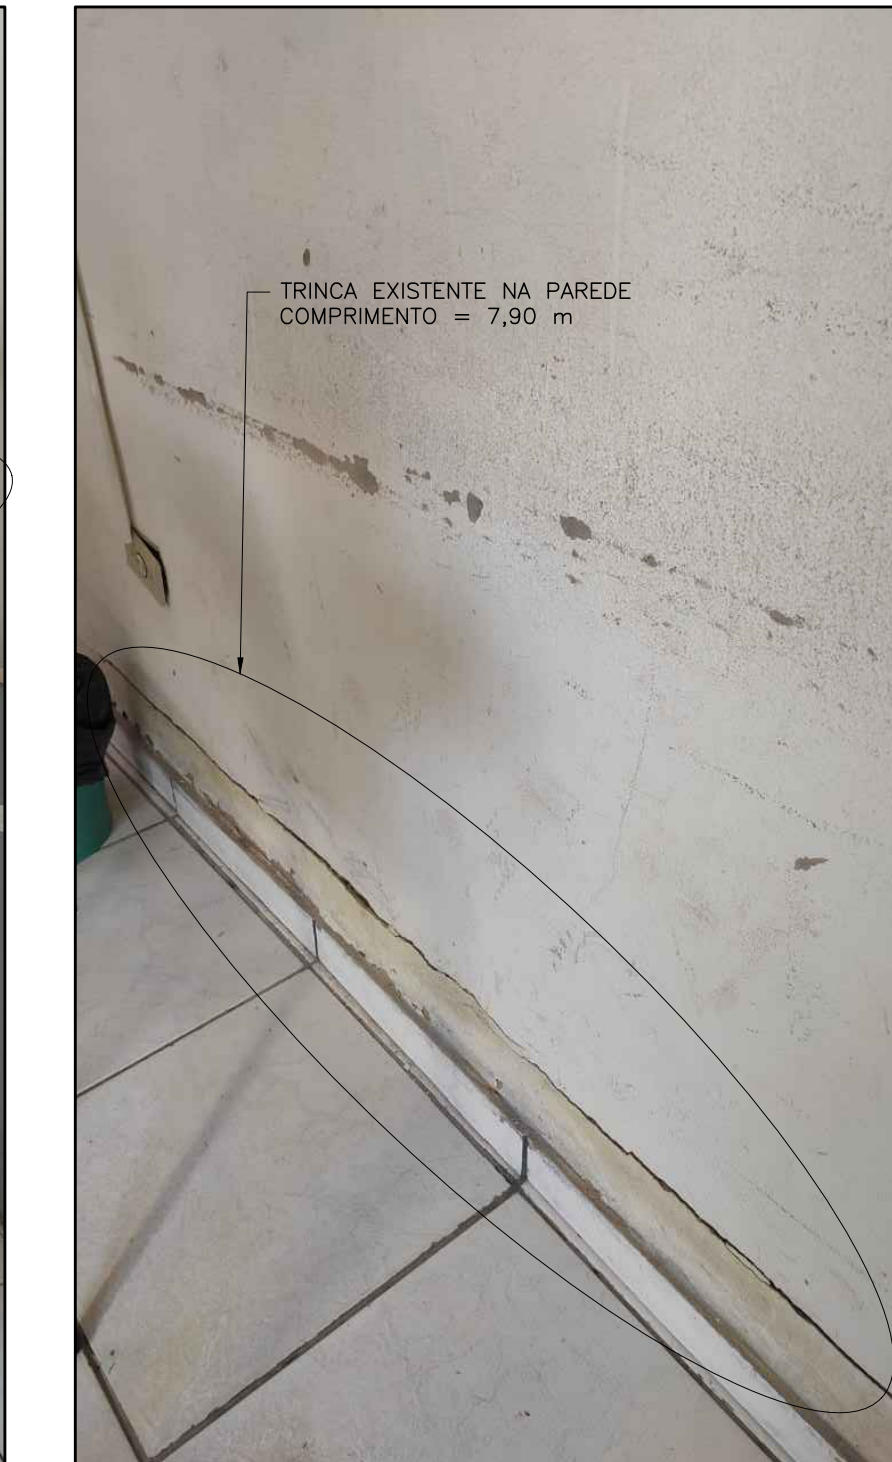

TRINCA 2 SALA DE REUNIÃO

CONTRATANTE:
PREFEITURA MUNICIPAL DE
PIRAPORA/MG
CNPJ Nº: 23.539.463/0001-21
R. Ant. Nascimento, 274
Centro, Pirapora/MG,
CEP: 39.270-000

CONTRATADA:
CARVALHO AMARAL ENGENHARIA
C.A.
CNPJ Nº: 16.783.066/0001-35
Avenida Mestre Firmino, nº 728,
1º andar, Centro, Montes Claros/MG,
CEP: 39401-074

RESPONSÁVEL TÉCNICO: MATEUS AGUIAR VEIRA
CREA: MG 286.648/LP

MUNICÍPIO/ÁREA: PIRAPORA/MG

ENDEREÇO DA OBRA: Av. São Francisco, 1378 – Nossa Senhora Aparecida – Pirapora/MG

DATA: 17/09/2021

ARQUIVO: DE-2021.1620-MG.PIR-ARQ-EXE.001=0

NOTAS
1 – Medidas em metros

OBRA:
PROJETO ARQUITETÔNICO
REFORMA UAPS CARLOS ALBERTO RODRIGUES ALVES
PLANTA DE DEMOLIÇÃO, CORTES, QUADRO DE
DEMOLIÇÃO, MAPA DE ESQUADRIAS E IMAGENS

ESCALA: INDICADA

PRANCHA:
01/02