



**5 PLANTA DE CONSTRUÇÃO**  
ESCALA 1:100

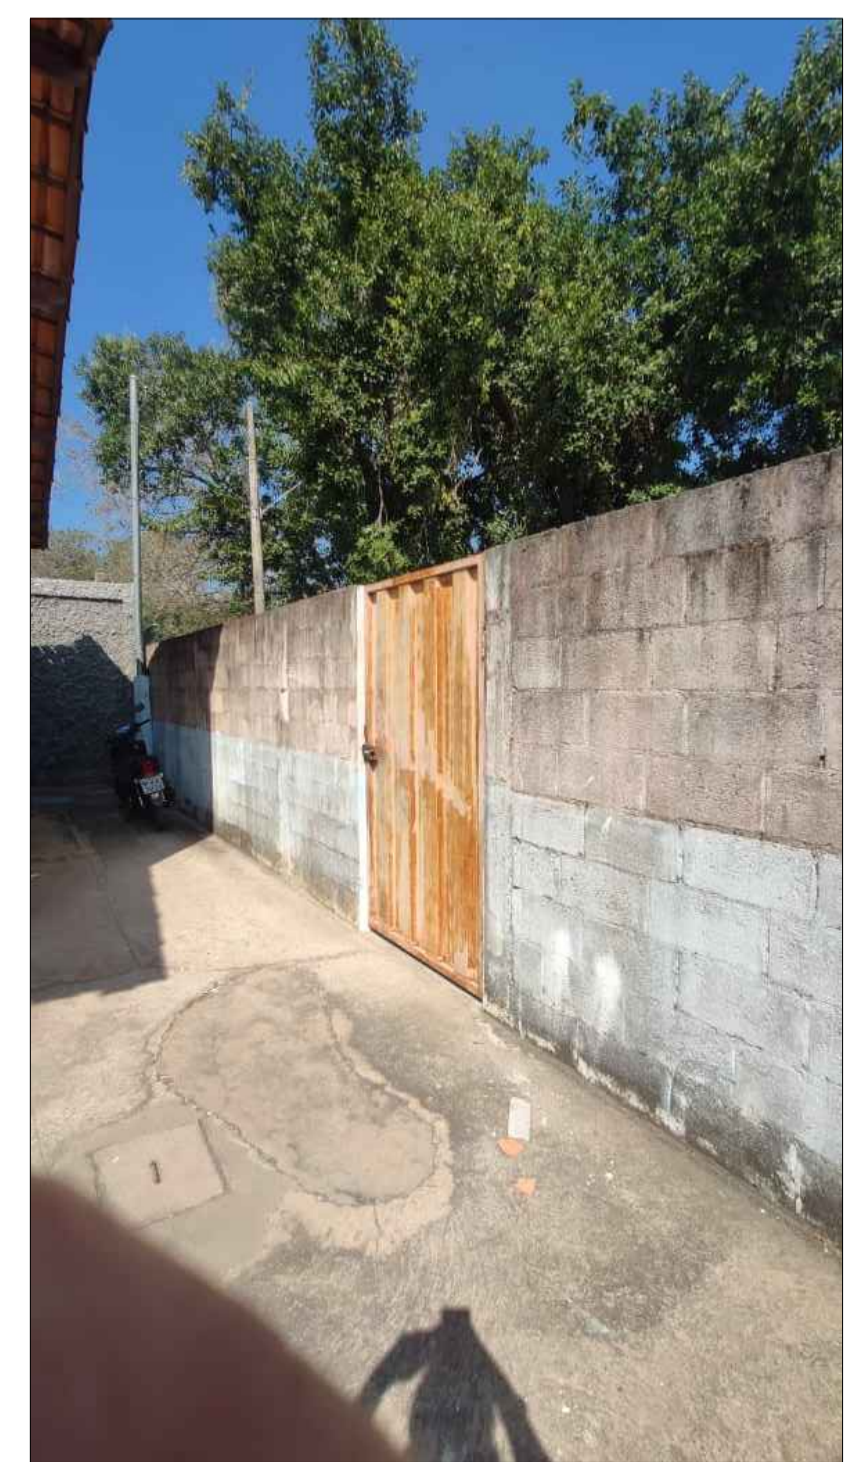

PORTÃO A SER PINTADO E PAREDE A SER REBOCADA



RECEPÇÃO DE REGISTROS

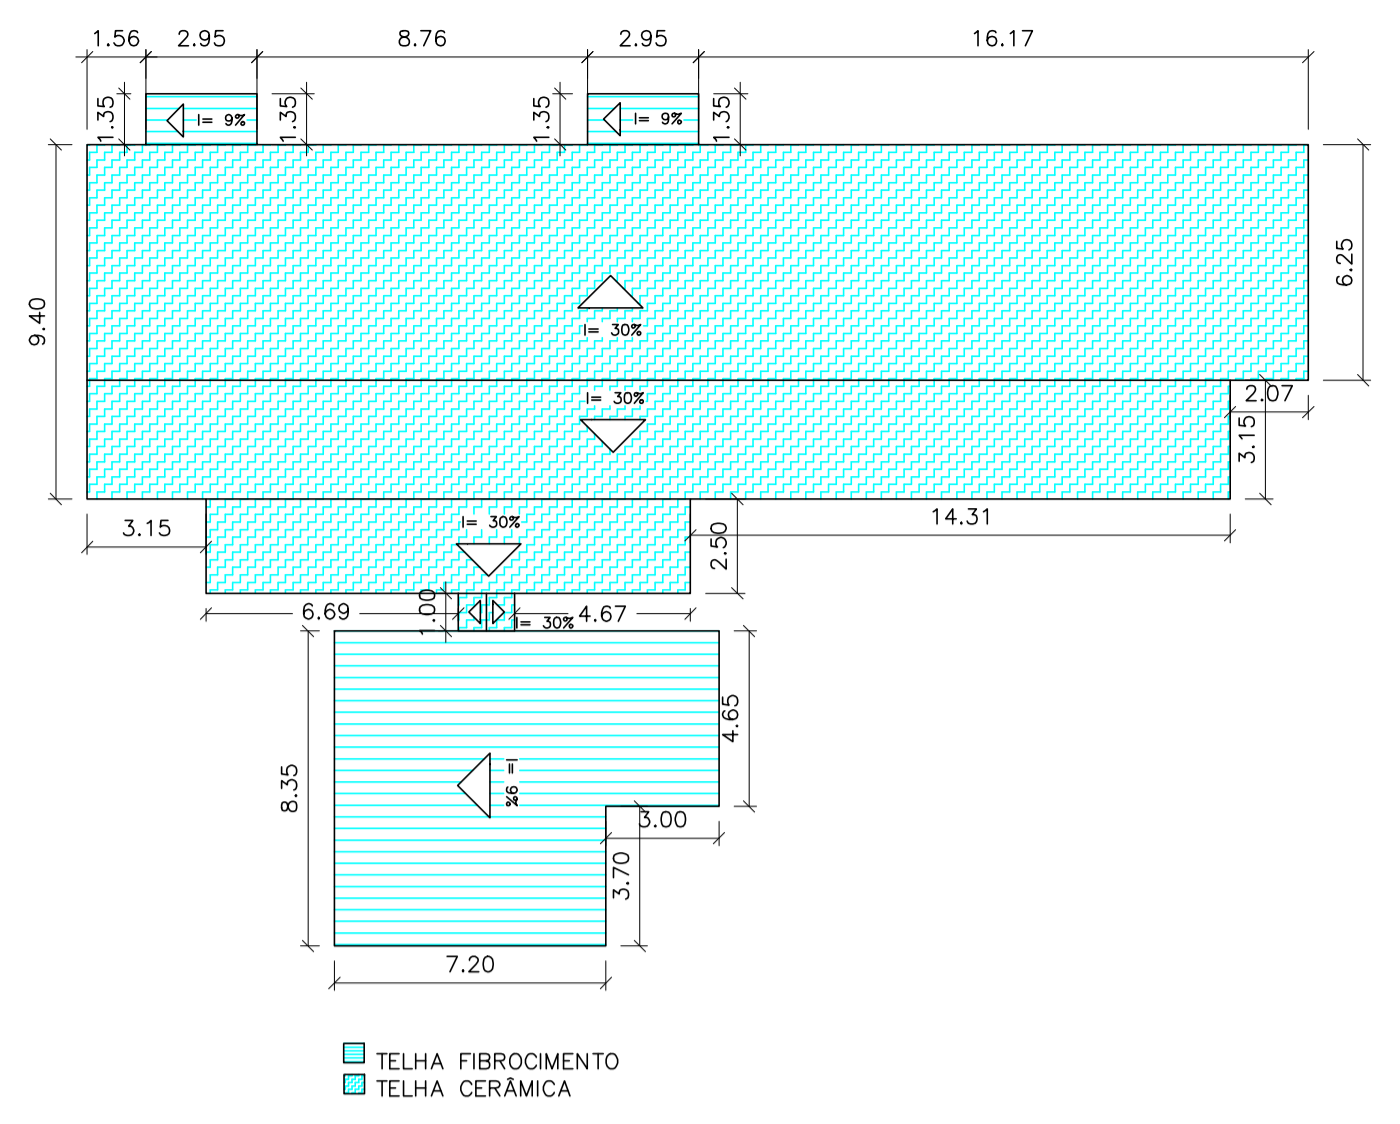

**6 PLANTA DE COBERTURA - CONSTRUÇÃO**  
ESCALA 1:200

REFERÊNCIA	DESCRIÇÃO	AMBIENTES	QUANTIDADE TOTAL
[Green Box]	ALVENARIA A SER CONSTRUÍDA	RECEPÇÃO DE REGISTROS	0,96m³
[Red Dashed Box]	ASSENTAMENTO E PINTURA DE GRADIL H = 2,00	SALA DE REUNIÃO, I.S. 1, TRIAGEM, CONSULTÓRIO ODONTOLÓGICO, WC FUNC, IMUNIZAÇÃO, ESPERA, I.S. 2	11,06m³
[Pink Box]	ASSENTAMENTO DE PISO CERÂMICO	SALA DE REUNIÃO, I.S. 1, TRIAGEM, CONSULTÓRIO ODONTOLÓGICO, WC FUNC, IMUNIZAÇÃO, ESPERA, I.S. 2	106,93 m³
[Blue Box]	ASSENTAMENTO DE PISO ANTIQUERRAPANTE	VARANDA	29,12 m³
[Green Box]	ASSENTAMENTO DE RODAPÉ CERÂMICO	SALA DE REUNIÃO, I.S. 1, TRIAGEM, CONSULTÓRIO ODONTOLÓGICO, WC FUNC, IMUNIZAÇÃO, VARANDA, ESPERA, I.S. 2	104,84m
[Green Box]	BANCADA DE GRANITO A SER ASSENTADA	RECEPÇÃO DE REGISTROS	0,44 m³
[Blue Box]	PINTURA ESMALTE EM PORTA METÁLICA	SALA DE IMUNIZAÇÃO, LIXO, CORREDOR 2, MURO, CORREDOR 1	18,68 m³
[Pink Box]	PINTURA ESMALTE EM PORTA DE MADEIRA	SALA DE REUNIÃO, I.S. 1, I.S. 2, I.S. 3, TRIAGEM, I.S. 4, CONSULTÓRIO MÉDICO, I.S. 7, CONSULTÓRIO GINECOLÓGICO, CONSULTÓRIO ODONTOLÓGICO, CORREDOR 1, EXPURGO, ESTERILIZAÇÃO, DEPOSITO, ALMOARIFADO, D.M.L., WC, FUNC., COPA, CUIDADOS BÁSICOS, SALA DE CURATIVOS, MUNIZAÇÃO, CONSULTÓRIO DE ENFERMAGEM, CONSULTÓRIO 1, CONSULTÓRIO 2, I.S. 5, I.S. 6, COPA 2	89,46 m³
[Pink Box]	ASSENTAMENTO DE VIDRO NAS ESQUADRIAS (JANELAS)	SALA DE REUNIÃO, IMUNIZAÇÃO, SALA DE CURATIVOS, CONSULTÓRIO ODONTOLÓGICO, CUIDADOS BÁSICOS, LIXO, I.S. 5, I.S. 6, CONSULTÓRIO 2	19,56m³
[Pink Box]	PINTURA EM TINTA EPOXI ATÉ H = 1,5 m E PINTURA EM TINTA LÁTEX ACRÍLICA DE 1,5 m ATÉ O TETO	SALA DE REUNIÃO, TRIAGEM, CONSULTÓRIO MÉDICO, GINECOLÓGICO E ODONTOLÓGICO, EXPURGO, ESTERILIZAÇÃO, DEPOSITO, ALMOARIFADO, ESPERA, CONSULTÓRIO DE ENFERMAGEM, IMUNIZAÇÃO, SALA DE CURATIVOS, CUIDADOS BÁSICOS, COPA, WC FUNC, D.M.L., LIXO, CORREDOR 1 E 2, CONSULTÓRIO 1 E 2, COPA 2 E SALA DE GRUPO	TINTA ACRÍLICA: 884,38 m³
[Pink Box]	PINTURA EM TINTA LÁTEX ACRÍLICA DO REVESTIMENTO ATÉ O TETO (H = 1,90m ATÉ H = 3,00m)	I.S. 1, I.S. 2, I.S. 3, I.S. 4, I.S. 7	TINTA EPOXI: 493,05 m³
[Pink Box]	PINTURA LÁTEX ACRÍLICA DUAS DEMÃOS EM TETO	SALA DE REUNIÃO, TRIAGEM, CONSULTÓRIO MÉDICO, GINECOLÓGICO E ODONTOLÓGICO, EXPURGO, ESTERILIZAÇÃO, DEPOSITO, ALMOARIFADO, ESPERA, CONSULTÓRIO DE ENFERMAGEM, MUNIZAÇÃO, SALA DE CURATIVOS, CUIDADOS BÁSICOS, COPA, WC FUNC, D.M.L., LIXO, CORREDOR 1 E 2, COPA 2, SALA DE GRUPO, I.S. 1, I.S. 2, I.S. 3, I.S. 4, I.S. 7	278,65 m³
[Pink Box]	PINTURA ESMALTE EM JANELAS DE FERRO	SALA DE REUNIÃO, TRIAGEM, CONSULTÓRIO MÉDICO, GINECOLÓGICO E ODONTOLÓGICO, EXPURGO, ESTERILIZAÇÃO, DEPOSITO, ALMOARIFADO, ESPERA, CONSULTÓRIO DE ENFERMAGEM, MUNIZAÇÃO, SALA DE CURATIVOS, CUIDADOS BÁSICOS, COPA, WC FUNC, D.M.L., LIXO, CORREDOR 1 E 2, CONSULTÓRIO 1 E 2, COPA 2, SALA DE GRUPO, I.S. 1, I.S. 2, I.S. 3, I.S. 4, I.S. 7	78,32 m³
[Black Box]	MURO A SER REBOCADO (APENAS FACE INTERNA)	MURO DO LADO DIREITO DA EDIFICAÇÃO	16,76 m³
[Pink Box]	ASSENTAMENTO DE VASO SANITÁRIO	I.S. 5, I.S. 6	2 UND
[Pink Box]	ASSENTAMENTO DE PIA LOUÇA	I.S. 3, CONSULTÓRIO MÉDICO, CONSULTÓRIO GINECOLÓGICO, CONSULTÓRIO ODONTOLÓGICO, IMUNIZAÇÃO, I.S. 2 E I.S. 5	8 UND
[Green Box]	EMASSAMENTO EXTERNO	PAREDES EXTERNAS DE TODA EDIFICAÇÃO	126,26m³ 50% DA ÁREA TOTAL
[Green Box]	CONSTRUÇÃO DE 30% DE ENGRANDIMENTO E DAS TELHAS CERÂMICAS QUE NÃO ESTÃO EM ESTADO IDEAL PARA USO	PLANTA DE COBERTURA - CONSTRUÇÃO	98,73 m³
[Green Box]	CONSTRUÇÃO DE 30% DE ENGRANDIMENTO E DAS TELHAS FIBROCIMENTO QUE NÃO ESTÃO EM ESTADO IDEAL PARA USO	PLANTA DE COBERTURA - CONSTRUÇÃO	24,27 m³
[Pink Box]	ASSENTAMENTO PORTA DE ABRIR EM MADEIRA 0,8x2,10 m	SALA DE REUNIÃO, ALMOARIFADO, IMUNIZAÇÃO	4 UND
[Pink Box]	ASSENTAMENTO PORTA DE ABRIR EM CHAPA DOBRADA 1,00x2,10 m	LIXO	2,10 m³
[Pink Box]	ASSENTAMENTO PORTA DE ABRIR EM CHAPA DOBRADA 0,80x2,10 m	CORREDOR 1, CORREDOR 2, IMUNIZAÇÃO	5,04 m³
[Pink Box]	MANUTENÇÃO HIDRÁULICA	ITEM REFERENTE A MANUTENÇÃO E INSTALAÇÃO DE SIFÕES, ENGATES FLEXÍVEIS E TORNEIRA EM LOCAIS E CÔMODOS ESPECÍFICOS LEVANTADOS IN LOCO (VER ITEM 1.4 DA PLANILHA ORÇAMENTARIA E MEMORIA DE CÁLCULO).	
[Pink Box]	MANUTENÇÃO ELÉTRICA	ITEM REFERENTE A MANUTENÇÃO E INSTALAÇÃO DE PONTOS DE TOMADAS, INSTALAÇÃO DE ELÉTROTUBOS, CANALETAS E LUMINÁRIAS EM LOCAIS E CÔMODOS ESPECÍFICOS LEVANTADOS IN LOCO (VER ITEM 1.5 DA PLANILHA ORÇAMENTARIA E MEMORIA DE CÁLCULO).	
[Pink Box]	REVESTIMENTO CERÂMICO PARA PAREDES INTERNAS	SALA DE CURATIVOS, EXPURGO	2,64m³
[Pink Box]	PLACA DE INAUGURAÇÃO 42x60CM		1 UND

MAPA DE ESQUADRIAS CONSTRUÇÃO			
LEGENDA DE PORTAS			
REF.	Dimensões	QUANT.	TIPO
⊙	80x210	23	madeira de abrir
⊙	60x210	3	madeira de abrir
⊙	110x210	1	madeira de abrir
⊙	100x210	1	chapa dobrada de abrir
⊙	120x210	1	vidro de abrir
⊙	200x210	1	vidro correr 4 folhas
⊙	100x220	1	metálica de abrir
⊙	80x210	2	chapa dobrada de abrir
⊙	150x120/90	5	metálica de correr
⊙	120x120/90	3	metálica de correr
⊙	80x80/200	1	metálica de correr
⊙	60x60/180	5	metálica de correr
⊙	60x80/200	1	metálica de correr
⊙	160x100/90	8	metálica de correr
⊙	150x100/110	8	metálica de correr
⊙	80x210	1	abertura
⊙	100x150/110	1	metálica de correr

ESPECIFICAÇÕES	
△ PAREDE	1 - PINTURA EM TINTA EPOXI DUAS DEMÃOS DO PISO ATÉ (H = 1,50 m) E PINTURA EM TINTA LÁTEX ACRÍLICA DUAS DEMÃOS DE (H=1,50 m ATÉ O TETO) 2 - PINTURA EM TINTA LÁTEX ACRÍLICA DO REVESTIMENTO ATÉ O TETO (H = 1,90m ATÉ H = 3,00m)
○ TETO	1 - LAJE PINTURA TINTA LÁTEX ACRÍLICA DUAS DEMÃOS

**NOTAS**  
1 - Medidas em metros

CONTRATANTE: <b>PREFEITURA MUNICIPAL DE PIRAPORA/MG</b> CNPJ Nº: 23.039.483/0001-21 R. Ant. Bossamento, 274 Centro, Pirapora/MG, CEP: 39.770-000	OBRA: <b>PROJETO ARQUITETÔNICO REFORMA UAPS CARLOS ALBERTO RODRIGUES ALVES</b> PLANTA DE CONSTRUÇÃO, QUADRO DE CONSTRUÇÃO, PLANTA DE COBERTURA - CONSTRUÇÃO, MAPA DE ESQUADRIAS E IMAGENS
CONTRATADA: <b>C A</b> CARVALHO AMARAL ENGENHARIA CNPJ Nº: 16.783.066/0001-35 Avenida Mestre Firmino, nº 726, 1º andar, Centro, Montes Claros/MG, CEP: 38401-074	RESPONSÁVEL TÉCNICO: <b>MATEUS AGUIAR VEIRA</b> CREA: MG 286.648/LP
MUNICÍPIO/ÁREA: <b>PIRAPORA/MG</b>	ENDEREÇO DA OBRA: <b>Av São Francisco, 1378 - Nossa Senhora Aparecida - Pirapora/MG</b>
DATA: <b>17/09/2021</b>	ESCALA: <b>INDICADA</b>
ARQUIVO: <b>DE-2021.1620-MG.PIR-ARQ-EXE.001=0</b>	FRANCHA: <b>02/02</b>