





**1 PLANTA DE DEMOLIÇÃO**  
ESCALA 1:100

**NOTAS**


1 - Medidas em metros

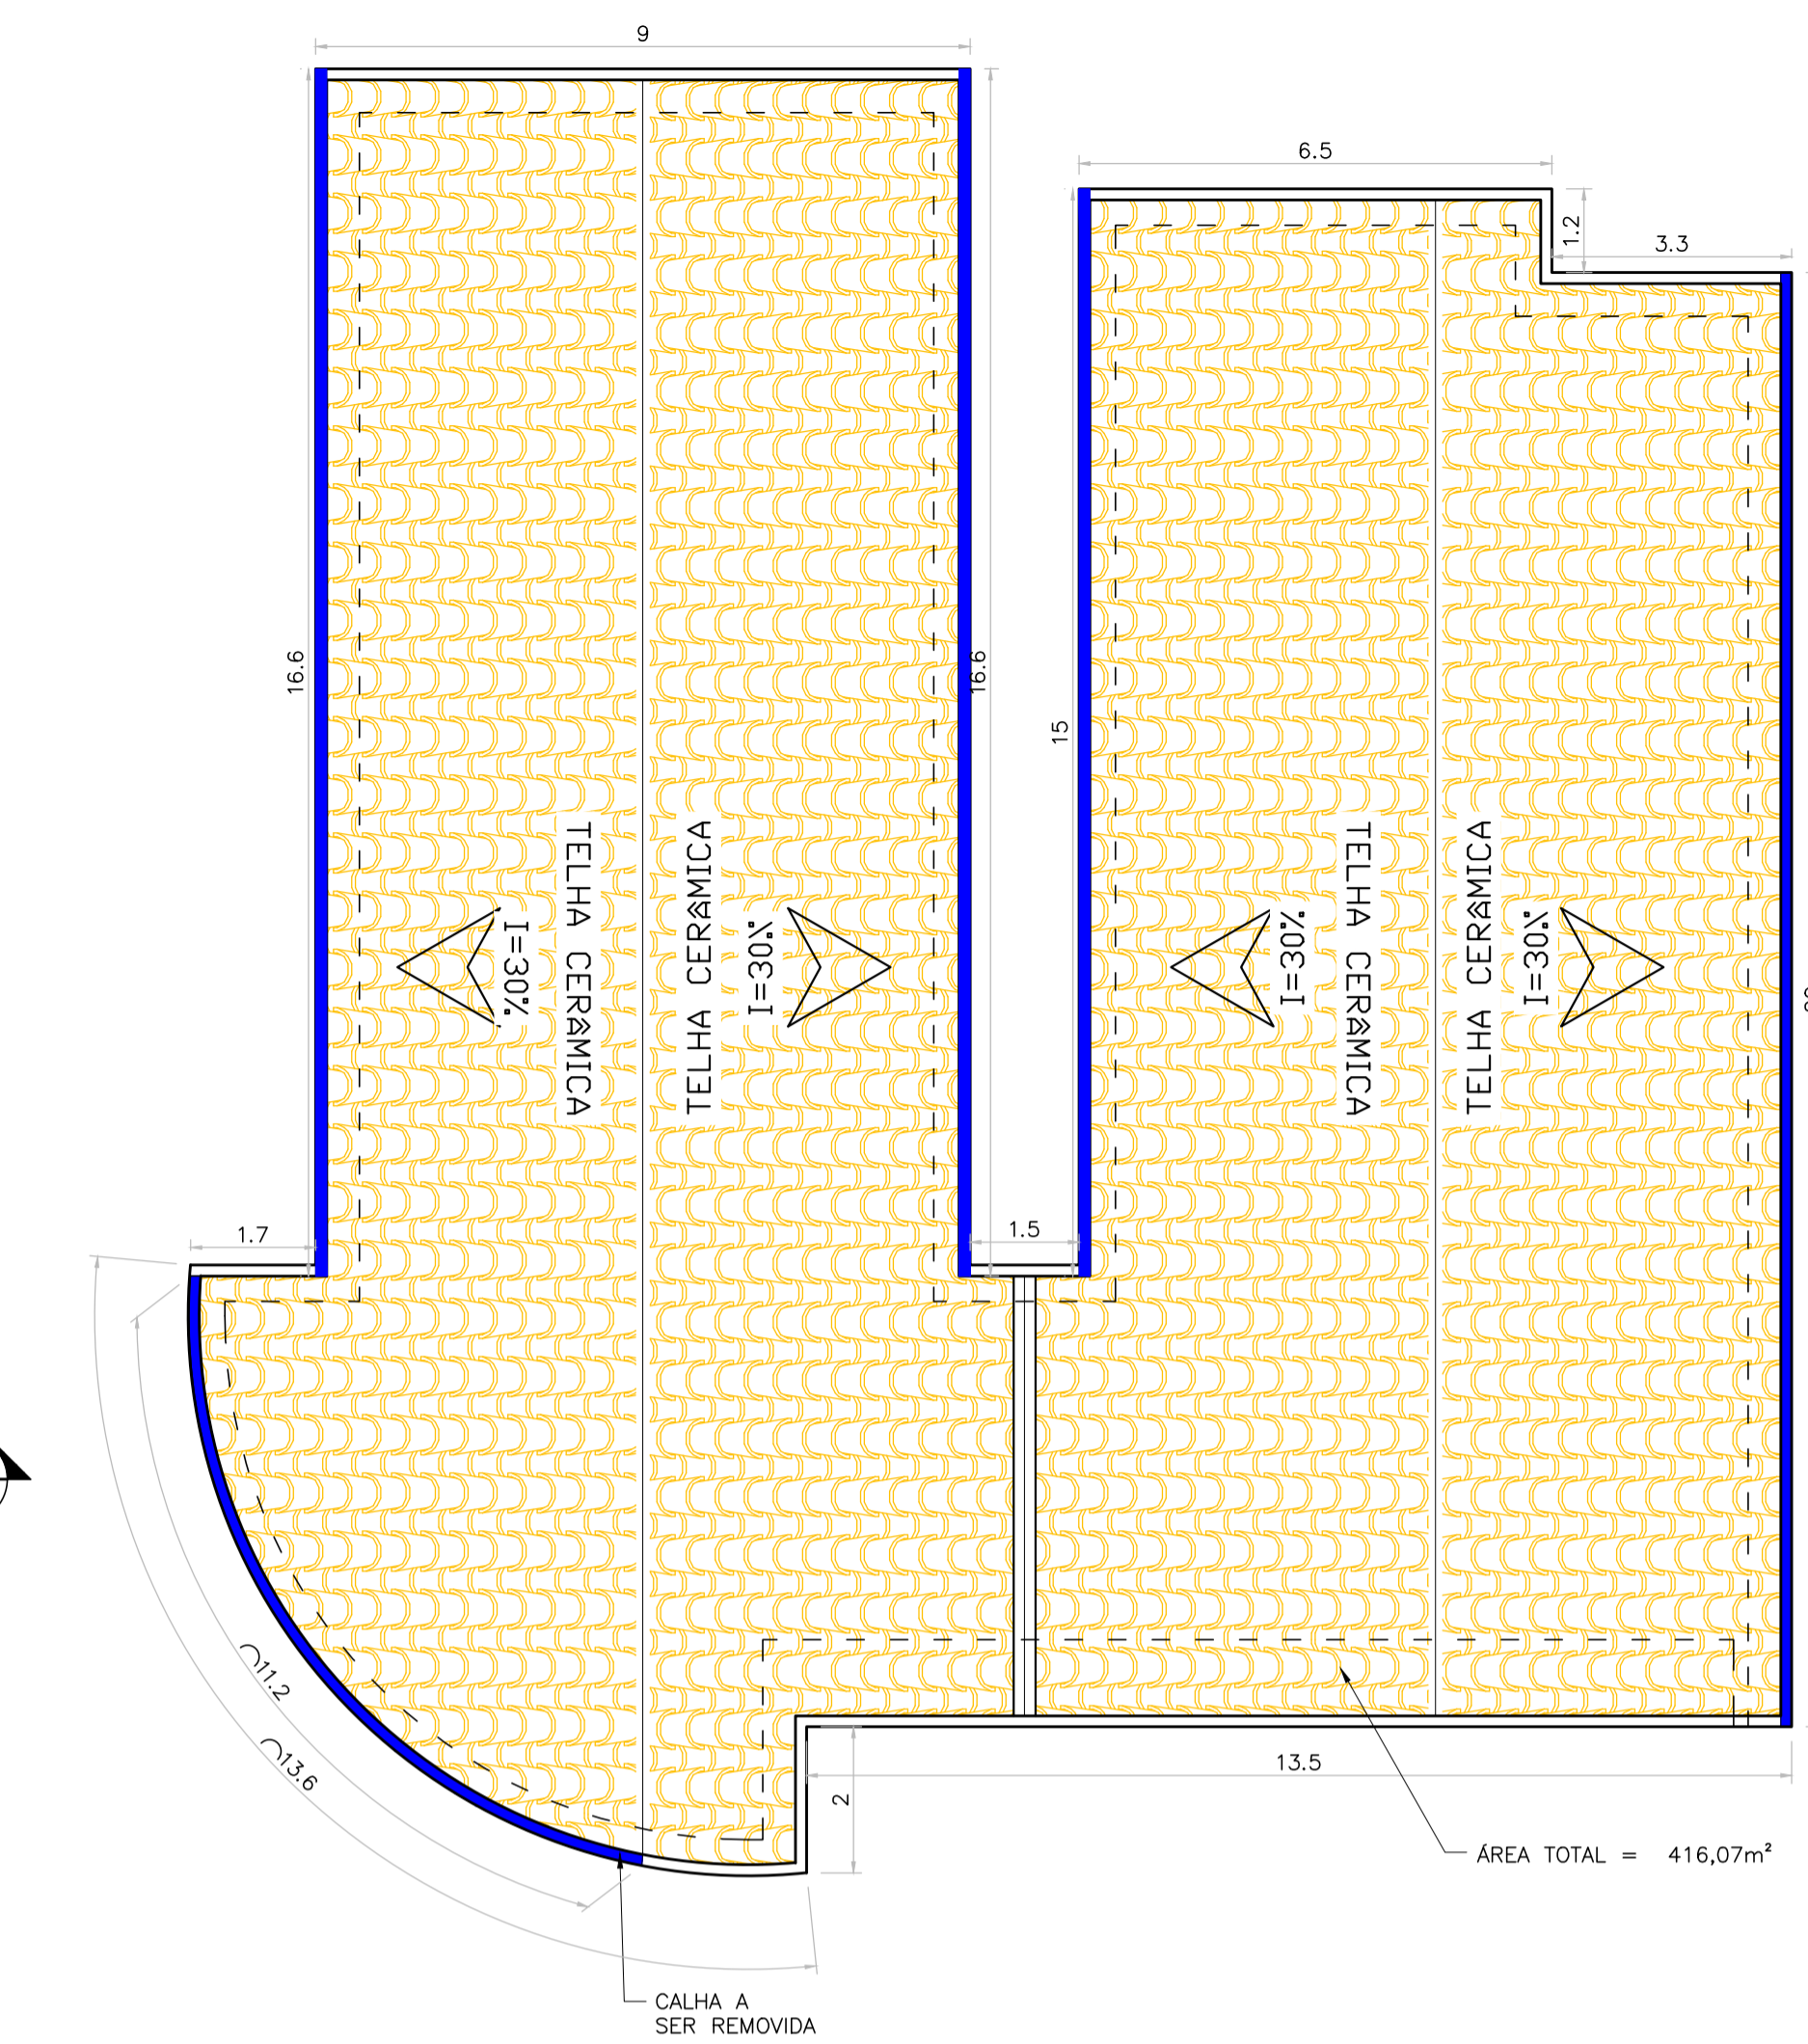

**2 PLANTA DE COBERTURA - DEMOLIÇÃO**  
ESCALA 1:100

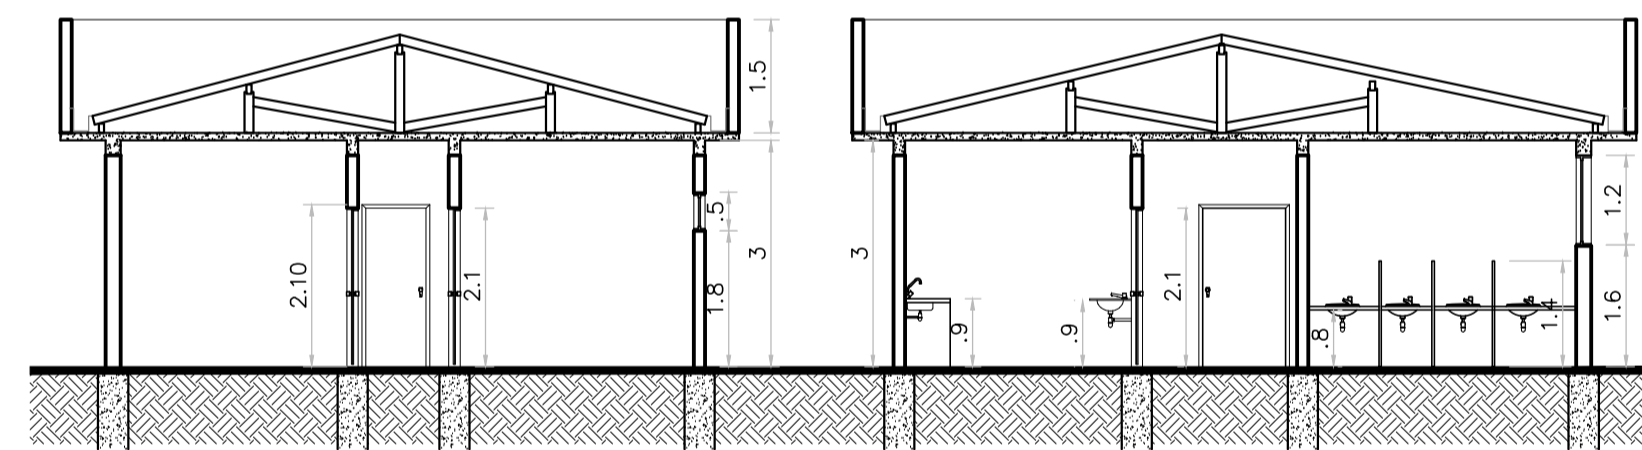

**3 CORTE AA**  
ESCALA 1:100

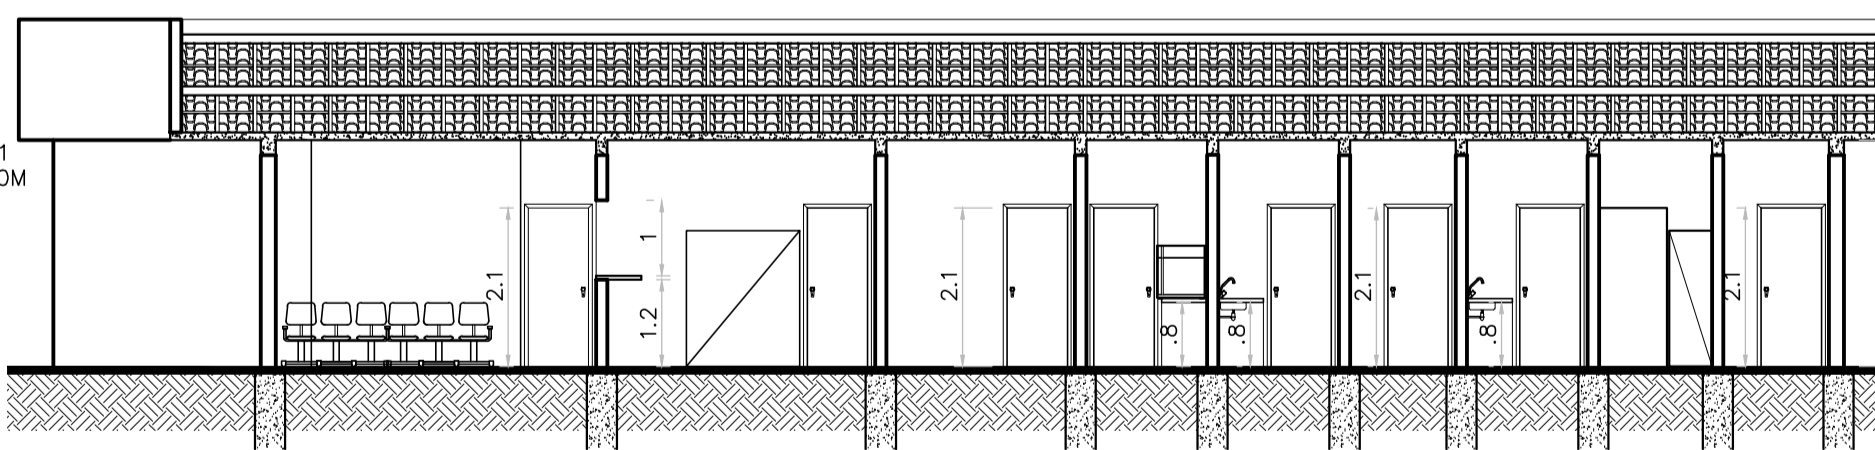

**4 CORTE BB**  
ESCALA 1:100



**5 FACHADA**  
ESCALA 1:100

**MAPA DE ESQUADRIAS**

**LEGENDA DE JANELAS EXISTENTES**

REF.	Dimensões (cm)	Área (m²)	QUANT.	Área Total (m²)	h do peitoril (cm)/ TIPO	AMBIENTES
J1	150x120	1,80	18	32,40	160 - ferro com vidro	sala de espera, sala de agentes, sala de coletas materiais, sala de vacinação, atendimento multiprofissional 1, atendimento multiprofissional 2, atendimento multiprofissional 3, escovário, sala de curativos, consultório odontológico, consultório ginecológico e guarda medicamentos.
J2	80x50	0,40	12	4,80	180 - ferro com vidro	W.C masc, W.C fem, vestiário masc, vestiário fem, apoio agentes, depósito de lixo, DML, copa, almoxarifado, lavagem material, esterilização, W.C.
J3	1120x200	22,40	1	22,40	80 - vidro	Sala de reunião

**MAPA DE ESQUADRIAS**

**LEGENDA DE PORTAS EXISTENTES**

REF.	Dimensões (cm)	QUANT.	TIPO	AMBIENTES
P1	80x210	28	1 folha - de abrir lisa em madeira	sala de reunião, W.C masc, W.C fem, sala de agentes, vestiário masc, vestiário fem, apoio agentes, área coberta, depósito de lixo, DML, copa, almoxarifado, lavagem material, esterilização, sala de gerente, recepção, sala de coletas materiais, sala de vacinação, atendimento multiprofissional 1, atendimento multiprofissional 2, atendimento multiprofissional 3, escovário, sala de curativos, consultório odontológico, W.C, consultório ginecológico, guarda medicamentos e corredor 1.
P2	110x210	1	1 folha - de abrir lisa em madeira	sala de cuidados básicos
P3	120x210	1	2 folhas - de abrir lisa em madeira	sala de espera

**QUADRO DE DEMOLIÇÃO**

REFERÊNCIA	DESCRIÇÃO	AMBIENTES	QUANTIDADE TOTAL
[Grid Symbol]	DEMOLIÇÃO DE PISO CERÂMICO	sala de reunião, W.C masc, W.C fem, sala de agentes, vestiário masc, vestiário fem, apoio agentes, área coberta, depósito de lixo, DML, copa, almoxarifado, lavagem material, esterilização, sala de gerente, recepção, sala de coletas materiais, sala de vacinação, atendimento multiprofissional 1, atendimento multiprofissional 2, atendimento multiprofissional 3, escovário, sala de curativos, consultório odontológico, W.C, consultório ginecológico, guarda medicamentos, sala de cuidados básicos, sala de espera, corredor 1, corredor 2 e corredor 3	313,48m²
[Ceramic Tile Symbol]	DEMOLIÇÃO DE RODAPÉ CERÂMICO	sala de reunião, W.C masc, W.C fem, sala de agentes, vestiário masc, vestiário fem, apoio agentes, área coberta, depósito de lixo, DML, copa, almoxarifado, lavagem material, esterilização, sala de gerente, recepção, sala de coletas materiais, sala de vacinação, atendimento multiprofissional 1, atendimento multiprofissional 2, atendimento multiprofissional 3, escovário, sala de curativos, consultório odontológico, W.C, consultório ginecológico, guarda medicamentos, sala de cuidados básicos, sala de espera, corredor 1, corredor 2 e corredor 3	316,90m
[Wall Symbol]	DEMOLIÇÃO DE REVESTIMENTO CERÂMICO PARA PAREDE H=1,90m	W.C masc e W.C fem.	28,12m²
[Green Area Symbol]	REMOÇÃO DE ÁREA VERDE	Área verde 1, área verde 2 e área verde 3.	363,14m²
[PR1 Symbol]	REMOÇÃO DE PORTA DE VIDRO DUAS FOLHAS - 1,20x2,10m	Sala de espera	2,52m²
[Window Symbol]	REMOÇÃO DE VIDRO DA JANELA	Guarda medicamentos	1,80m²
[Blue Line Symbol]	REMOÇÃO DE CALHA	Planta de cobertura - demolição	79,40m
[Yellow Grid Symbol]	REMOÇÃO DE 50% DE ENGRADAMENTO E DAS TELHAS CERÂMICAS QUE NÃO ESTÃO EM ESTADO IDEAL PARA USO	Planta de cobertura - demolição	208,04m²

CONTRATANTE: PREFEITURA MUNICIPAL DE PIRAPORA/MG  
 CONTRATADA: CARVALHO AMARAL ENGENHARIA  
 RESPONSÁVEL TÉCNICO: MATEUS AGUIAR VEIRA  
 MUNICÍPIO/ÁREA: PIRAPORA/MG  
 ENDEREÇO DA OBRA: Rua Rio Grande do Sul, 1144 - Santo Antonio - Pirapora/MG  
 DATA: 20/09/2021  
 ARQUIVO: DE-2021.1618-MG.PIR-ARQ-EXE.001=0

OBRA: PROJETO ARQUITETÔNICO REFORMA UAPS SANTO ANTONIO  
 PLANTA DE DEMOLIÇÃO, PLANTA DE COBERTURA, QUADRO DE ESQUADRIAS, QUADRO DE DEMOLIÇÃO E CORTES  
 CREA: MG 286.648/LP  
 ESCALA: INDICADA  
 PRANCHA: 01/02