

**6 PLANTA DE CONSTRUÇÃO**  
ESCALA 1:100

**NOTAS**  
1 - Medidas em metros


TRINCA EXISTENTE NA PAREDE  
COMPRIMENTO = 2,00m

TRINCA EXISTENTE NA PAREDE  
COMPRIMENTO = 4,00m



FOTO 1

FOTO 2

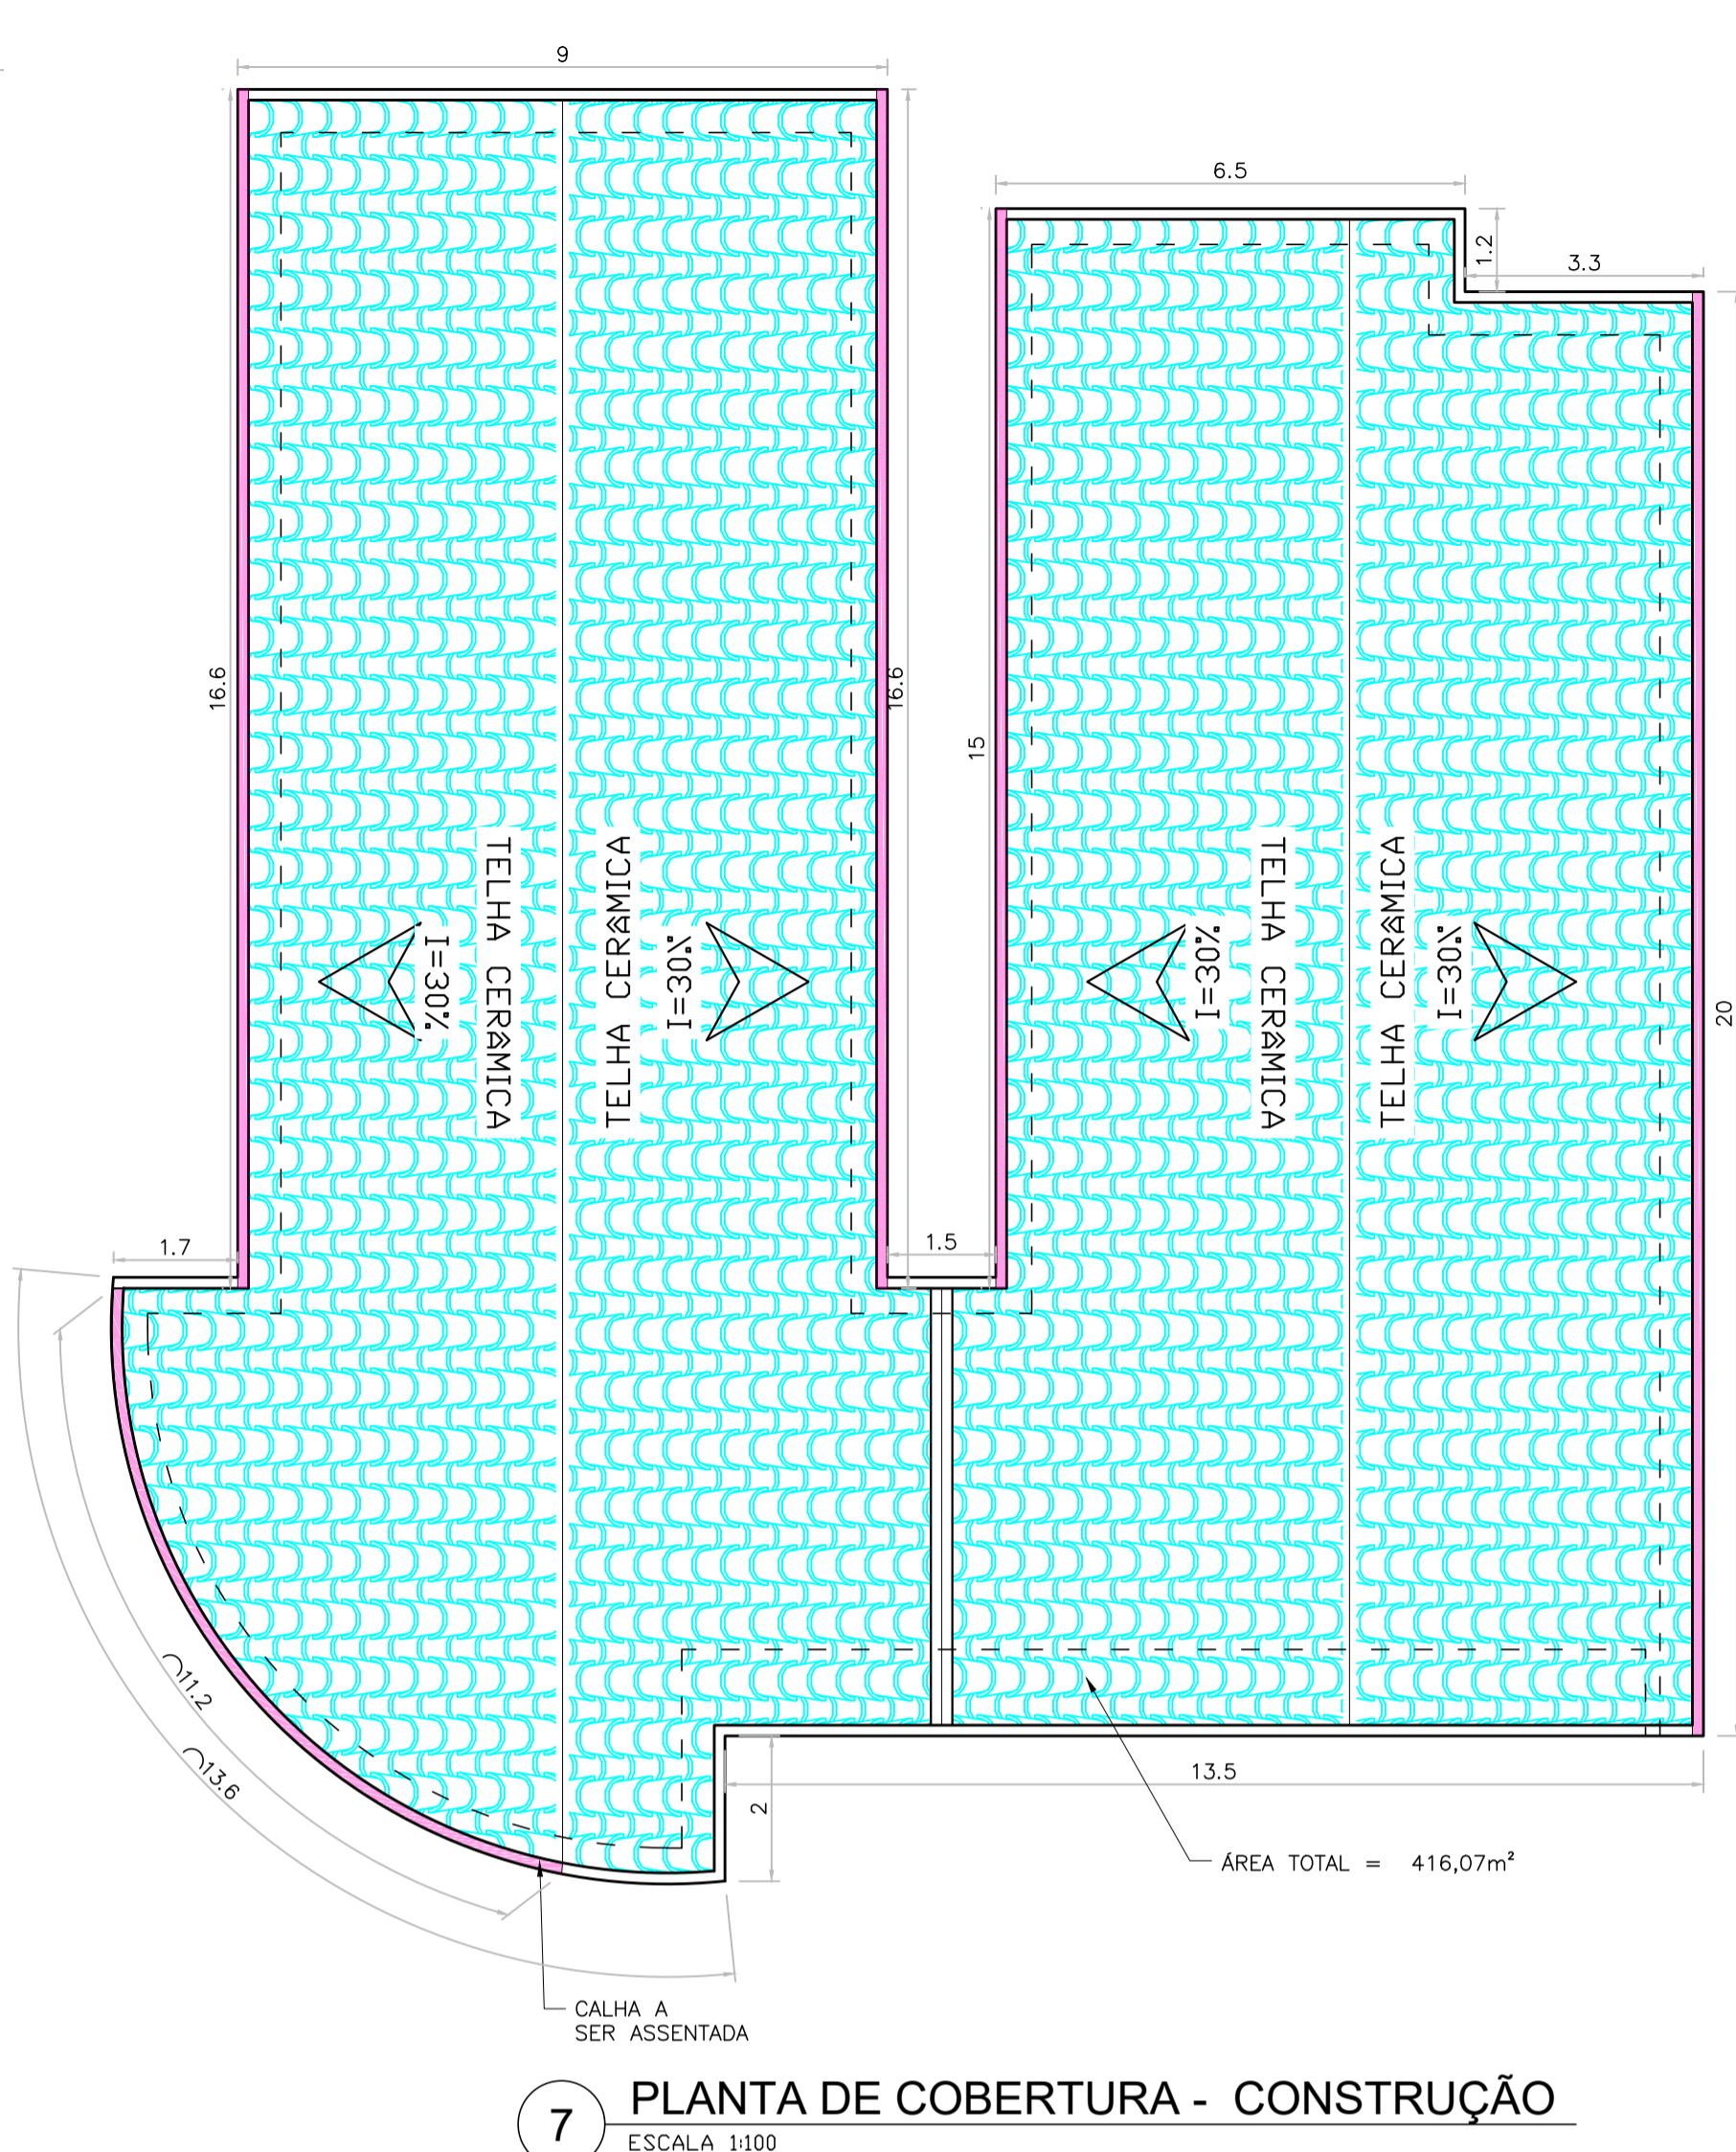

**7 PLANTA DE COBERTURA - CONSTRUÇÃO**  
ESCALA 1:100

**MAPA DE ESQUADRIAS**

LEGENDA DE PORTAS EXISTENTES				
REF.	Dimensões (cm)	QUANT.	TIPO	AMBIENTES
P1	80x210	28	1 folha - de abrir lisa em madeira	sala de reunião, W.C masc, W.C fem, sala de agentes, vestiário masc, vestiário fem, apoio agentes, área coberta, depósito de lixo, DML, copa, almoxarifado, lavagem material, esterilização, sala de gerente, recepção, sala de coletas materiais, sala de vacinação, atendimento multiprofissional 1, atendimento multiprofissional 2, atendimento multiprofissional 3, escovário, sala de curativos, consultório odontológico, consultório ginecológico, guarda medicamentos e corredor 1.
P2	110x210	1	1 folha - de abrir lisa em madeira	sala de cuidados básicos
P3	120x210	1	2 folhas - de abrir lisa em madeira	sala de espera

**MAPA DE ESQUADRIAS**

LEGENDA DE JANELAS EXISTENTES						
REF.	Dimensões (cm)	Área (m²)	QUANT.	Área Total (m²)	h do peitoril (cm)/ TIPO	AMBIENTES
J1	150x120	1,80	18	32,40	160 - ferro com vidro	sala de espera, sala de agentes, sala de coletas materiais, sala de vacinação, atendimento multiprofissional 1, atendimento multiprofissional 2, atendimento multiprofissional 3, escovário, sala de curativos, consultório odontológico, consultório ginecológico e guarda medicamentos.
J2	80x50	0,40	12	4,80	180 - ferro com vidro	W.C masc, W.C fem, vestiário masc, vestiário fem, apoio agentes, depósito de lixo, DML, copa, almoxarifado, lavagem material, esterilização, W.C.
J3	1120x200	22,40	1	22,40	80 - vidro	Sala de reunião

QUADRO DE CONSTRUÇÃO				
REFERÊNCIA	DESCRIÇÃO	AMBIENTES	QUANTIDADE TOTAL	
	ASSENTAMENTO DE PISO CERÂMICO	sala de reunião, W.C masc, W.C fem, sala de agentes, vestiário masc, vestiário fem, apoio agentes, área coberta, depósito de lixo, DML, copa, almoxarifado, lavagem material, esterilização, sala de gerente, recepção, sala de coletas materiais, sala de vacinação, atendimento multiprofissional 1, atendimento multiprofissional 2, atendimento multiprofissional 3, escovário, sala de curativos, consultório odontológico, W.C, consultório ginecológico, guarda medicamentos, sala de cuidados básicos, sala de espera, corredor 1, corredor 2 e corredor 3	313,48m²	
	ASSENTAMENTO DE RODAPÉ CERÂMICO	sala de reunião, W.C masc, W.C fem, sala de agentes, vestiário masc, vestiário fem, apoio agentes, área coberta, depósito de lixo, DML, copa, almoxarifado, lavagem material, esterilização, sala de gerente, recepção, sala de coletas materiais, sala de vacinação, atendimento multiprofissional 1, atendimento multiprofissional 2, atendimento multiprofissional 3, escovário, sala de curativos, consultório odontológico, W.C, consultório ginecológico, guarda medicamentos, sala de cuidados básicos, sala de espera, corredor 1, corredor 2 e corredor 3	316,90m	
	ASSENTAMENTO DE REVESTIMENTO CERÂMICO PARA PAREDE H=3,00M	W.C masc e W.C fem.	44,40m²	
	CONSTRUÇÃO DE PISO DE CONCRETO	Área a ser concretada 1 e área a ser concretada 2	6,18m³	
	REPARO DE 20% DO PISO DE CONCRETO QUE NÃO ENCONTRA-SE EM ESTADO IDEAL PARA USO	Área externa. calçada	3,25m³	
	ASSENTAMENTO PORTA DE CORRER EM ALUMÍNIO, DUAS FOLHAS COM VIDRO - 1,20x2,10m	Sala de espera	2,52m²	
	ASSENTAMENTO DE ALIZAR	W.C fem	1,00cj	
	INSTALAÇÃO DE MAÇANETA	W.C, sala de vacina, guarda remédios, consultorio odontologico e sala de curativos	5,00par.	
	ASSENTAMENTO DE VIDRO COMUM LISO JANELA	Guarda de medicamentos	1,80m²	
	MANUTENÇÃO ELÉTRICA	Item referente a manutenção e instalação de pontos elétricos, instalação de ar condicionado, lâmpadas, eletrodutos em locais e cômodos específicos levantados in locos (Ver item 1.9 da Planilha Orçamentária e memoria de calculo).		
	MANUTENÇÃO HIDRAULICA	Item referente a manutenção e instalação de pontos hidráulicos, instalação de torneiras, bebedouro, chuveiro e sifão em locais e cômodos específicos levantados in locos (Ver item 1.9 da Planilha Orçamentária e memoria de calculo).		
	GRAMPEAMENTO DE TRINCA DA PAREDE (VER FOTO 1 E 2)	Sala de reunião	6,00m	
	LIXAMENTO MANUAL DE PAREDE, EM SEGUIDA PINTURA PINTURA LATEX ACRILICA DUAS DEMÃOIS	sala de reunião, sala de agentes, apoio agentes, área coberta, depósito de lixo, DML, copa, almoxarifado, lavagem material, esterilização, sala de gerente, recepção, sala de coletas materiais, sala de vacinação, atendimento multiprofissional 1, atendimento multiprofissional 2, atendimento multiprofissional 3, escovário, sala de curativos, consultório odontológico, consultório ginecológico, guarda medicamentos, sala de cuidados básicos, sala de espera, corredor 1, corredor 2, corredor 3 e área externa.	1782,90m²	
	LIXAMENTO MANUAL DE PAREDE, EM SEGUIDA PINTURA PINTURA LATEX ACRILICA DUAS DEMÃOIS DE 2,00m A 3,00m	Vestiaro masculino, vestiaro feminino e W.C	24,00m²	
	LIXAMENTO MANUAL DE TETO, EM SEGUIDA PINTURA LATEX ACRILICA DUAS DEMÃOIS	sala de reunião, W.C masc, W.C fem, sala de agentes, vestiário masc, vestiário fem, apoio agentes, área coberta, depósito de lixo, DML, copa, almoxarifado, lavagem material, esterilização, sala de gerente, recepção, sala de coletas materiais, sala de vacinação, atendimento multiprofissional 1, atendimento multiprofissional 2, atendimento multiprofissional 3, escovário, sala de curativos, consultório odontológico, W.C, consultório ginecológico, guarda medicamentos, sala de cuidados básicos, sala de espera, corredor 1, corredor 2 e corredor 3	313,48m²	
	PINTURA ESMALTE NAS PORTAS DE MADEIRA	sala de reunião, W.C masc, W.C fem, sala de agentes, vestiário masc, vestiário fem, apoio agentes, área coberta, depósito de lixo, DML, copa, almoxarifado, lavagem material, esterilização, sala de gerente, recepção, sala de coletas materiais, sala de vacinação, atendimento multiprofissional 1, atendimento multiprofissional 2, atendimento multiprofissional 3, escovário, sala de curativos, consultório odontológico, W.C, consultório ginecológico, guarda medicamentos, sala de cuidados básicos, sala de espera e corredor 1.	103,74m²	
	PINTURA ESMALTE NAS JANELAS DE FERRO	sala de espera, sala de agentes, sala de coletas materiais, sala de vacinação, atendimento multiprofissional 1, atendimento multiprofissional 2, atendimento multiprofissional 3, escovário, sala de curativos, consultório odontológico, consultório ginecológico guarda medicamentos, W.C masc, W.C fem, vestiário masc, vestiário fem, apoio agentes, depósito de lixo, DML, copa, almoxarifado, lavagem material, esterilização, W.C.	74,40m²	
	PINTURA ACRILICA PULVERIZADA GRADIL METALICO	Calçada	144,60m²	
	CONSTRUÇÃO DE 50% DE ENGRADAMENTO E ASSENTAMENTO DAS TEHAS CERÂMICAS QUE NÃO ESTÃO EM ESTADO IDEAL PARA USO	Planta de cobertura - construção	208,04m²	
	ASSENTAMENTO DE CALHA	Planta de cobertura - construção	79,40m	

CONTRATANTE: PREFEITURA MUNICIPAL DE PIRAPORA/MG  
 CNPJ Nº: 23.539.463/0001-21  
 R. Ant. Nascimento, 574  
 Centro, Piraçara/MG.  
 CEP: 39.270-000

CONTRATADA: C.A. CARVALHO AMARAL ENGENHARIA  
 CNPJ Nº: 16.783.066/0001-35  
 Avenida Mestre Firmino, nº 726,  
 1º andar, Centro, Montes Claros/MG,  
 CEP: 39401-034

OBRA: PROJETO ARQUITETÔNICO  
 REFORMA UAPS SANTO ANTONIO

PLANTA DE CONSTRUÇÃO, PLANTA DE COBERTURA, QUADRO DE ESQUADRIAS, QUADRO DE CONSTRUÇÃO E FOTOS

RESPONSÁVEL TÉCNICO: MATEUS AGUIAR VEIRA  
 CREA: MG 286.648/LP

MUNICÍPIO/ÁREA: PIRAPORA/MG

ENDEREÇO DA OBRA: Rua Rio Grande do Sul, 1144 - Santo Antonio - Piraçara/MG

DATA: 20/09/2021  
 ESCALA: INDICADA  
 PRANCHA: 02/02

ARQUIVO: DE-2021.1618-MG.PIR-ARQ-EXE.001=0