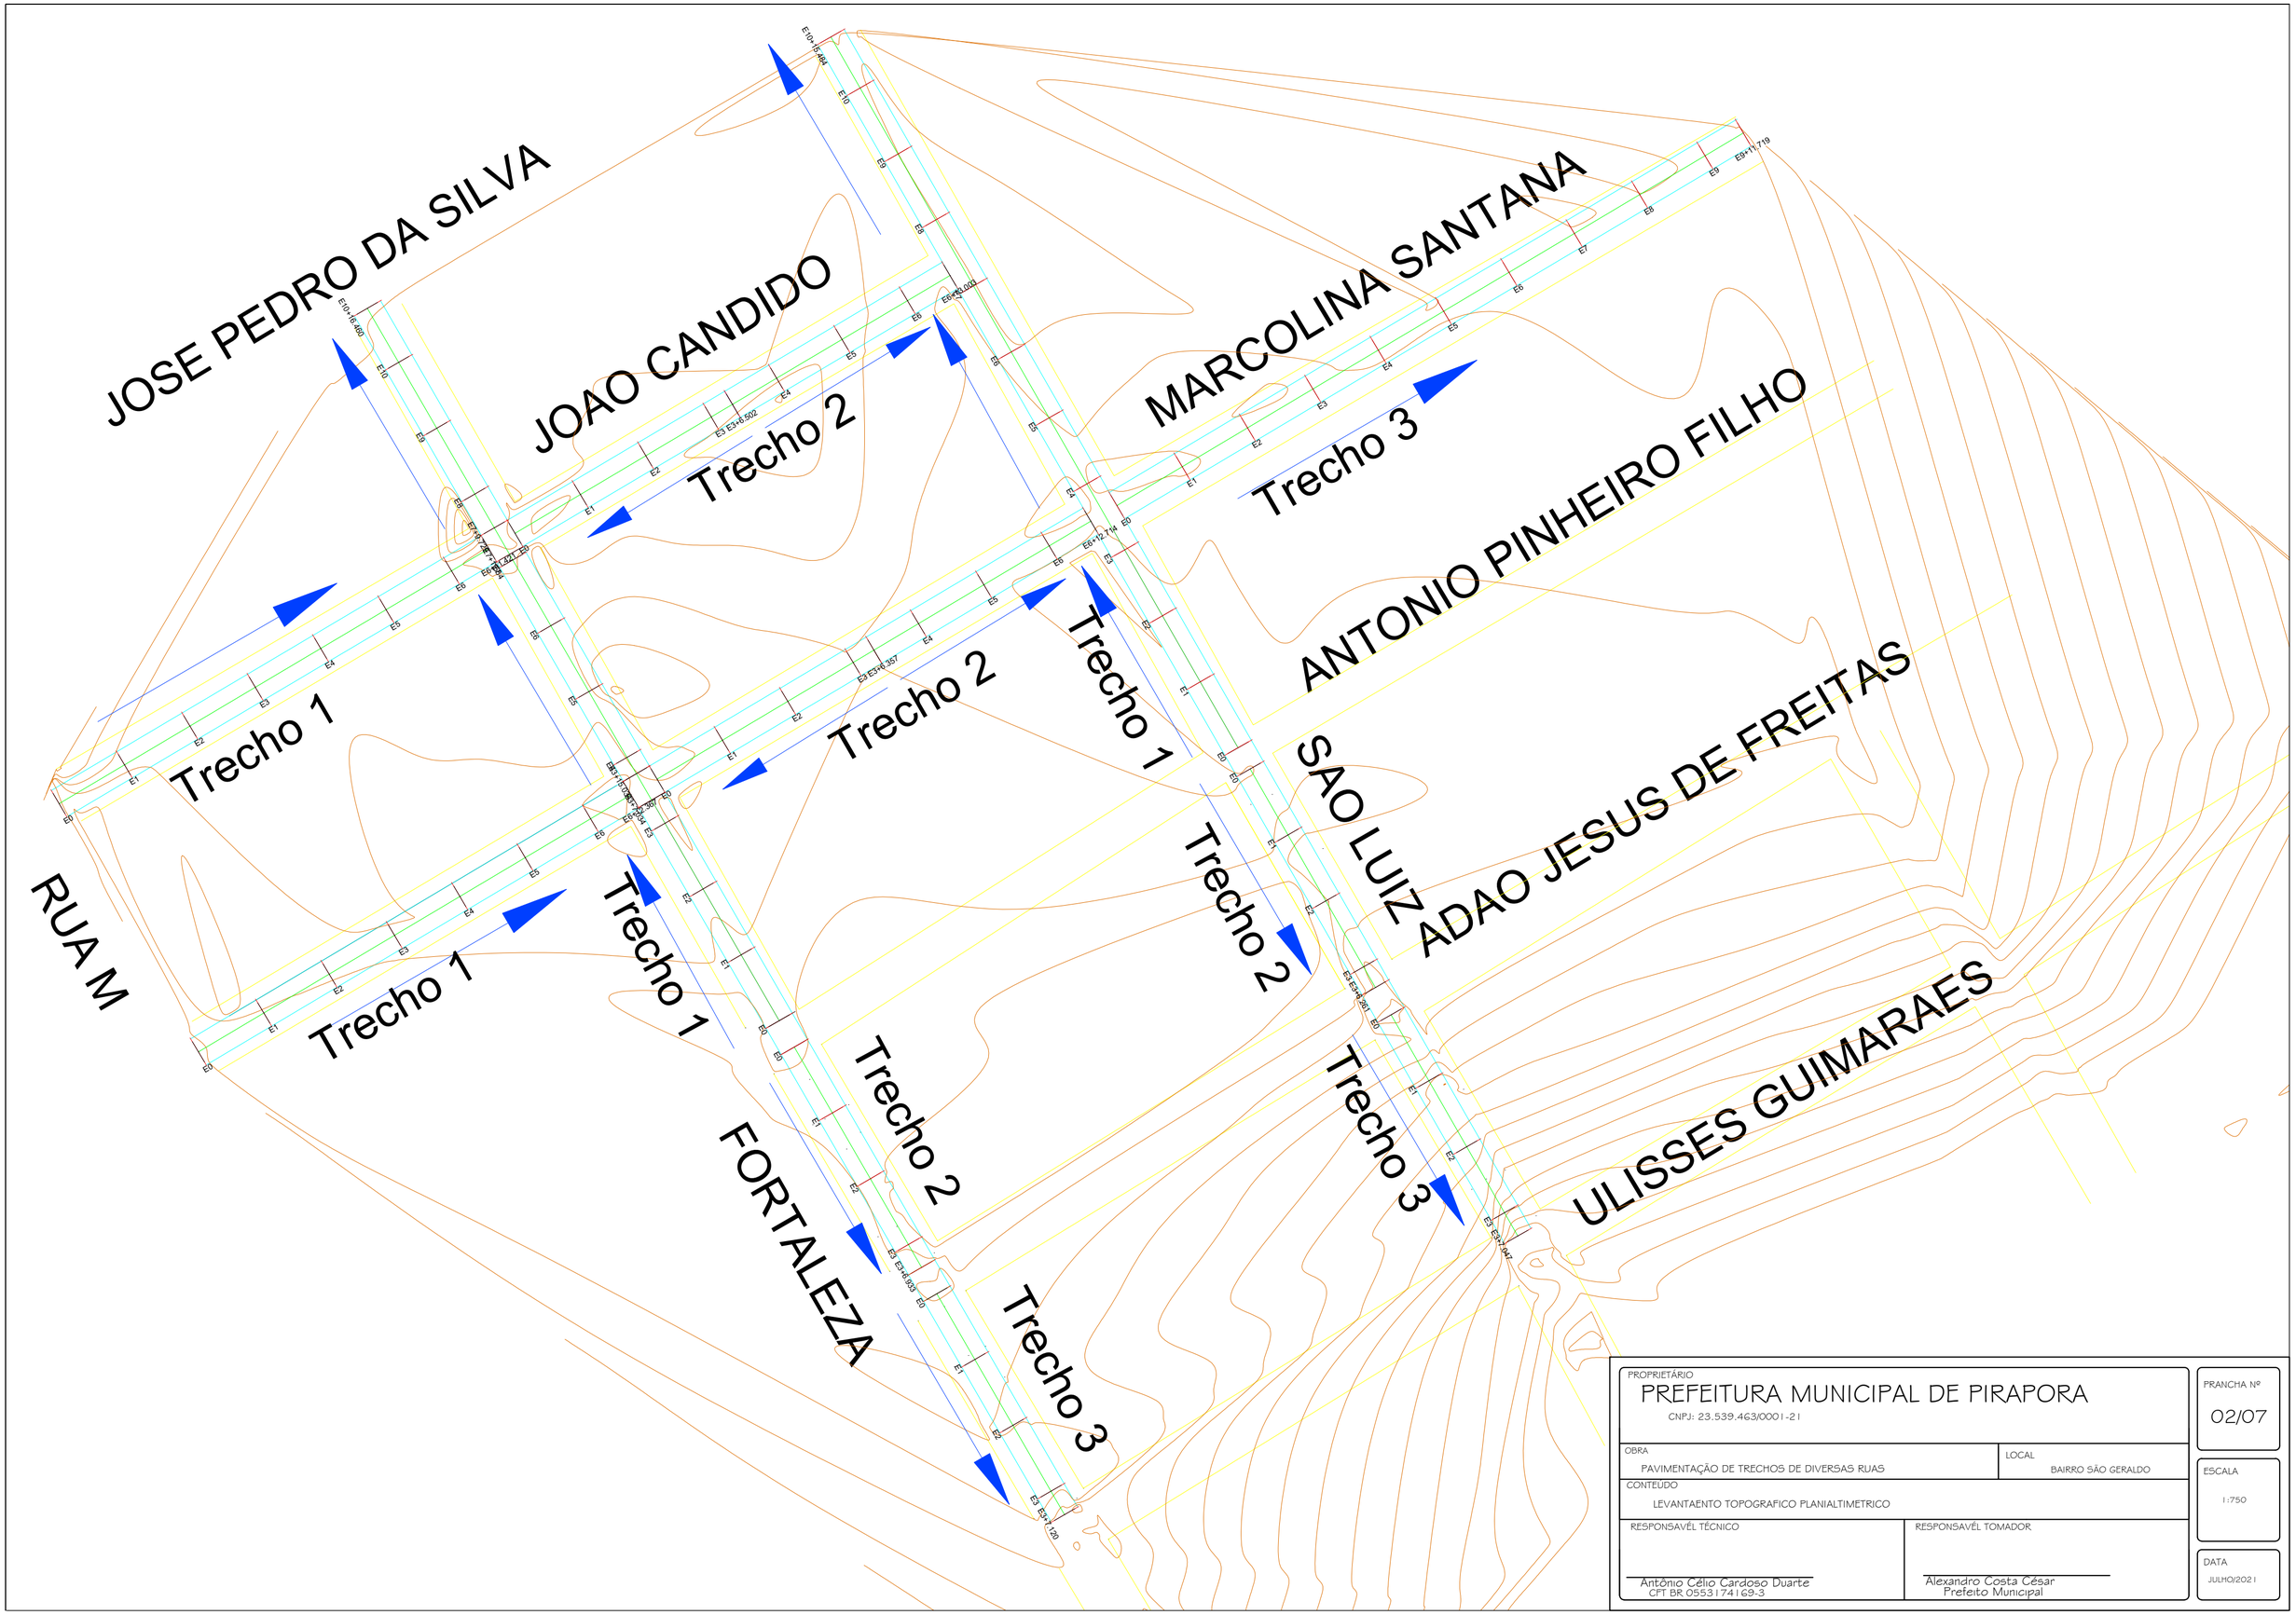

PROPRIETÁRIO
PREFEITURA MUNICIPAL DE PIRAPORA
CNPJ: 23.539.463/0001-21

PRANCHA Nº
02/07

OBRA
PAVIMENTAÇÃO DE TRECHOS DE DIVERSAS RUAS

LOCAL
BAIRRO SÃO GERALDO

ESCALA
1:750

CONTEÚDO
LEVANTAENTO TOPOGRAFICO PLANIALTIMETRICO

RESPONSAVÉL TÉCNICO
Antônio Célio Cardoso Duarte
CFT BR 055317169-3

RESPONSAVÉL TOMADOR
Alexandro Costa César
Prefeito Municipal

DATA
JULHO/2021