

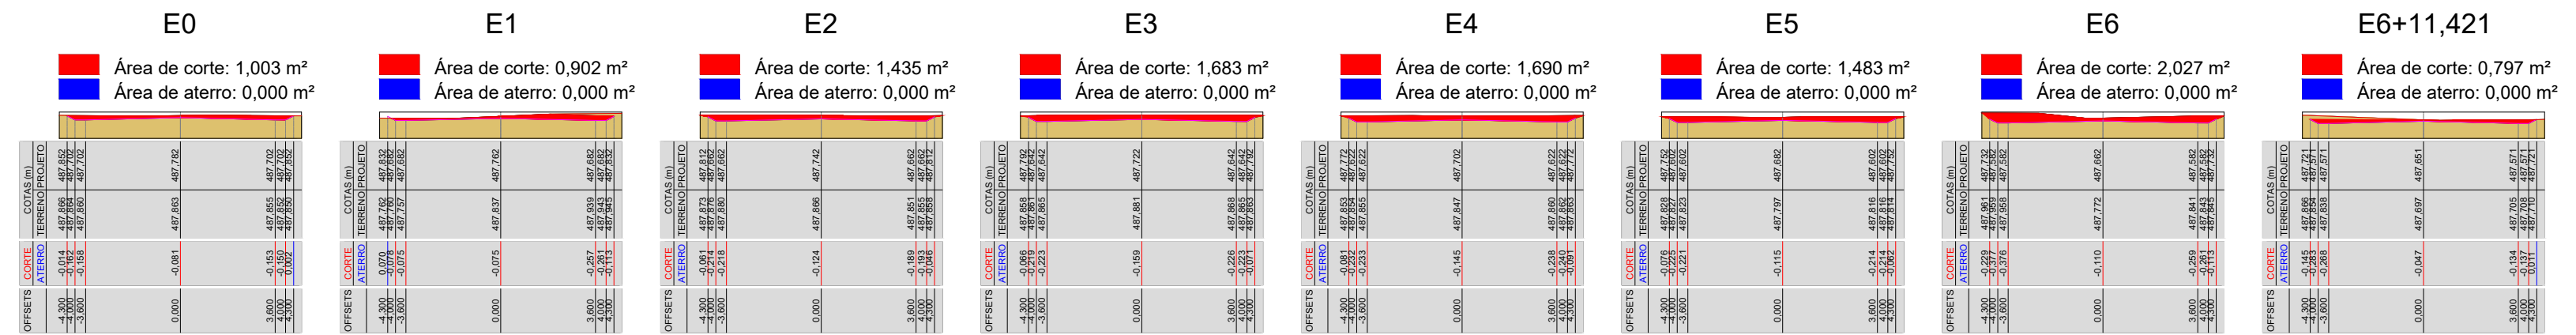
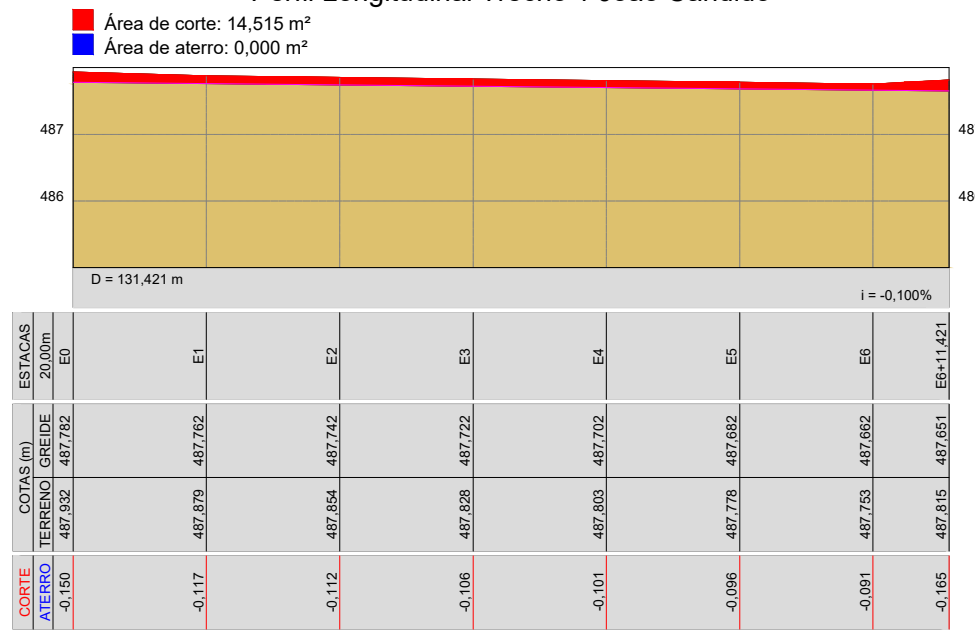


**Perfil Longitudinal Trecho 1 Joao Candido**

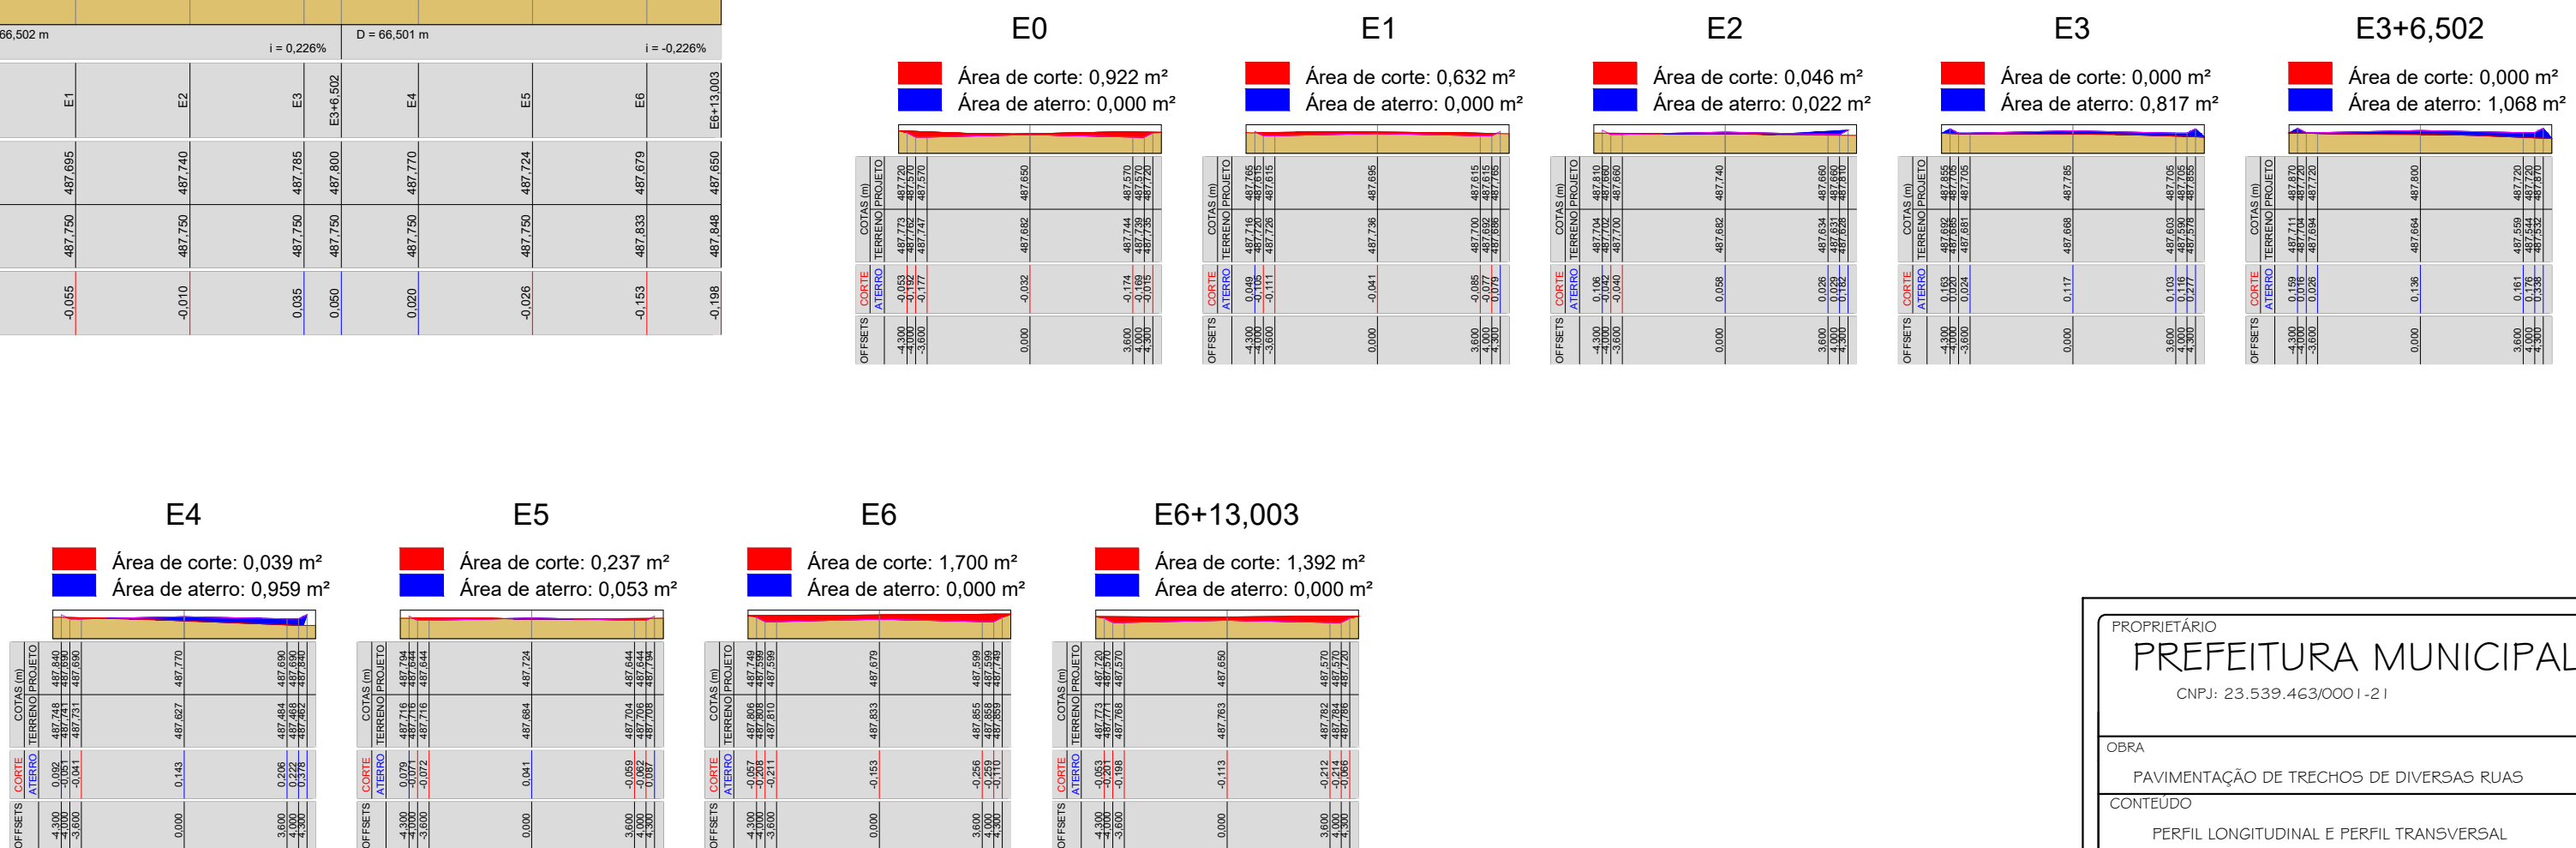

**Perfil Longitudinal Trecho 2 Rua Joao Candido**

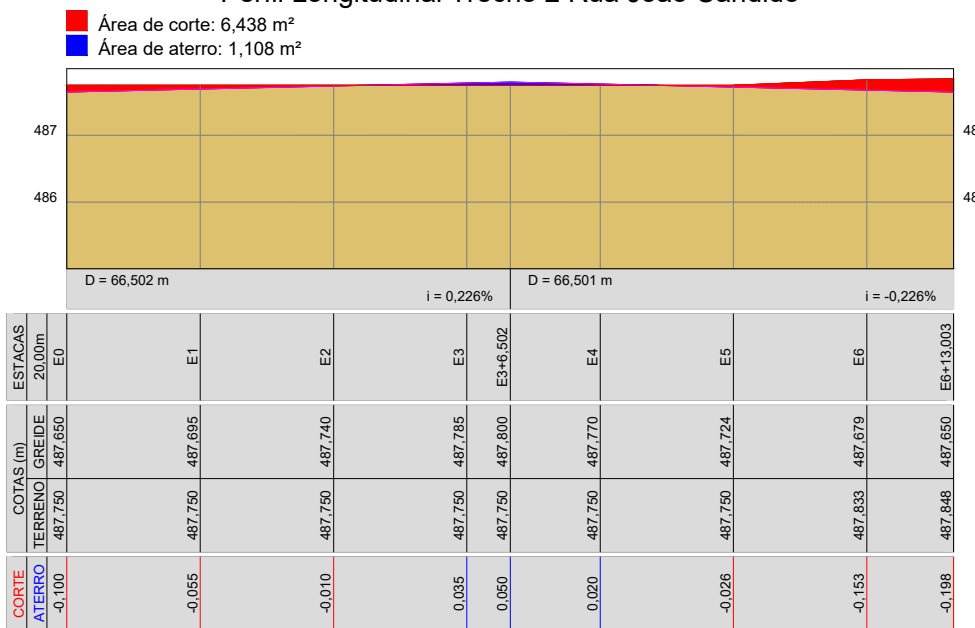

PROPRIETÁRIO <b>PREFEITURA MUNICIPAL DE PIRAPORA</b> CNPJ: 23.539.463/0001-21		FRANCHA Nº <b>06/07</b>
OBRA PAVIMENTAÇÃO DE TRECHOS DE DIVERSAS RUAS	LOCAL BAIRRO SÃO GERALDO	
CONTEÚDO PERFIL LONGITUDINAL E PERFIL TRANSVERSAL		
RESPONSÁVEL TÉCNICO Antônio Célio Cardoso Duarte CFT BR 0553174169-3	RESPONSÁVEL TOMADOR Alexandre Costa César Prefeito Municipal	
DATA JULHO/2021		