
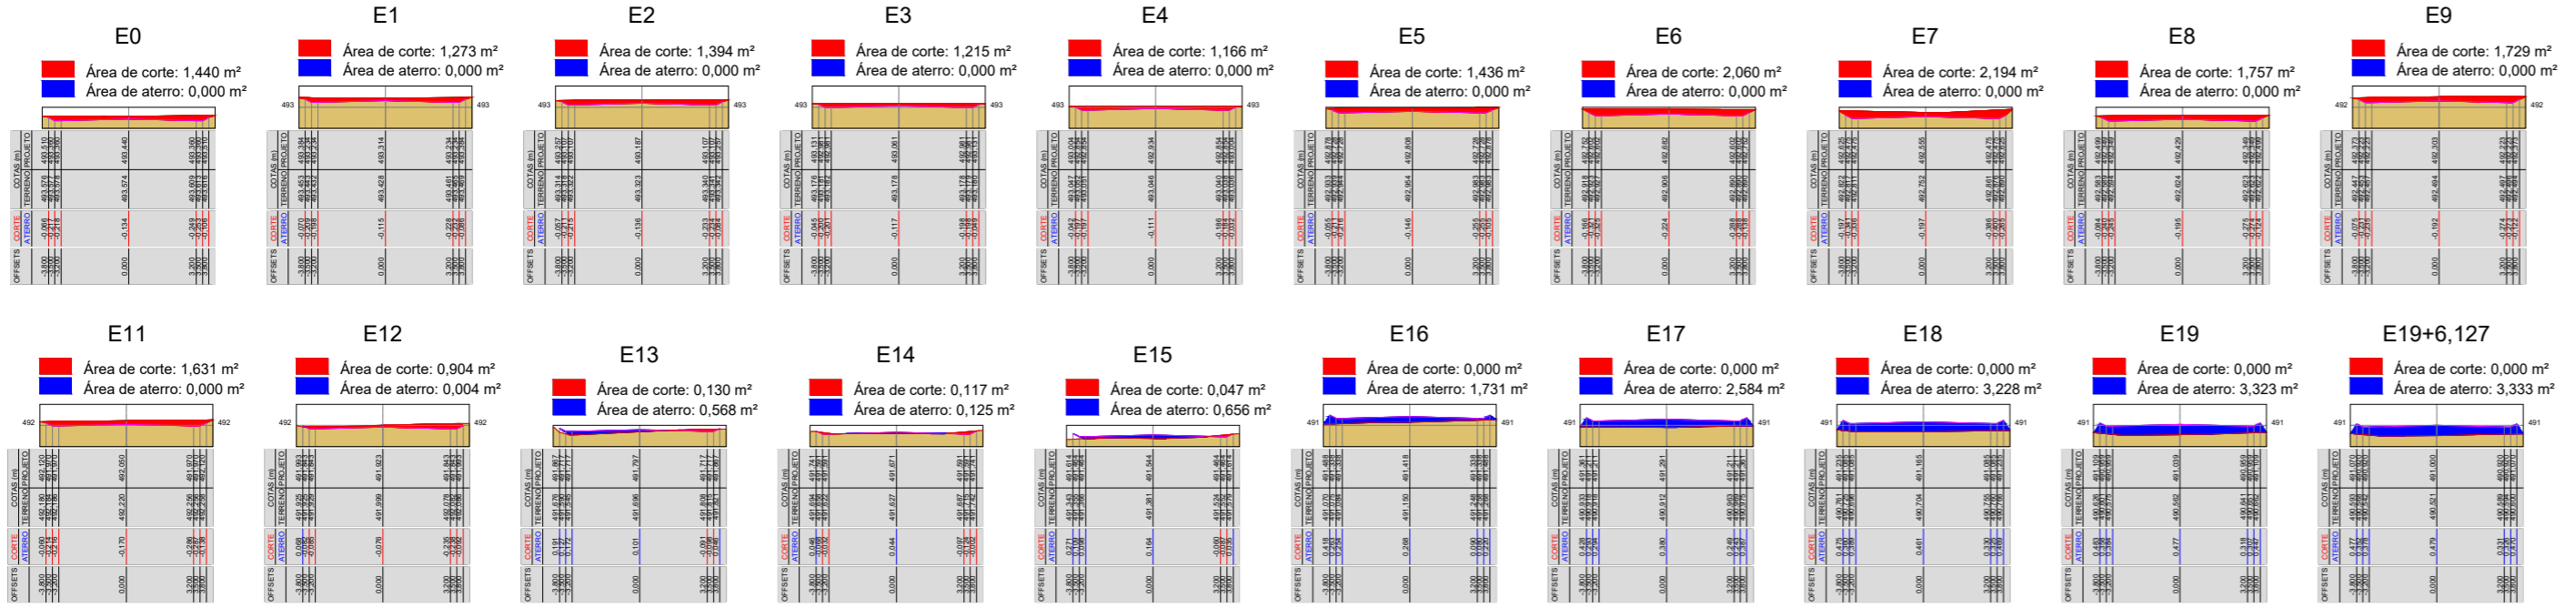


Perfil Longitudinal Trecho 2 Abis Abdala

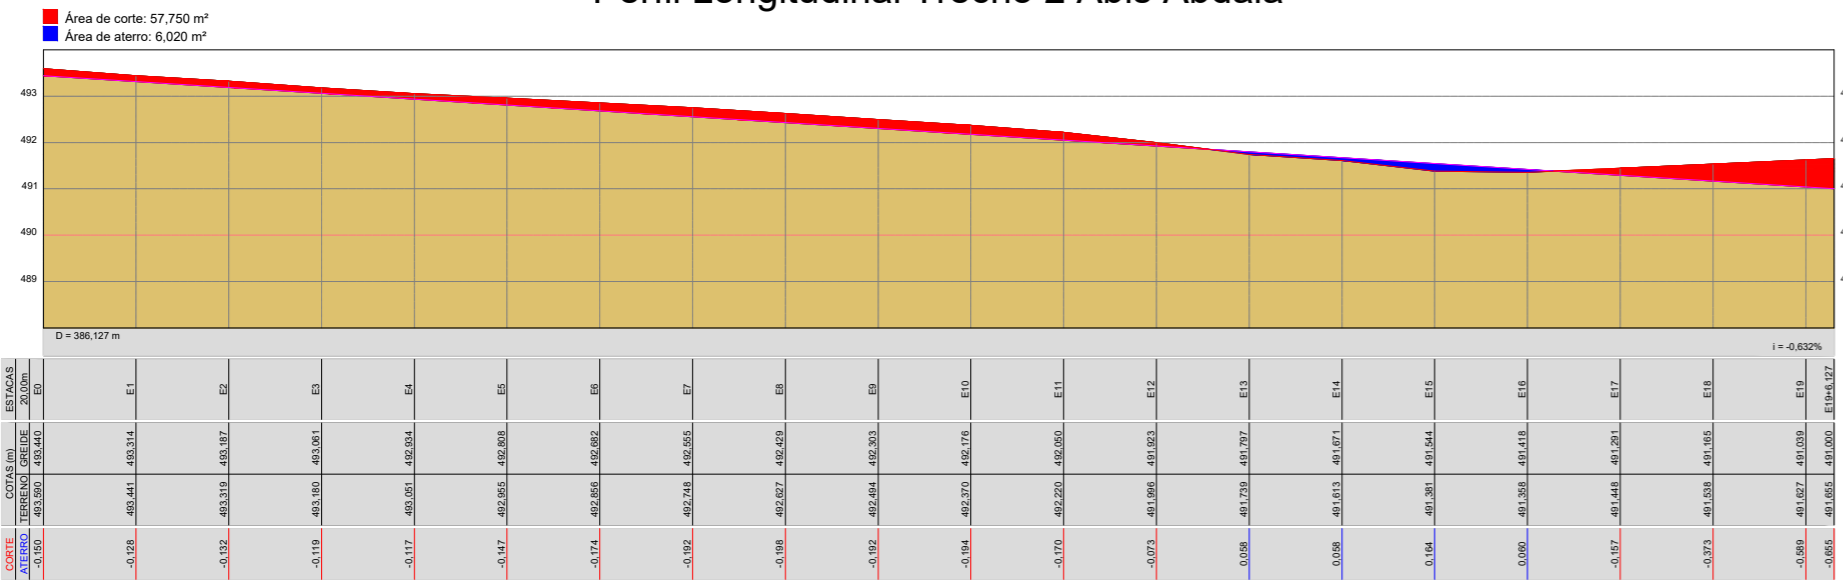

PROPRIETÁRIO PREFEITURA MUNICIPAL DE PIRAPORA CNPJ: 23.539.463/0001-21		FRANCHA Nº 04/06
OBRA PAVIMENTAÇÃO DE TRECHOS DE DIVERSAS RUAS	LOCAL BAIRRO CIDADE JARDIM	
CONTEÚDO LEVANTAMENTO TOPOGRAFICO PLANALTIMETRICO	ESCALA 1:1200	
RESPONSÁVEL TÉCNICO Antônio Célio Cardoso Duarte CFT BR 0553174169-3	RESPONSÁVEL TOMADOR Alexandre Costa César Prefeito Municipal	
DATA FEVEREIRO/2022		