



AMPLIAÇÃO - COZINHA
ESCALA 1:20
A03
01/07


OBS: A INCLINAÇÃO DO PISO DEVERÁ SER DE 1% NO SENTIDO DO RALO

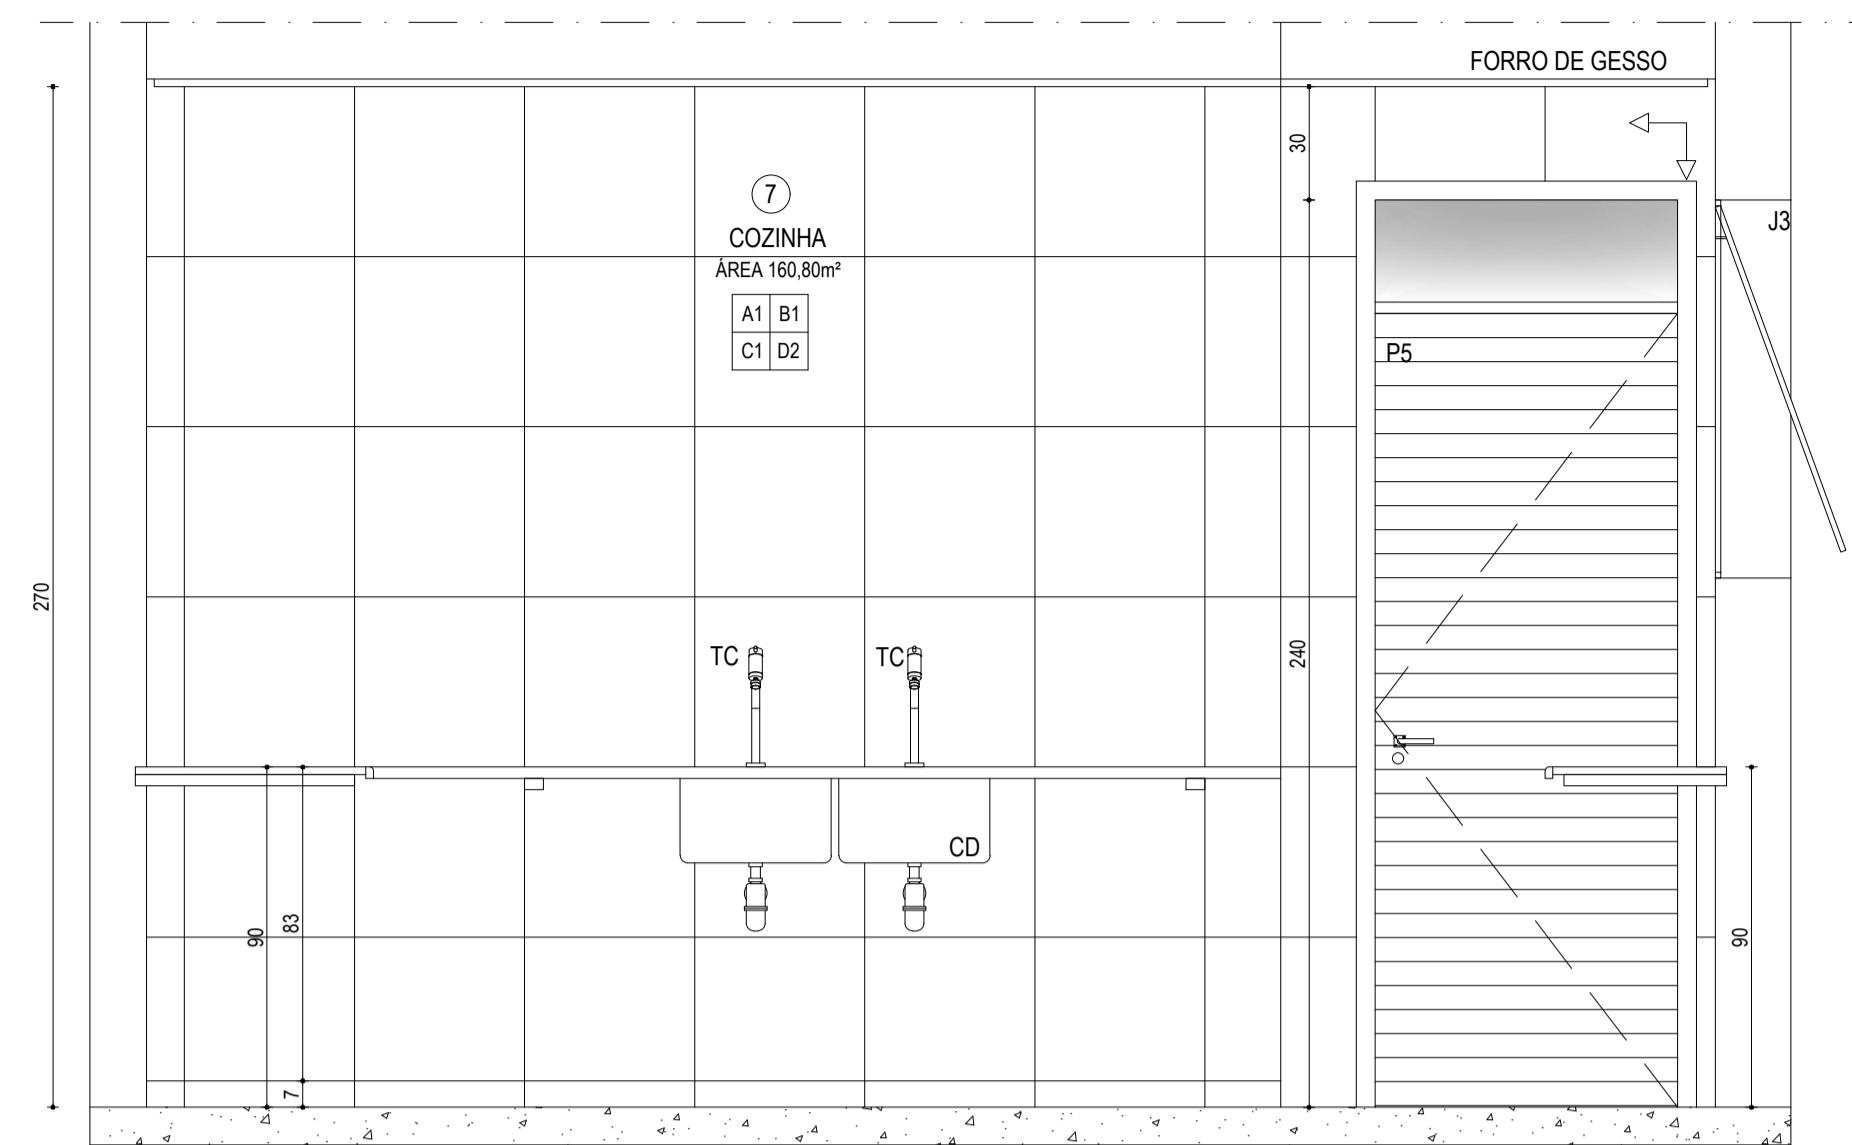


SEÇÃO 1.1
ESCALA 1:20

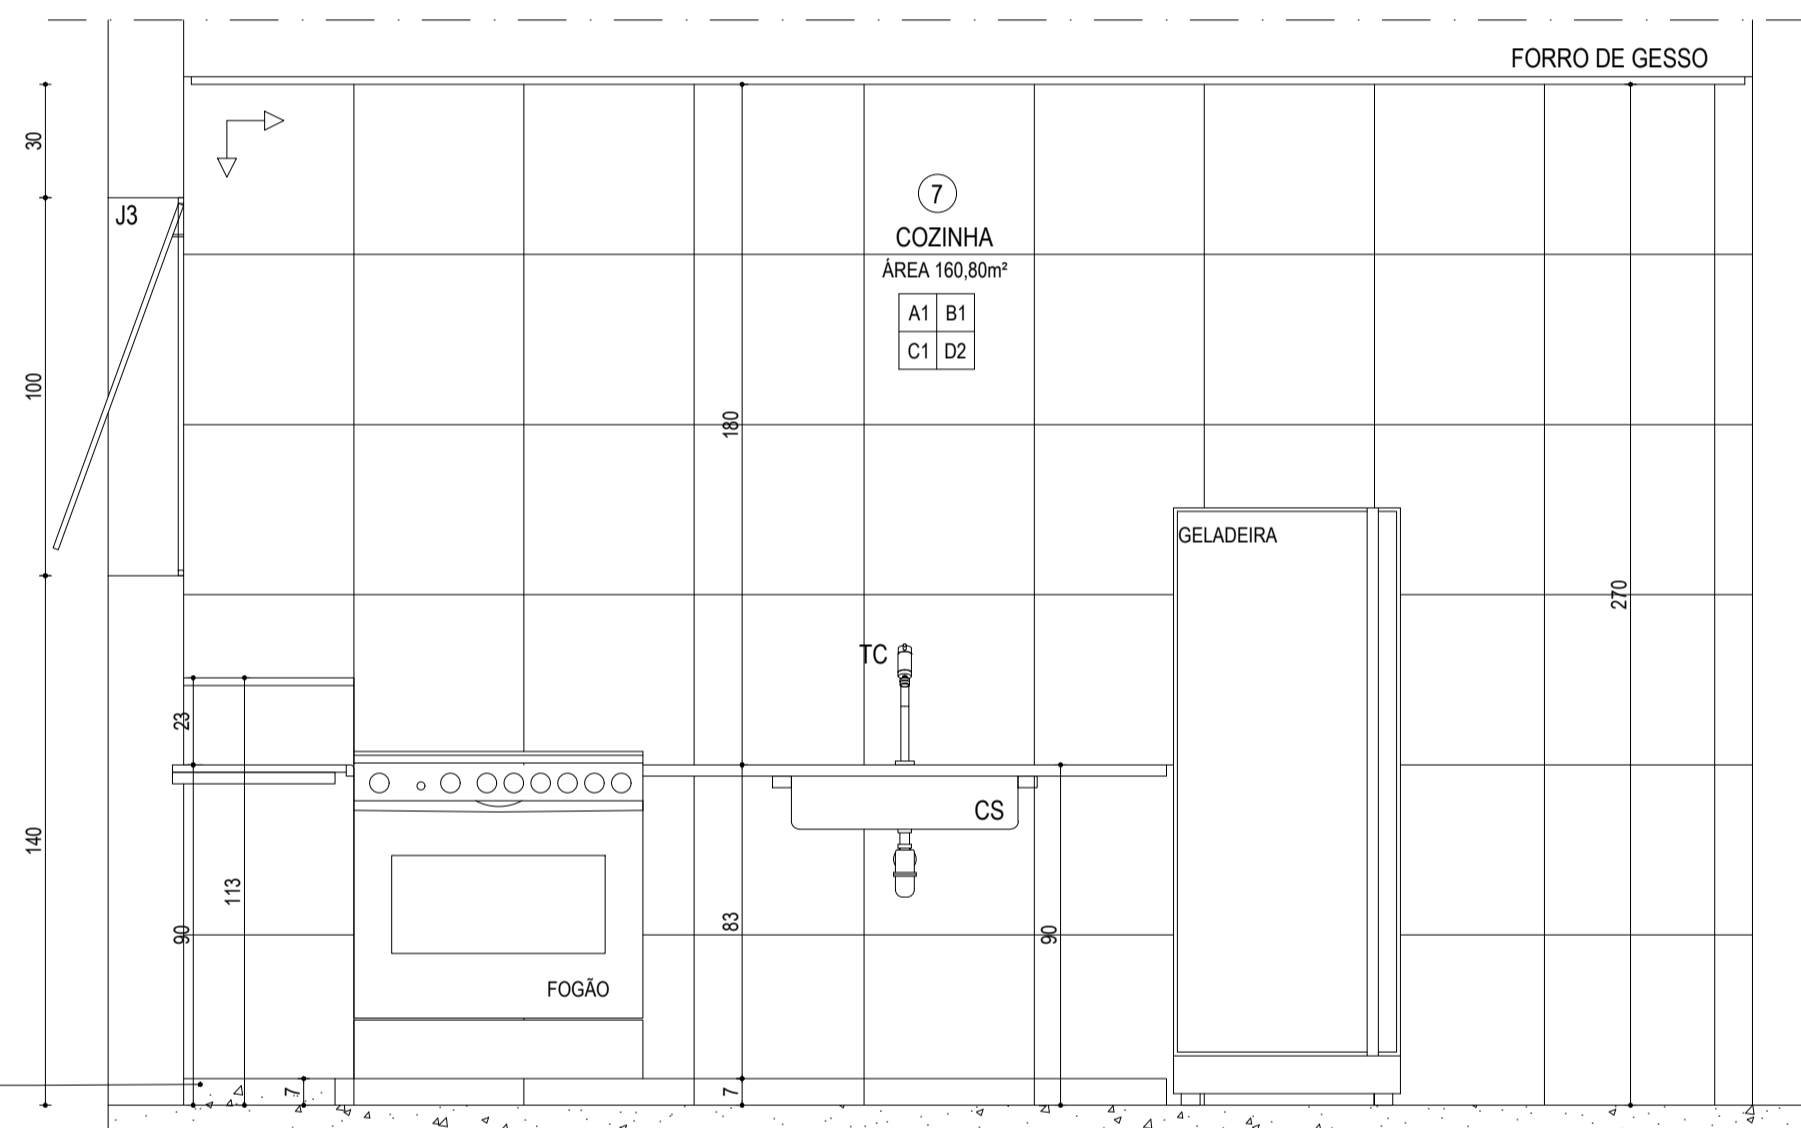

SEÇÃO 2.2
ESCALA 1:20

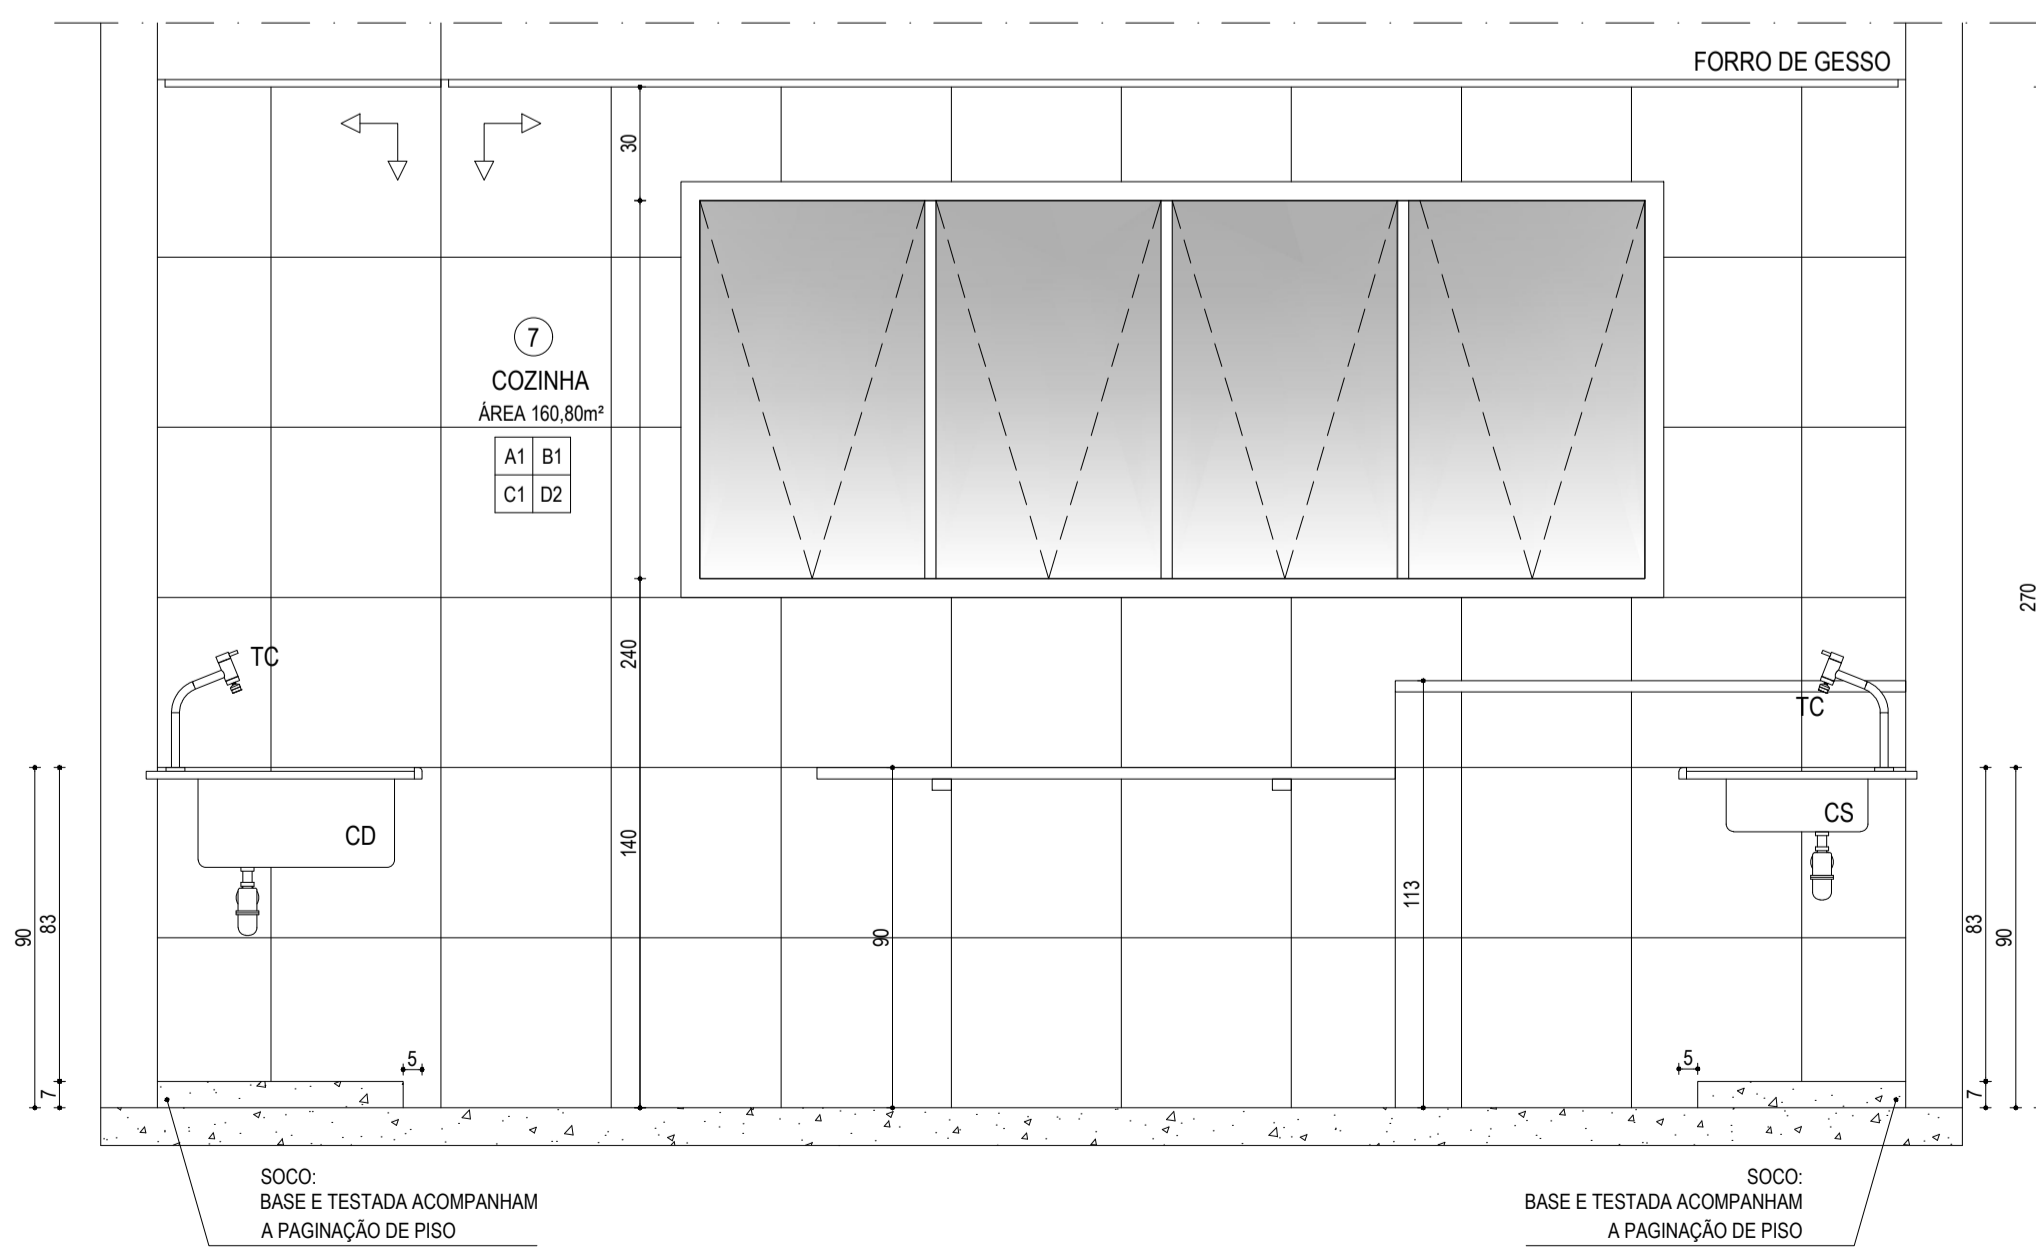

SEÇÃO 3.3
ESCALA 1:20

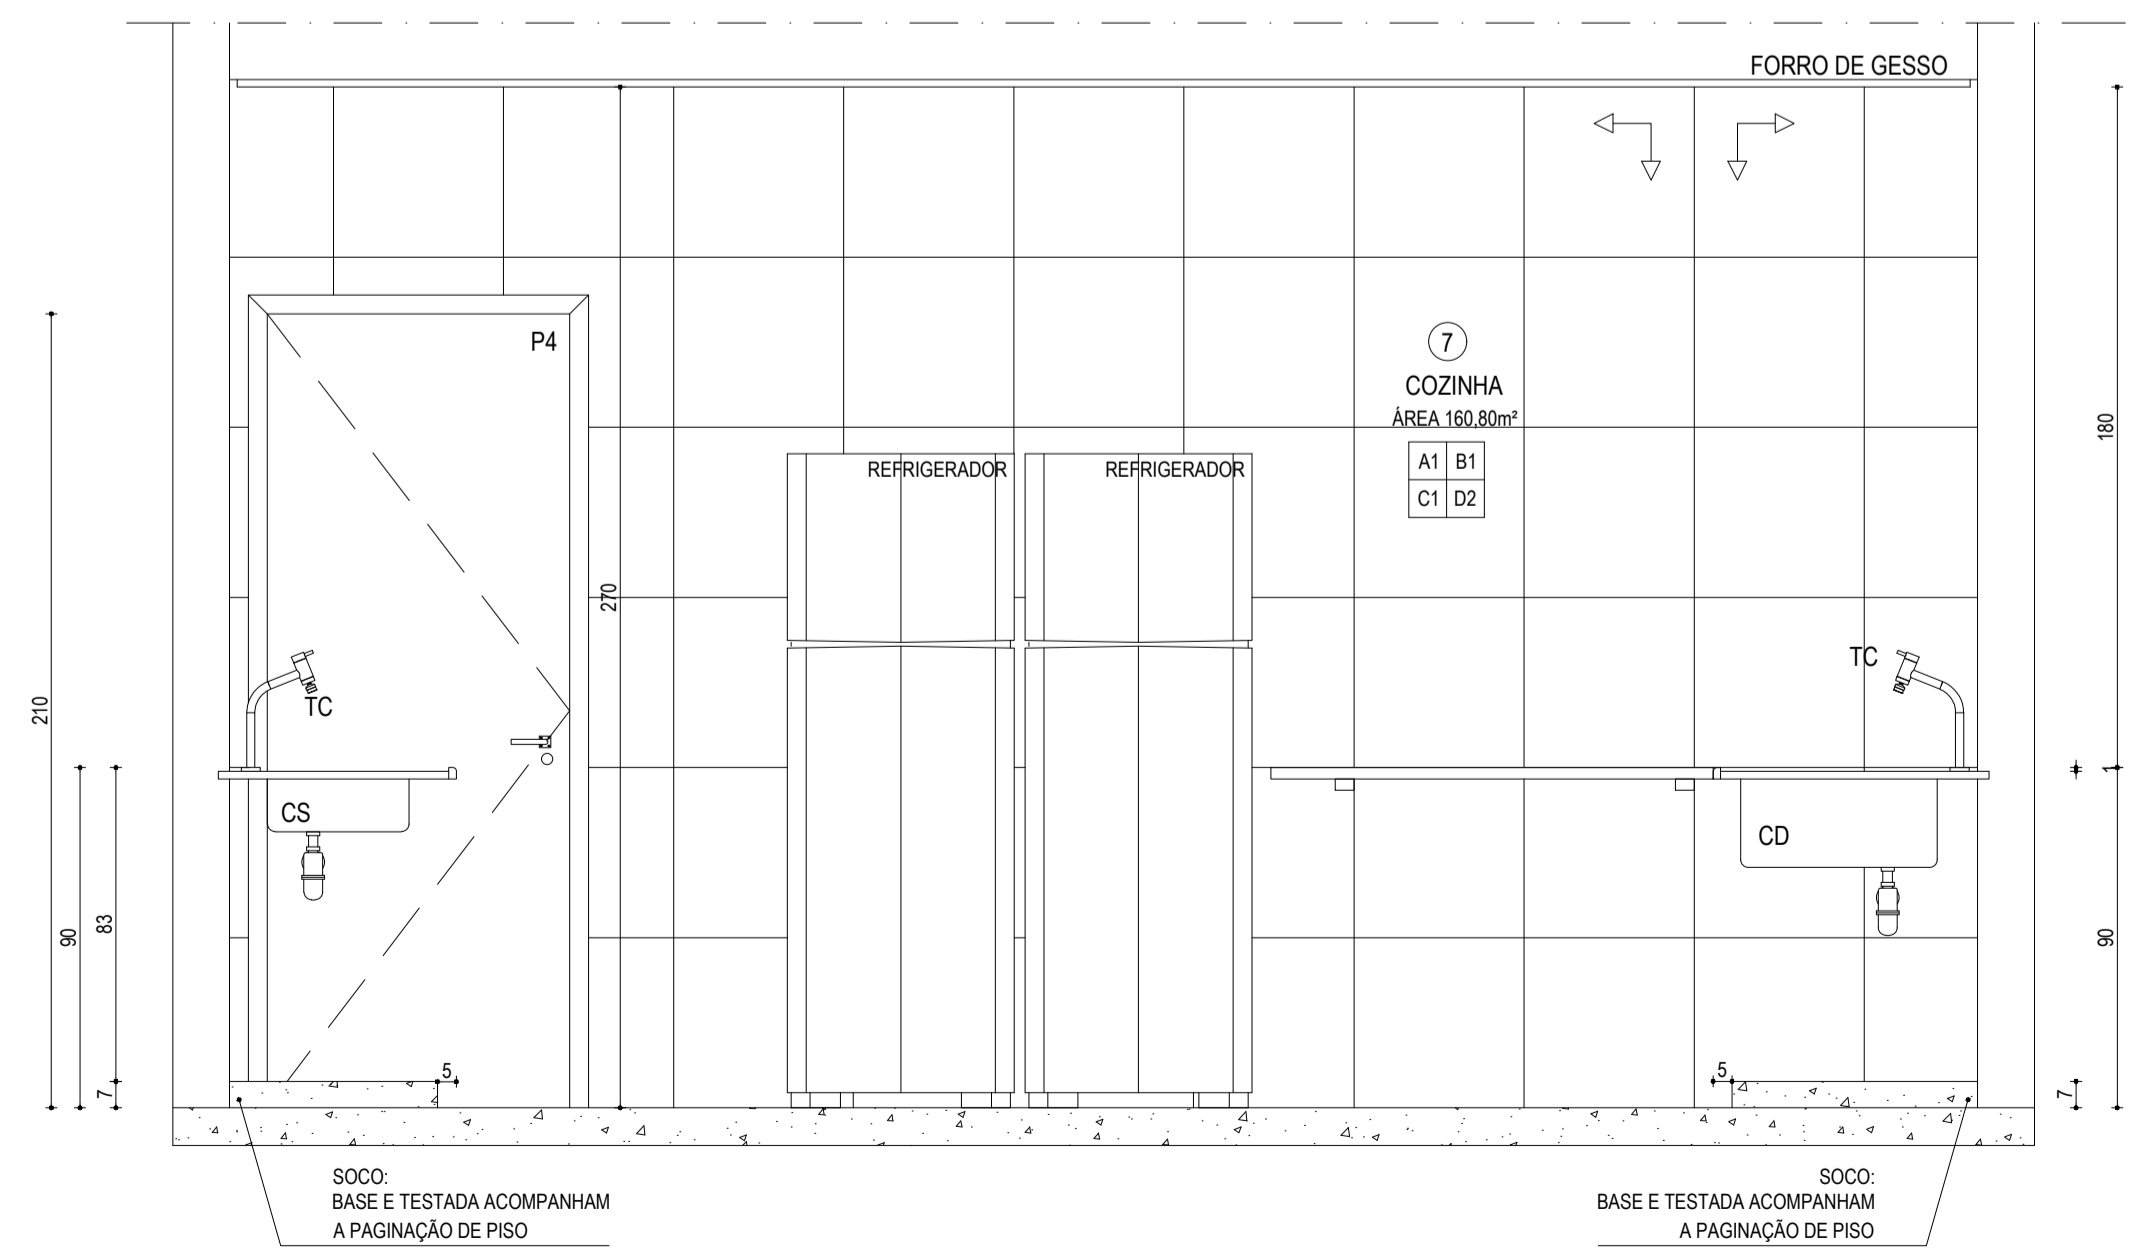

SEÇÃO 4.4
ESCALA 1:20

1 - IDENTIFICAÇÃO DOS ACABAMENTOS

1.1 - INTERIOR

A - PAREDES

- A1 Cerâmica Esmaltada White, acetinado, da Cetriss ou equivalente
- A2 Pintura acrílica, cor Branca, da Metalatex ou equivalente

B - TETOS

- B1 Gesso, com pintura PVA da Suvini ou equivalente
- B2 Telha Vã
- B3 Laje com pintura PVA

C - PISOS


- C1 Piso Cargo Plus White 45x45, da Eliane ou equivalente
- C2 Piso cimentado áspero com juntas plásticas

D - RODAPÊ

- D1 Rodapé de massa, 15cm, pintura acrílica
- D2 Sem rodapé

2 - ESPECIFICAÇÃO DE LOUÇAS, METAIS E ACESSÓRIOS

- BA - Barra cromada de apoio para I.S.P.N.E., Ø 3 a 4,5cm
- CA - Cuba branca de semi encaixe Sentire, serie Sensazione, da Incepa ou equivalente
- CB - Cabideiro cromado Casual, da Fabrimar ou equivalente
- CD - Cuba dupla em inox, CD - 48, da Mekal ou equivalente
- CS - Cuba simples em inox, CS - 2, da Mekal ou equivalente
- ES - Espelho de cristal, espessura 5mm, fixados com 04 parafusos tipo Finesson
- LS - Lavatório suspenso de canto, ref. D4014, cor branca, da Incepa ou equivalente
- MC - Mictório sifonado, cor branca, Massima da Incepa ou equivalente
- PP - Porta papel higiênico, cromado, Casual da Fabrimar ou equivalente
- PT - Dispenser para toalha interfolhada da Lalekla ou equivalente
- PR - Dispenser para papel higiênico rolo da Lalekla ou equivalente
- SB - Dispenser para sabão líquido da Lalekla ou equivalente
- SOL - Soleira em granito cinza andorinha
- TC - Torneira de mesa para cozinha, bica alta, móvel, da Deca ou equivalente
- TD - Torneira de uso geral, com bico para mangueira, linha Izy, da Deca ou equivalente
- TL - Torneira para lavatório, Pressmatic, ciclo fixo, antivandalismo, da Docol ou equivalente
- TQ - Tanque em louça branca, com coluna, 31 L Cód.51.265 da Incepa ou equivalente
- VA - Válvula de descarga Hydra Max Pro, ref. 4900.C.PRO, da Deca ou equivalente
- VC - Bacia sanitária acessível, convencional sifonada, cor branca, linha Conforto da Incepa ou equivalente
- VCA - Bacia sanitária com caixa acoplada, botão convencional, cor branca, Thema da Incepa ou equivalente

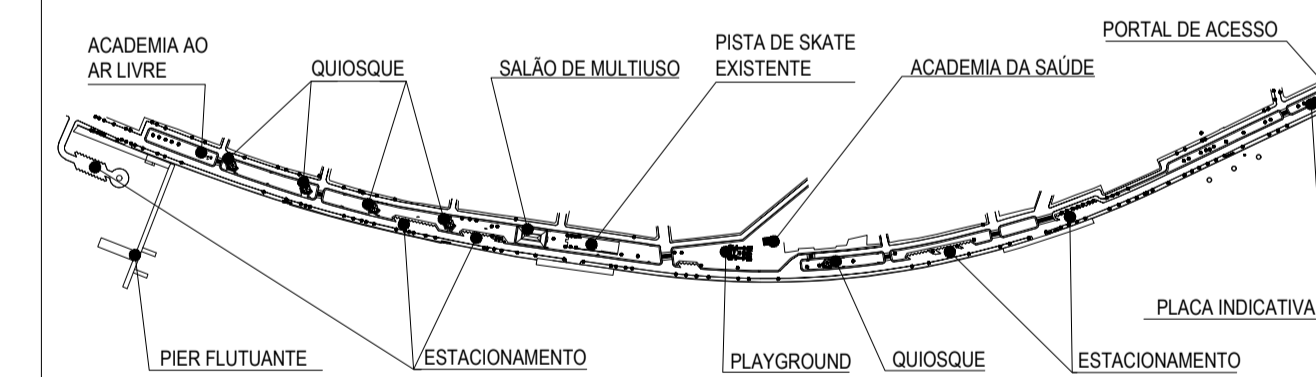

MAPA CHAVE
SEM ESCALA

LEGENDA

- CÔMODOS (X)
- INTERIOR: PAREDE (AX, BX), TETO (CX, DX), PISO (CX, DX), RODAPÊ (BX)
- EXTERIOR: (X)
- CÓDIGO DE VÁOS: JX (JANELA), PX (PORTA)
- INICIO DO ASSENTAMENTO

SÉCULO 30 ARQUITETURA E RESTAURO LTDA
Av. NOSSA SENHORA DO CARMO nº21 sala 313 - CARMO - BH/MG
Tel: (31) 3287 9320 - seculo30arq@ig.com.br

CONTRATANTE: **RIO GRANDE ENGENHARIA E CONSTRUÇÕES LTDA** CNPJ: 22.063.614/0001-65
Av. DOM JOÃO VI nº 842 - PALMEIRAS - BH/MG
Tel: (31) 3374 2827 - riograndeengenharia@terra.com.br

TÍTULO: **PARQUE FLUVIAL DE PIRAPORA** MUNICÍPIO: **PIRAPORA**
PROJETO: **PLAYGROUND** ENDEREÇO: **AV. SÃO FRANCISCO**

PROJETO: **AMPLIAÇÃO 3 - COZINHA** PROL: **ARQUITETURA EXECUTIVO**
RESPONSÁVEL TÉCNICO: **SÉCULO 30 ARQUITETURA E RESTAURO** DEB: **MISLENE DRUMOND**
CAU-ARQ: 17085-2
ZENÓBIA VANDA GRZYBOWSKI ESCALA: **01/20**
CAU-ARQ: A-6610-9
MOACIR MOREIRA FILHO DATA: **ABRIL / 2015**
CAU-ARQ: A-13203-8 FOLHA: **05/ 07**