



CORTE AA
ESCALA 1:50

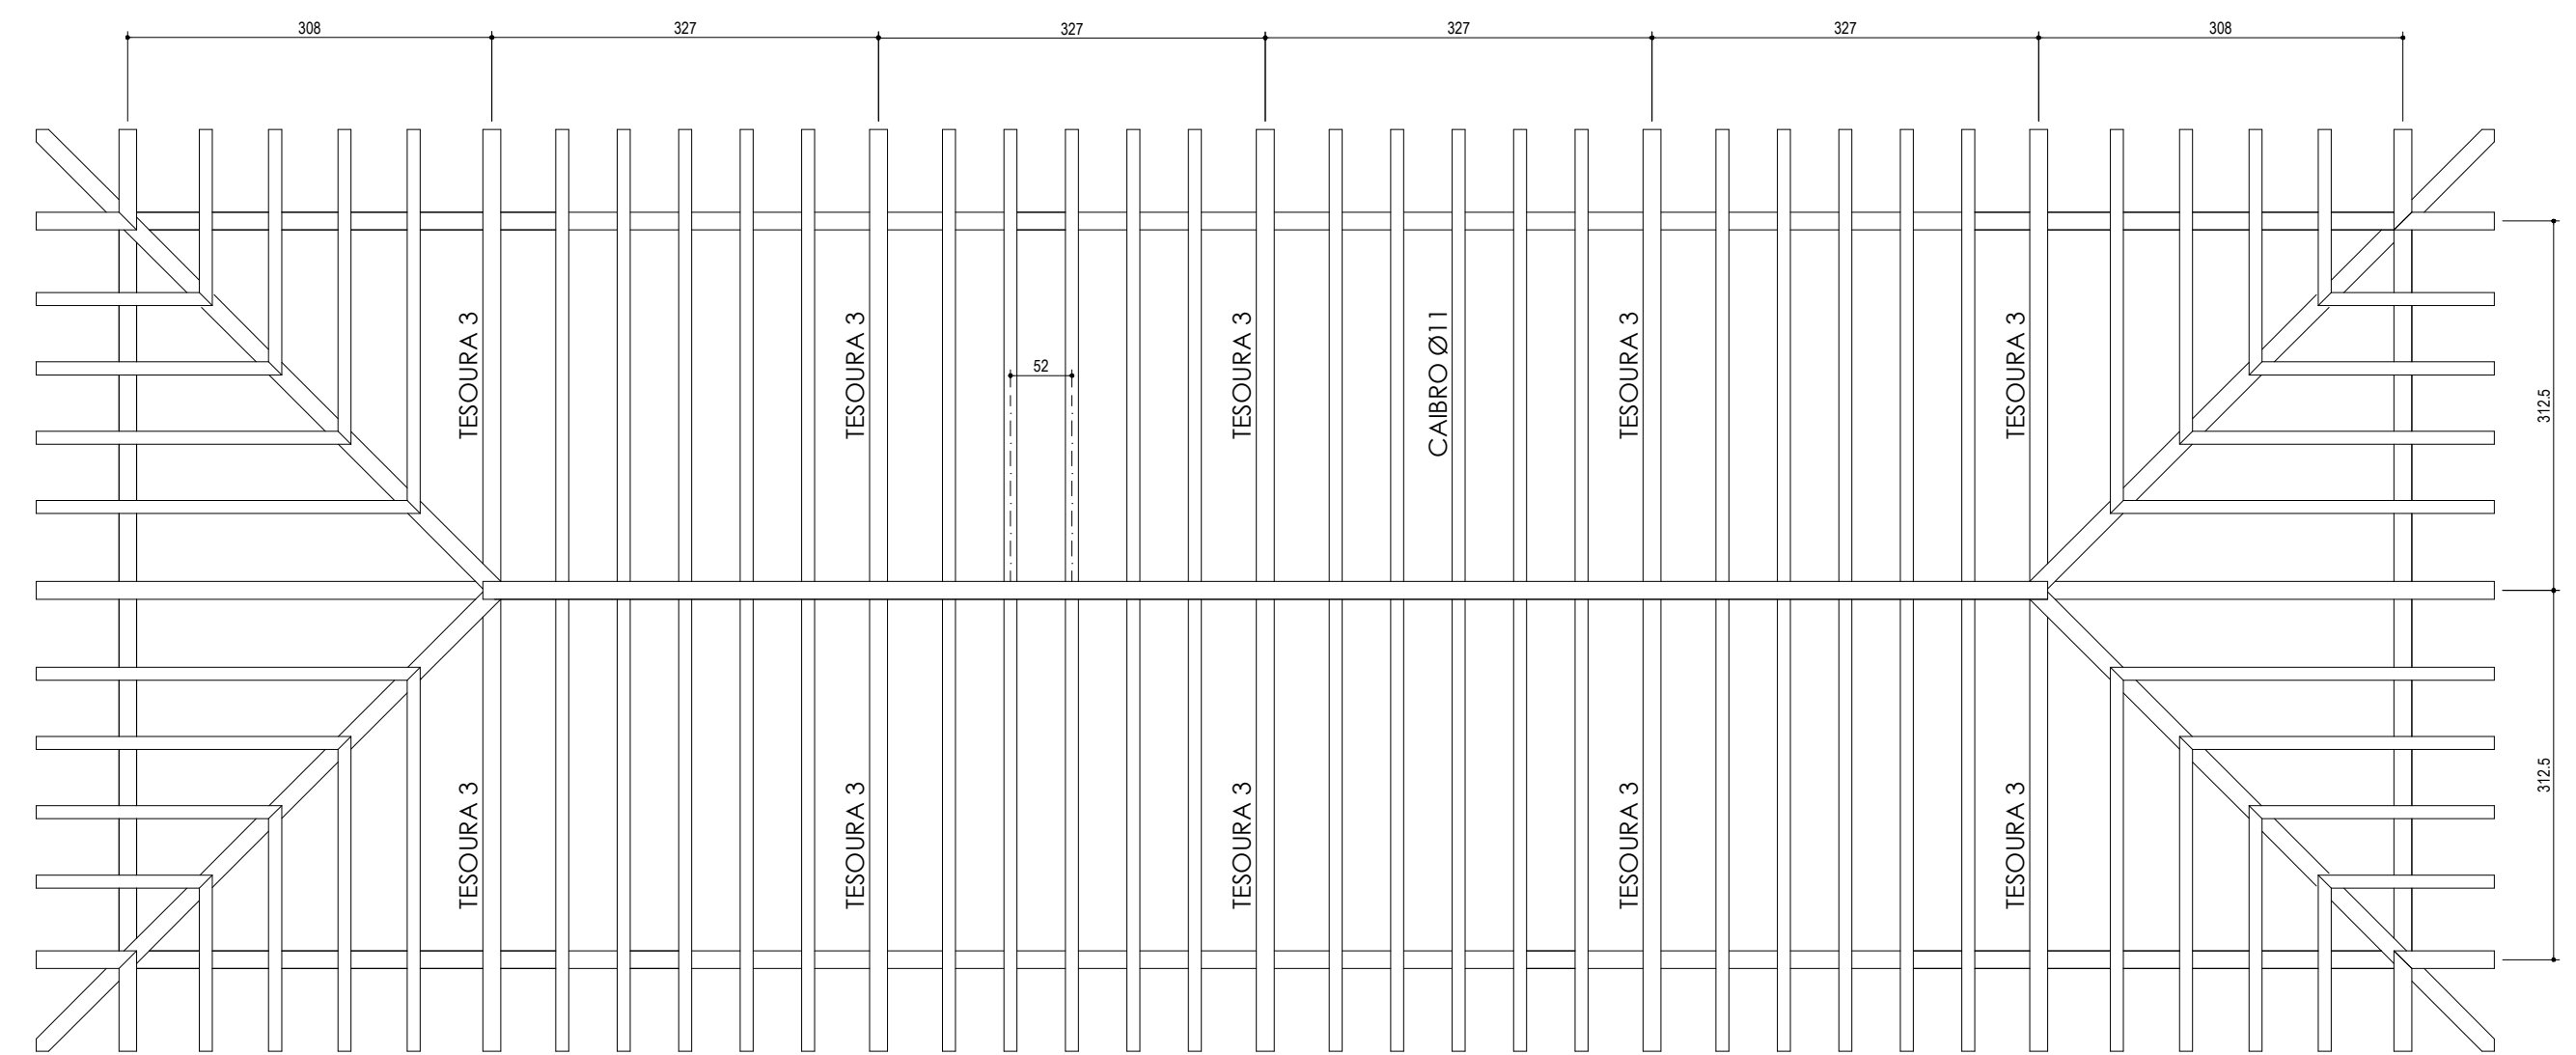


FORMA DO ENGRADAMENTO
ESCALA 1:50

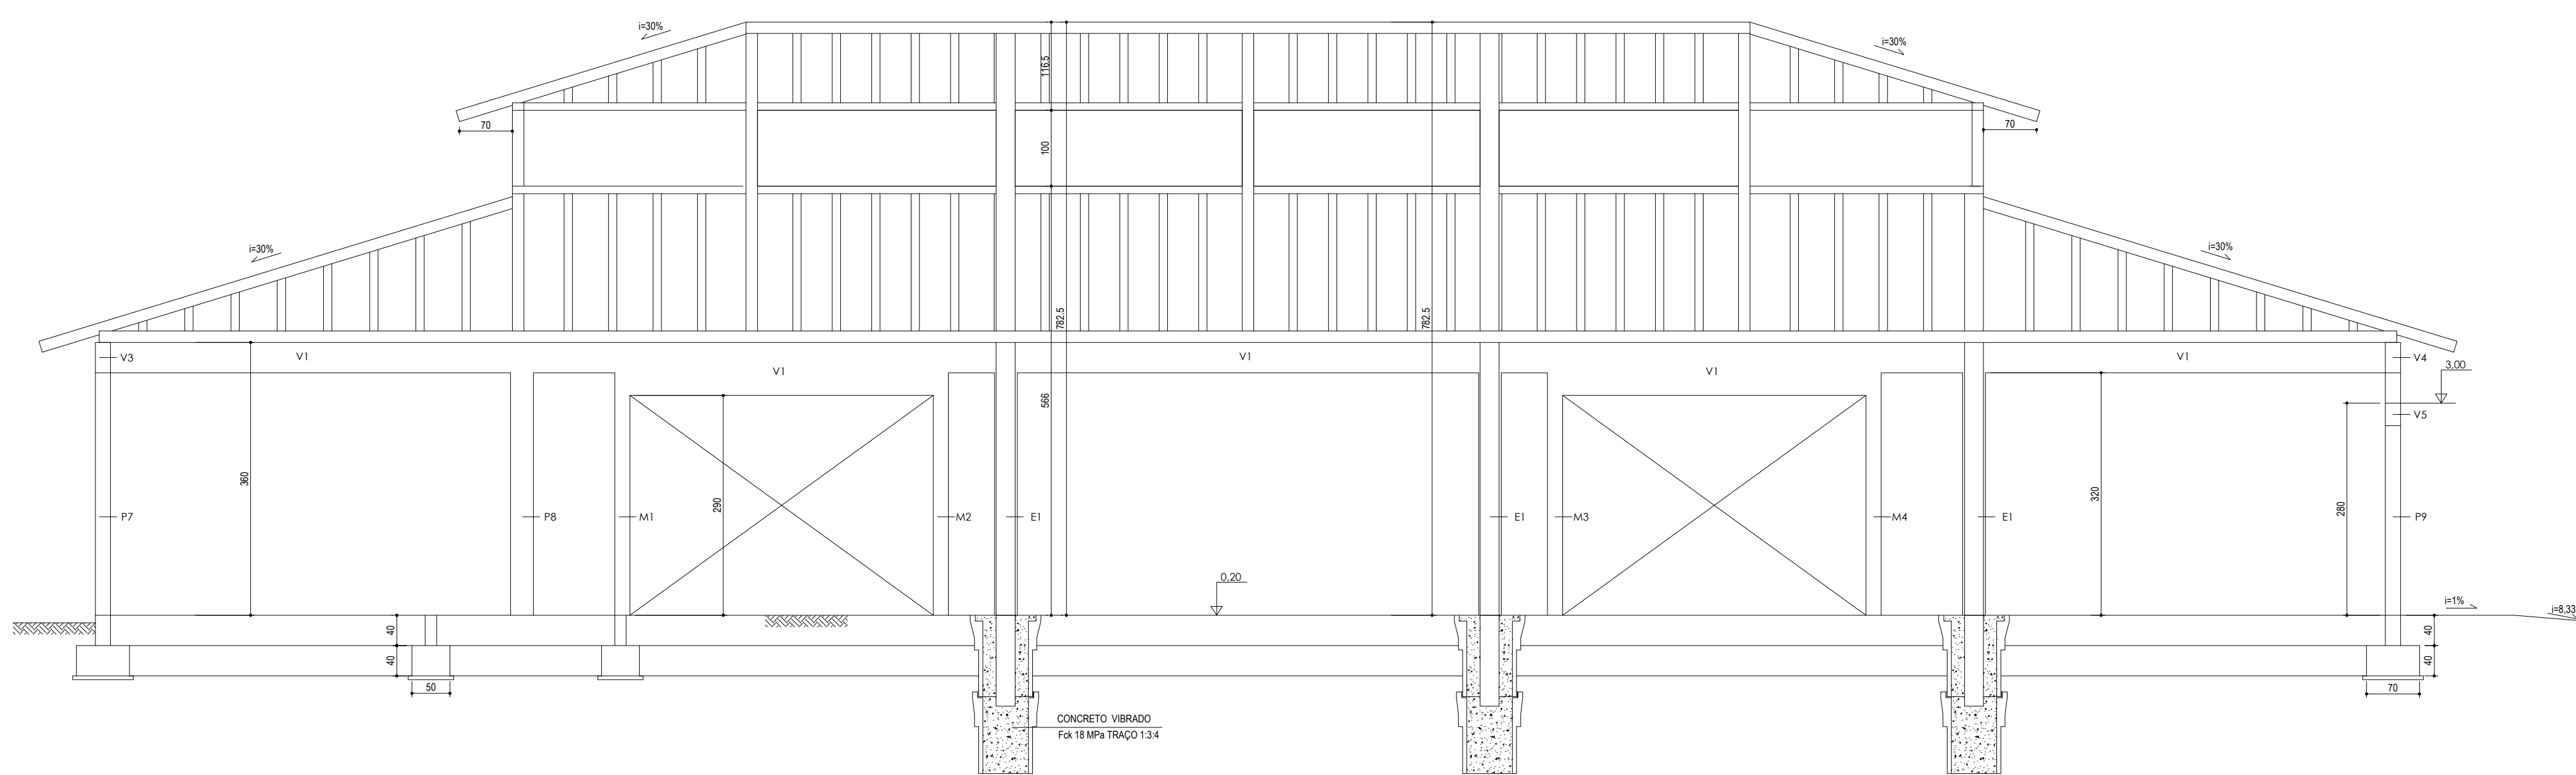

CORTE BB
ESCALA 1:50

NOTA:


- 1 - Volume de concreto nas bases: 53,10 m³
Concreto magro: 5,55 m³
- 2 - Não houve apresentação de relatório de sondagens do terreno para definição criteriosa da profundidade e tipo de fundação.
- 3 - Taxa de trabalho do terreno estimado em 0,2 MPa para areia medianamente compacta.
- 4 - Traço do concreto na base 1:3:4 com FcK 18 MPa.
- 5 - As peças de eucalipto deverão ser da espécie citiadora, tratadas, resistentes, uniformes e sem rachaduras. Deverão ser Classe 40.
- 6 - O tratamento do madeira deve atender a classe 3 de uso.
- 7 - Os conectores metálicos, parafusos, porcas e arruelas, devem ser tratados com anticorrosão (galvanização à fogo).
- 8 - Para aumentar a vida útil das peças de eucalipto, além do tratamento preservativo, recomenda-se a aplicação de osmocer ston que tem a função de proteção externa.

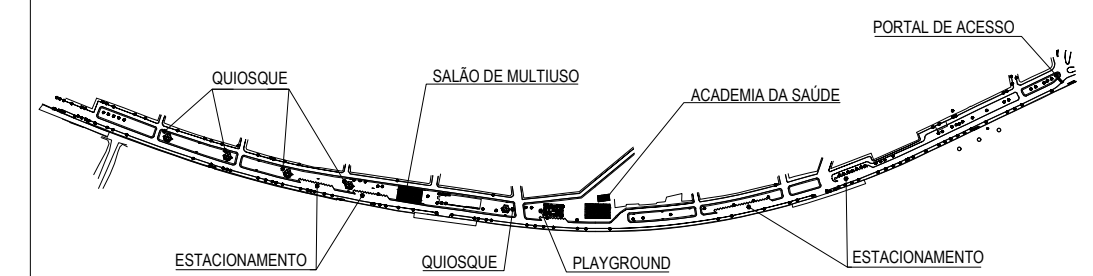

MAPA CHAVE

SEM ESCALA

LEGENDA

		SÉCULO 30 ARQUITETURA E RESTAURO LTDA Av. NOSSA SENHORA DO CARMO 1721 - Lote 110 - CARMO - BHMG Tel: (51) 3387 8320 - seculo30@seculo30.com.br	
<small>MEMBRO: Conselho Brasileiro de Habitação e Engenharia de Edificações</small>		<small>CONTRUÇÕES</small> RIO GRANDE ENGENHARIA E CONSTRUÇÕES LTDA CNPJ: 22.043.614/0001-88 Av. DOM JOSÉ DE FARIAS PALMEIRAS - BHMG Tel: (51) 3374 2827 - riograndeengenharia@rio.com.br	
TÍTULO PARQUE FLUVIAL DE PIRAPORA		MUNICÍPIO PIRAPORA	
PROJETO SALÃO DE MULTIUSO		ENFEREIRO AV. SÃO FRANCISCO	
DETALHE TELHADO		PROJ. ESTRUTURAL EXECUTIVO	
RESPONSÁVEL TÉCNICO SÉCULO 30 ARQUITETURA E RESTAURO CÍRCULO 10002		DESL. MILENE DRUMOND	
ELIZABETH MARY NEVES RATTI CREA: 10002		DATA 01/150	
COORDENADOR MOACIR MOREIRA FILHO CREA: 10002		ABRIL / 2015	
		02 / 03	