


FORMA DO CINTAMENTO
ESCALA 1:50

NOTA:

- 1 - Volume de concreto nas bases: 53,10 m³.
Concreto magro: 5,55 m³.
- 2 - Não houve apresentação de relatório de sondagens do terreno para definição criteriosa da profundidade e tipo de fundação.
- 3 - Taxa de trabalho do terreno estimada em 0,2 MPa para areia medianamente compacta.
- 4 - Traço do concreto na base 1:3:4 com Fck 18 MPa.
- 5 - As peças de eucalipto deverão ser da espécie citidiora, tratadas, resistentes, uniformes e sem rachaduras. Deverão ser Classe 42.
- 6 - O tratamento da madeira deve atender a classe 3 de uso.
- 7 - Os conectores metálicos, parafusos, porcas e arruelas, devem ser tratados com anticorrosão (galvanização a fogo).
- 8 - Para aumentar a vida útil das peças de eucalipto, além do tratamento preservativo, recomenda-se a aplicação de amaciador stain que tem a função de proteção externa.

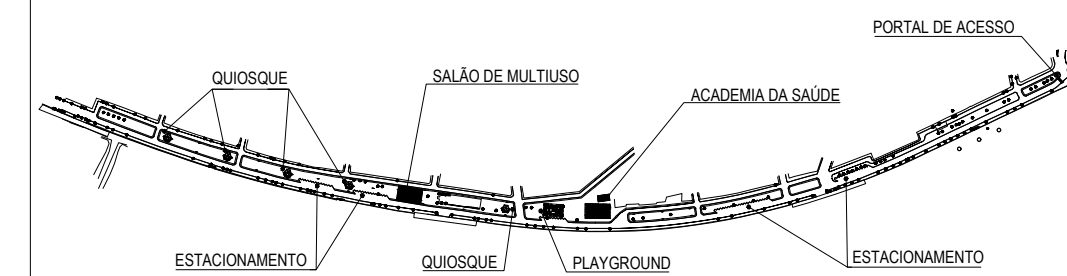

MAPA CHAVE
SEM ESCALA

LEGENDA

<p>SÉCULO 30 ARQUITETURA E RESTAURO LTDA AV. NOSSA SENHORA DO CARMO 1721 LOTA 111 - CARMO - BHMG Tel: (51) 3377-8320 - seculo30@seculo30.com.br</p>		<p>CONSTRUTORA: RIO GRANDE ENGENHARIA E CONSTRUÇÕES LTDA CNPJ: 22.043.674/0001-88 AV. DOUTOR JOSÉ DE PAZ PALMEIRAS - BHMG Tel: (51) 3374-2827 - riograndeengenharia.com.br</p>	
<p>TÍTULO: PARQUE FLUVIAL DE PIRAPORA</p> <p>PROJETO: SALÃO DE MULTIUSO</p>		<p>MUNICÍPIO: PIRAPORA</p> <p>ENFEREJO: AV. SÃO FRANCISCO</p>	
<p>DETALHE: TELHADO</p> <p>RESPONSÁVEL TÉCNICO: SÉCULO 30 ARQUITETURA E RESTAURO CATEGORIA: PROJETO</p>		<p>PROJETO: ESTRUTURAL EXECUTIVO</p> <p>PROJETO: MISLENE DRUMOND</p> <p>PROJETO: 01/50</p> <p>PROJETO: ABRIL / 2015</p> <p>PROJETO: 03 / 03</p>	
<p>PROJETO: ELIZABETH MARY NEVES RATTI CATEGORIA: PROJETO</p> <p>PROJETO: MOACIR MOREIRA FILHO CATEGORIA: PROJETO</p>			