


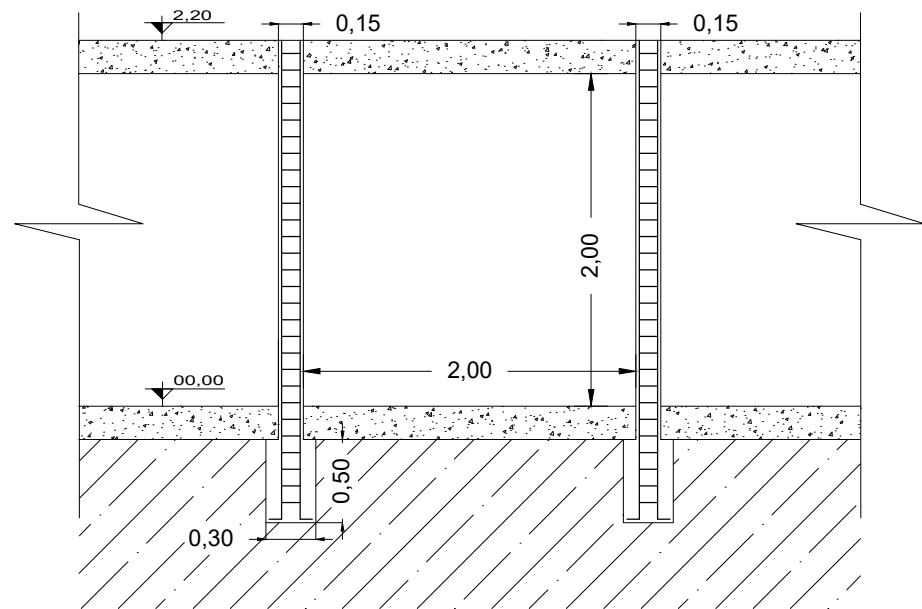


DETALHE DOS PILARES

ESCALA 1:30


PILARES

Esc - 1: 7,5

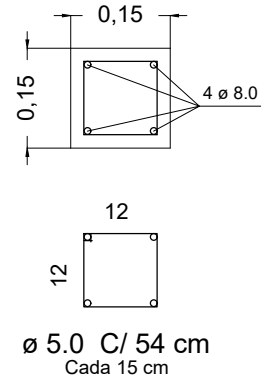



SAPATAS

Esc - 1: 7,5

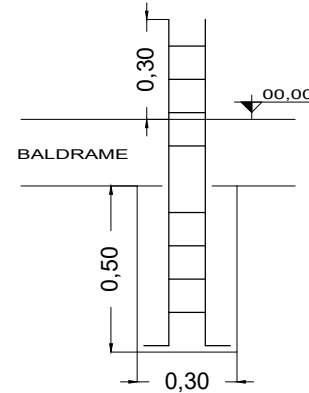


VIGAS

Esc - 1: 7,5

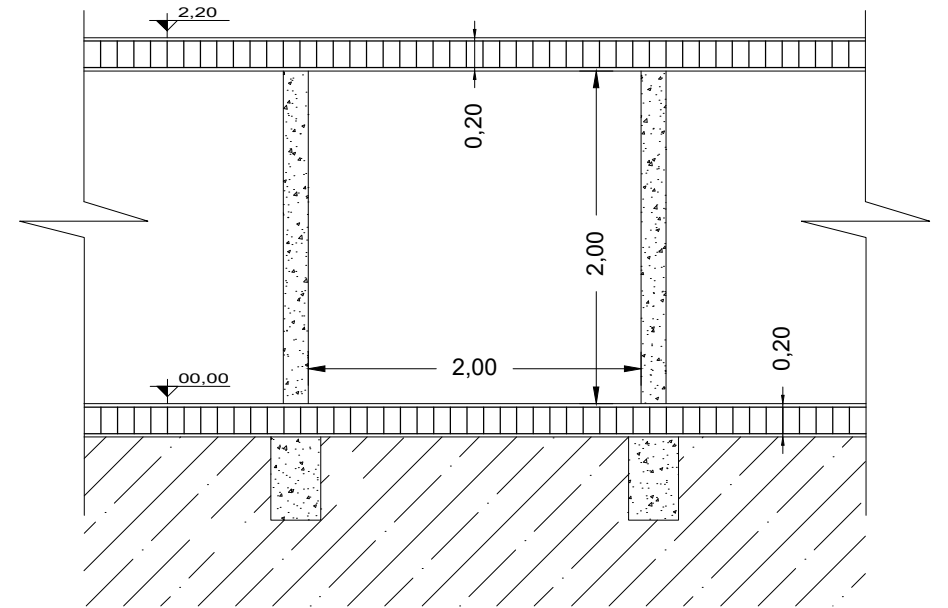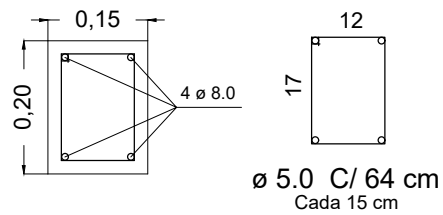


DETALHE DAS VIGAS

ESCALA 1:30

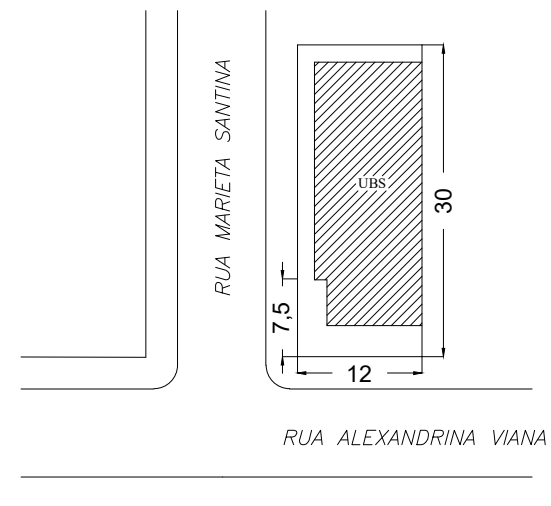

LOCALIZAÇÃO

ESCALA 1:500

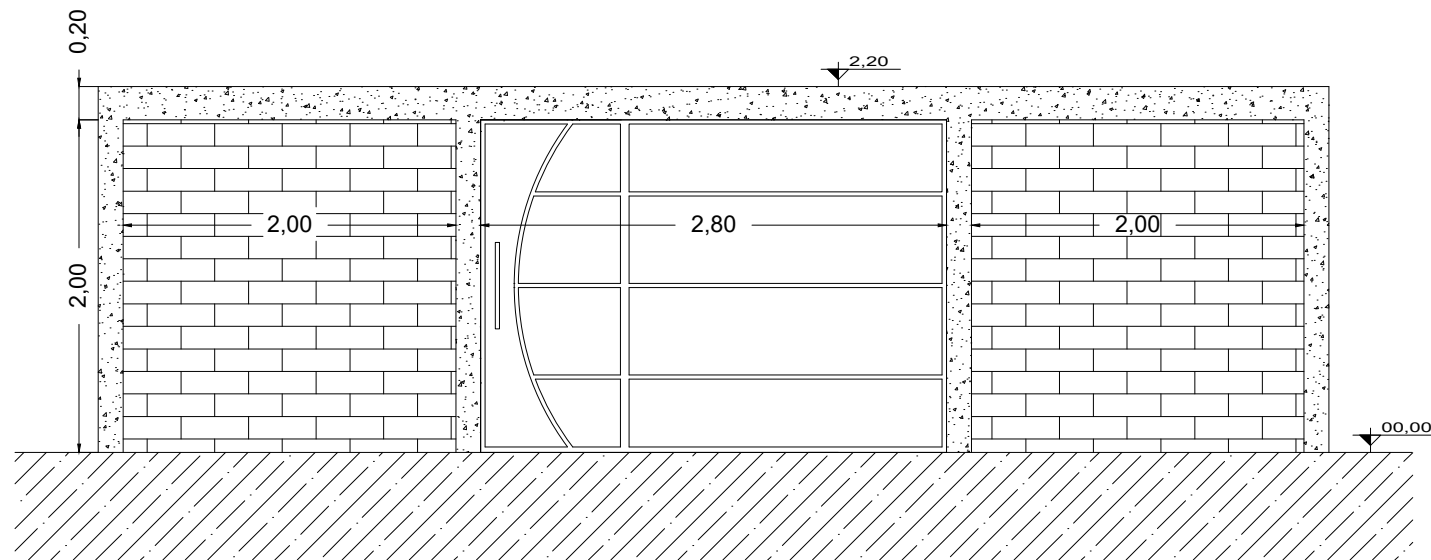

ELEVAÇÃO DO MURO

ESCALA 1:30

PREFEITURA MUNICIPAL DE PIRAPORA		
CNPJ: 23.539.463/0001-21		
OBRA CONSTRUÇÃO DO MURO DA UBS NO BAIRRO CIDADE JARDIM	DATA JULHO/2019	PRANCHA 01/01
CONTEUDO PROJETO ESTRUTURAL, ELEVAÇÃO E LOCALIZAÇÃO		LOCAL CIDADE JARDIM
RESPONSÁVEL TÉCNICO Rodrigo Soares Magalhães CREA MG 199076		RESPONSÁVEL TOMADOR Marcella Machado Ribas Fonseca Prefeita Municipal