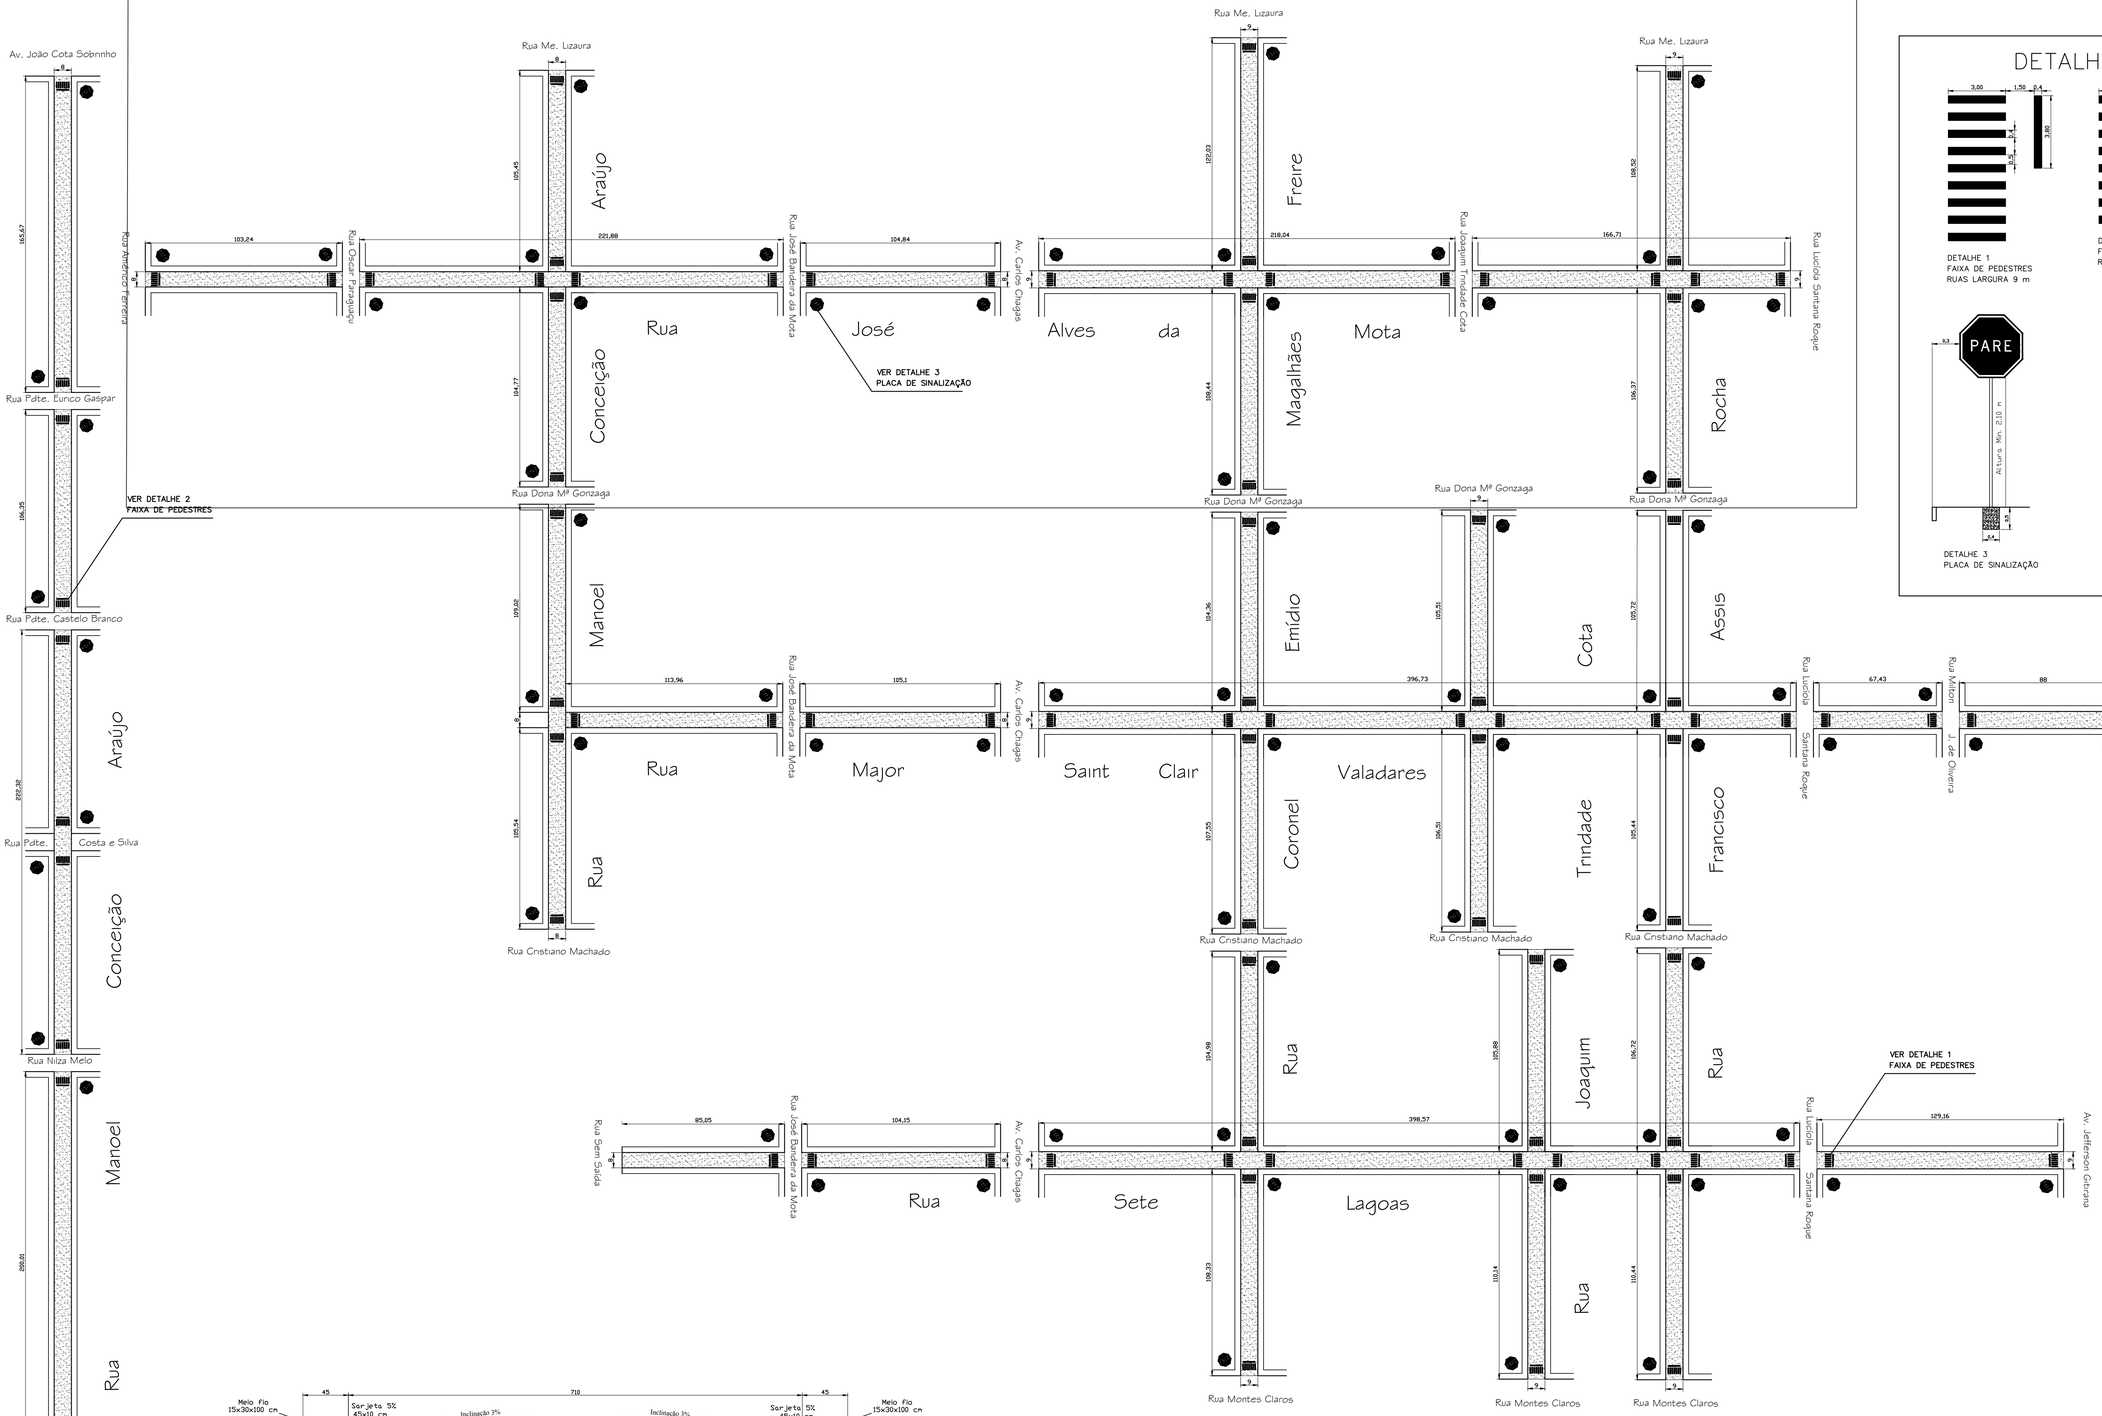

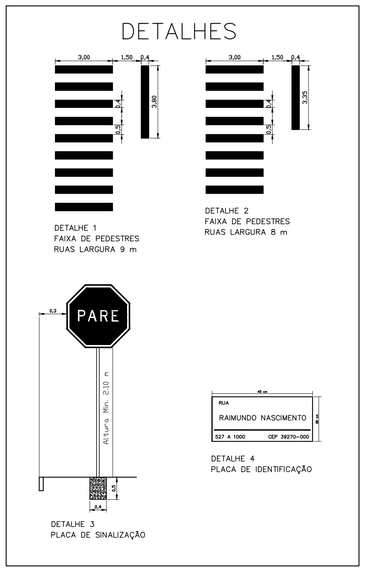

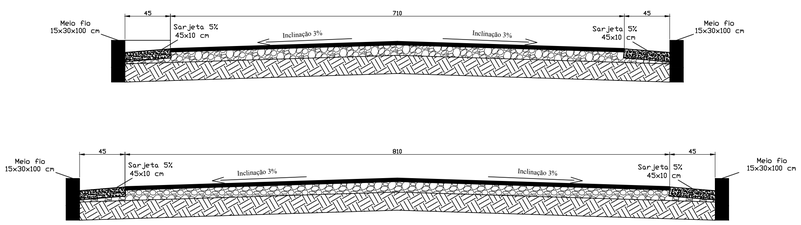

CORTE TRANSVERSAL

S/ ESCALA

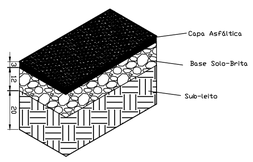

CAMADAS PAVIMENTO

S/ ESCALA

PROPRIETÁRIO

PREFEITURA MUNICIPAL DE PIRAPORA

CNPJ: 23.539.463/0001-21

OBRA: PAVIMENTAÇÃO ASFÁLTICA DE TRECHOS DE DIVERSAS RUAS

LOCAL: BAIRRO INDUSTRIAL

CONTEÚDO: PROJETO DE PAVIMENTAÇÃO E SINALIZAÇÃO

RESPONSÁVEL TÉCNICO: André Rodrigues Oliveira, CREA MG 199063

RESPONSÁVEL TOMADOR: Marcella Machado Ribas Fonseca, Prefeita Municipal

PRANCHA Nº: 02/02

ESCALA: 1:1600

DATA: FEVEREIRO 2018