


CORTE A-A

8

RAMPA DE ACESSIBILIDADE

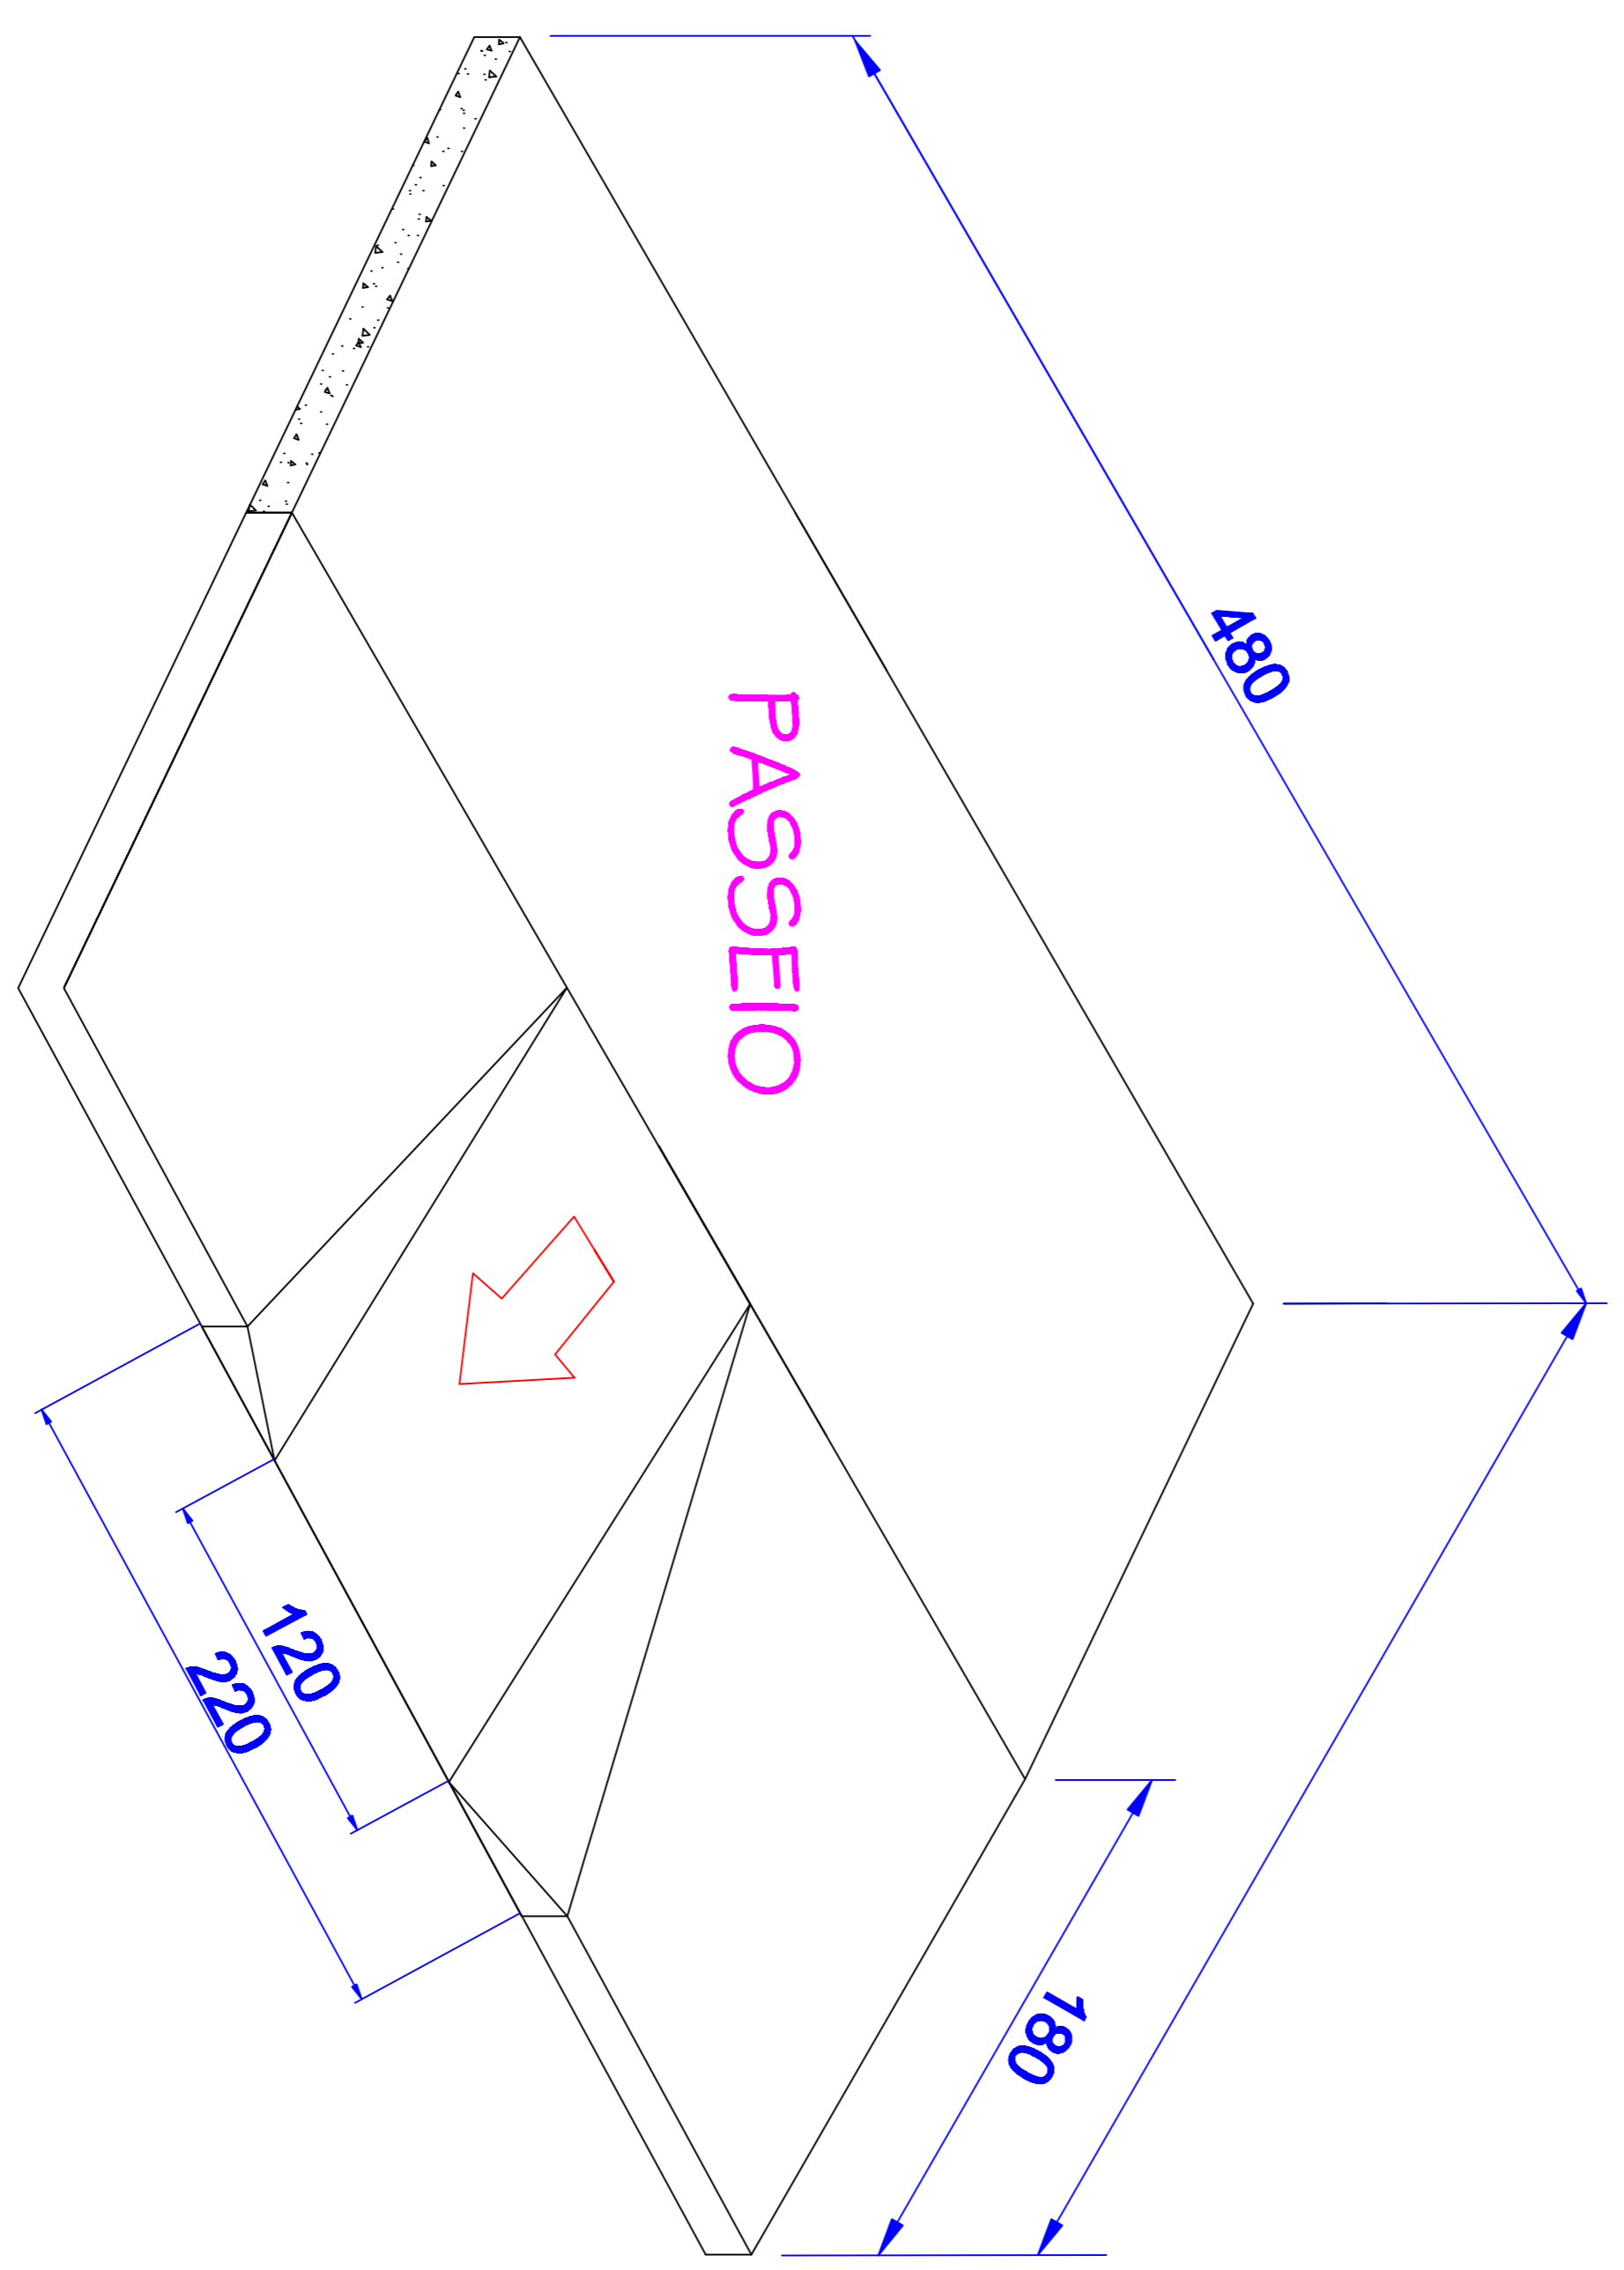

ISOMÉTRICO DA RAMPA.
INCLINAÇÃO DE 8%

PROPRIETÁRIO PREFEITURA MUNICIPAL DE PIRAPORA CNPJ: 23.539.463/0001-21		FRANCHA Nº 03	
OBRA TRECHO DA RUA MARIA RIBEIRO DE SOUSA (ANTIGA 24) (1365,44m²); E TRECHO DA RUA ROQUE RODRIGUES DOS SANTOS (544,00m²)		LOCAL TRECHO DA RUA MARIA RIBEIRO DE SOUSA (ANTIGA 24) (1365,44m²); E TRECHO DA RUA ROQUE RODRIGUES DOS SANTOS (544,00m²)	
CONTEÚDO CORTE TRANSVERSAL E RAMPA DE RAMPA DE ACESSIBILIDADE		RT	
RESPONSÁVEL TÉCNICO Rodrigo Soares Magalhães CREA MG 199076/1P		ESCALA DATA JUNHO DE 2016	
REVISÃO		REVISÃO	