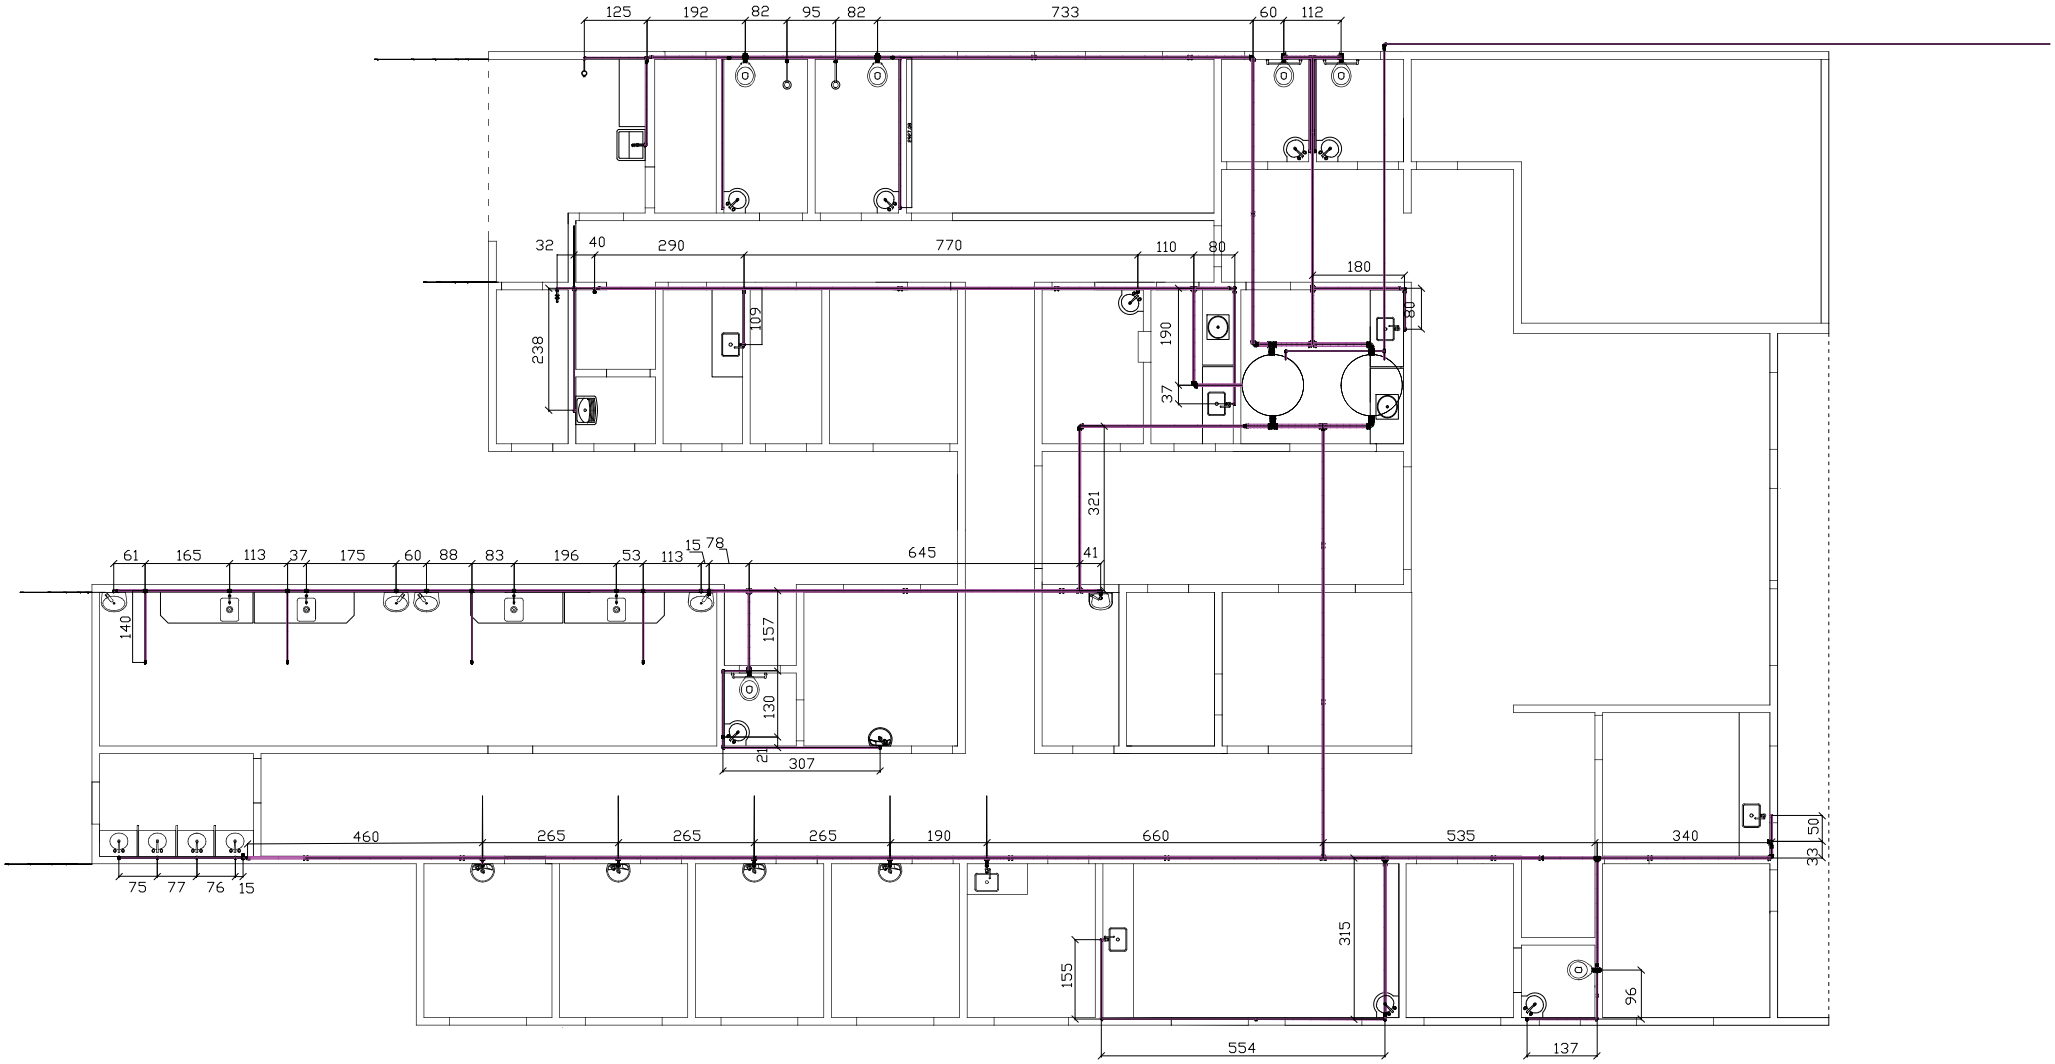

PLANTA ABASTECIMENTO DE ÁGUA
esc 1:100

UNIDADE BASICA DE SAÚDE SÃO GERALDO

ENDEREÇO:
RUA RUBI, S/ Nº, SÃO GERALDO, PIRAPORA/MG

PROPRIETARIO:
PREFEITURA MUNICIPAL DE PIRAPORA
CNPJ - 23,539,463/0001-21

RESPONSÁVEL TÉCINCO:
RODRIGO SOARES MAGALHÃES
ENGENHEIRO CIVIL CREA 199076/D

CONTEUDO:
PLANTA DE ABASTECIMENTO DE ÁGUA

ÁREA DO LOTE:	ÁREA A CONSTRUIR:	DATA:	ESCALA:	PRANCHA:
1012,06 M²	525,30 M²	OUTUBRO/2019	INDICADA	8/10