




DETALHE 1
FAIXA DE PEDESTRES
S/ ESCALA

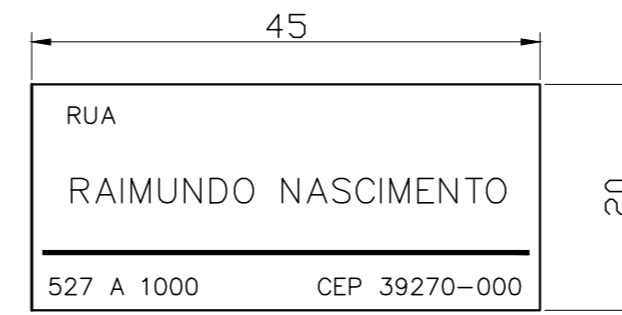

DETALHE 2
PLACA DE IDENTIFICAÇÃO
S/ ESCALA

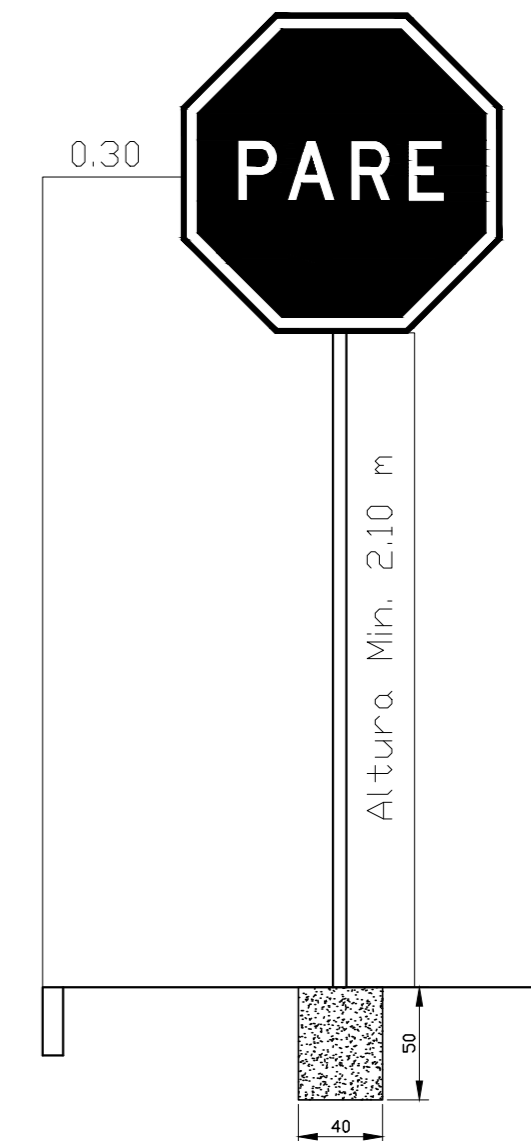


DETALHE 3
PLACA DE SINALIZAÇÃO
S/ ESCALA

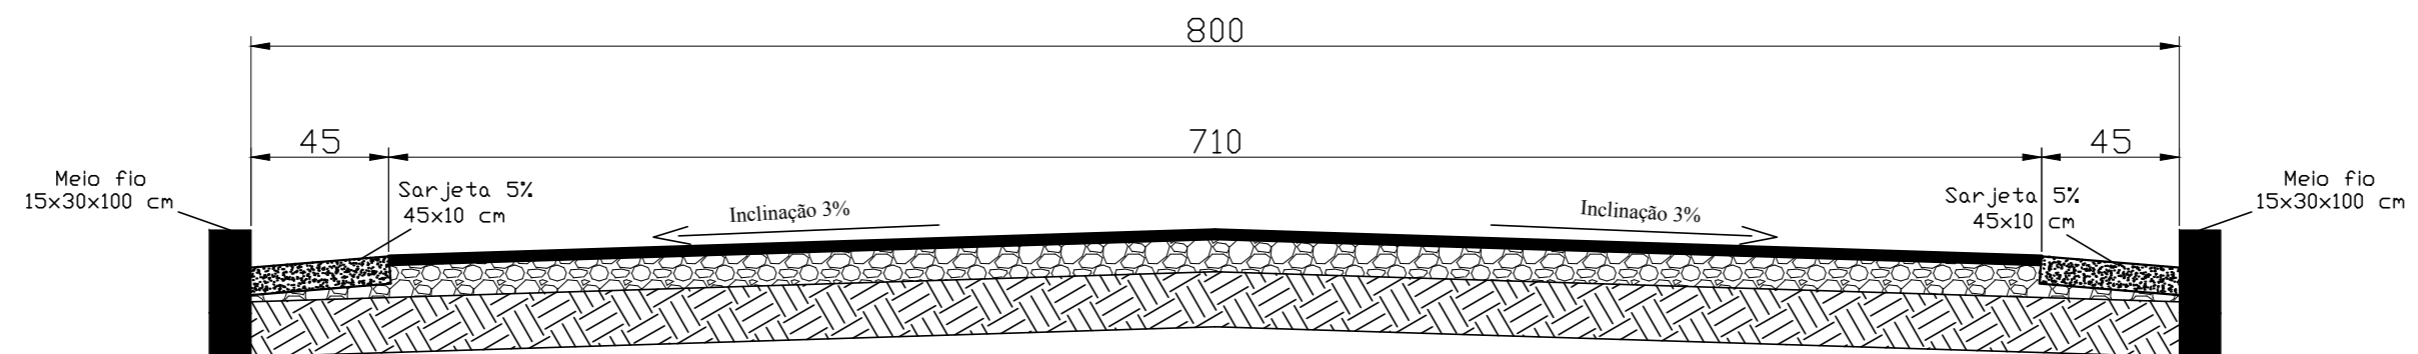

CORTE TRANSVERSAL

S/ ESCALA

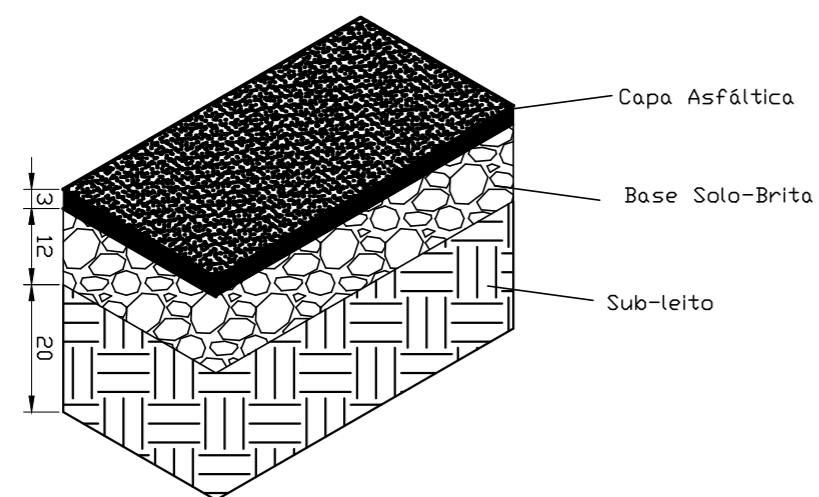

CAMADAS PAVIMENTO

S/ ESCALA

PROPRIETÁRIO PREFEITURA MUNICIPAL DE PIRAPORA CNPJ: 23.539.463/0001-21		FRANCHA Nº 09/09
OBRA PAVIMENTAÇÃO ASFÁLTICA DE TRECHOS DE DIVERSAS RUAS	LOCAL PIRAPORA-MG	
CONTEÚDO PLANTA DE DETALHES E CORTES		
RESPONSÁVEL TÉCNICO André Rodrigues Oliveira CREA MG 199063	RESPONSÁVEL TOMADOR Marcella Machado Ribas Fonseca Prefeita Municipal	
DATA FEVEREIRO 2018		