

PLANTA BAIXA
esc 1:50


- ⊙ Tinta látex acrílica lavável
- ⚠ Tinta látex acrílica lavável
- ⚠ Parede com revestimento cerâmico com placas tipo esmaltado
- ⊠ Piso revestimento cerâmico com placas tipo esmaltado
- ⊠ Piso cimentado acabamento liso
- ⊠ Grama

TABELA DE ESQUADRIAS

CÓDIGO	TIPO	MATERIAL	DIMENSÕES
JANELAS			
J1	CORRER 4 FOLHAS	VIDRO	295x100
J2	CORRER	VIDRO	250x100
J3	MAXIM-AR	VIDRO	115x100
J4	MAXIM-AR	VIDRO	130x100
J5	CORRER	VIDRO	175x100
J6	MAXIM-AR	VIDRO	450x110
J7	MAXIM-AR	VIDRO	160x100
J8	CORRER	VIDRO	165x100
J9	CORRER	VIDRO	85x100
J10	CORRER	VIDRO	170x100
J11	CORRER	VIDRO	140x100
J12	MAXIM-AR	VIDRO	80x100

TABELA DE ESQUADRIAS

CÓDIGO	TIPO	MATERIAL	DIMENSÕES
PORTAS			
P1	ABRIR	MADERA	90x210
P2	CORRER 1 FOLHA	MADERA E VIDRO	120x210
P3	CORRER 4 FOLHAS	ALUMÍNIO E VIDRO	250x210
P4	ABRIR	FERRO	300x250

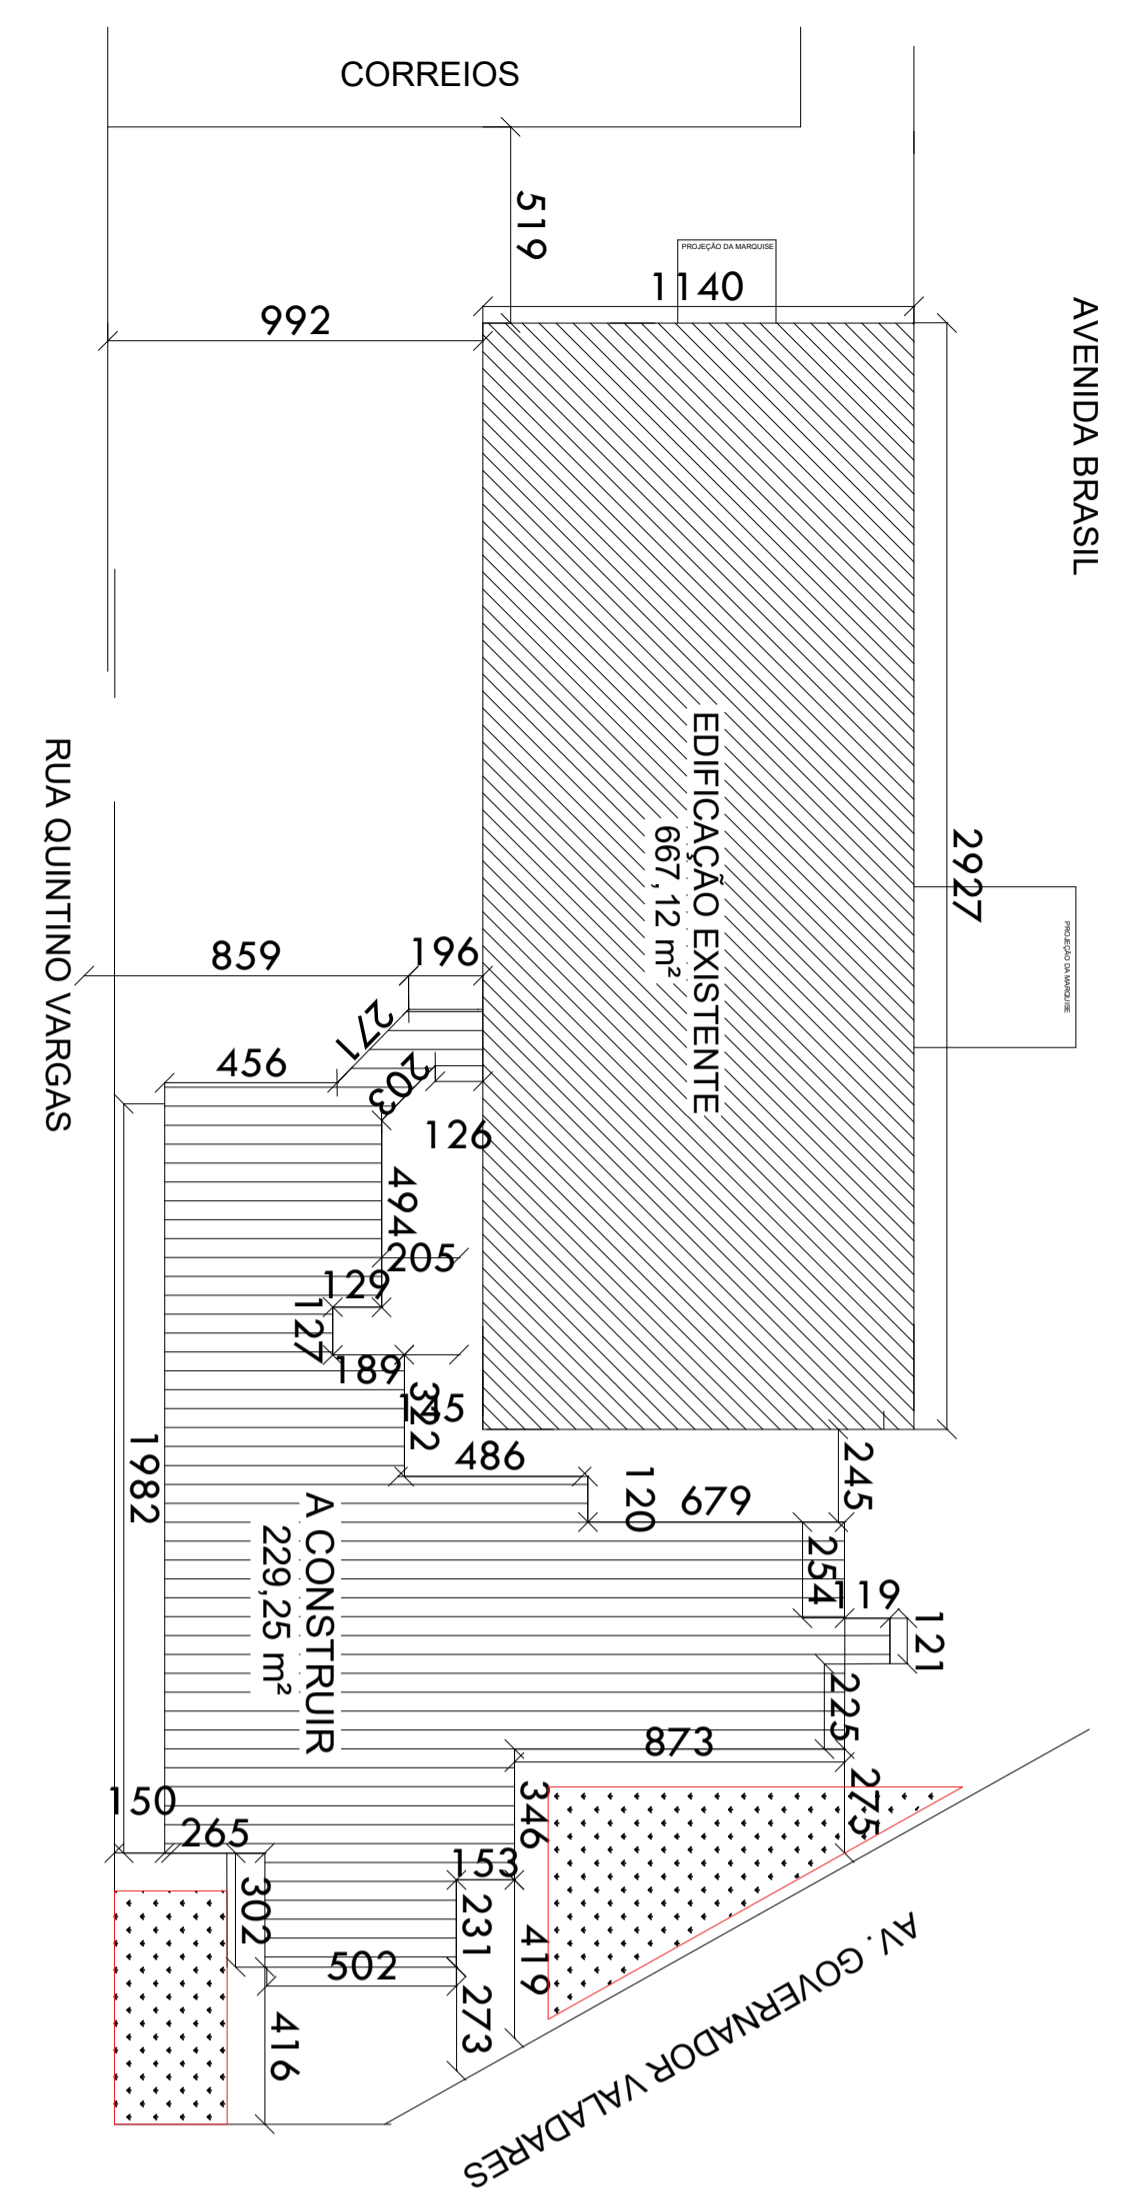

PLANTA DE SITUAÇÃO
esc 1:200

TÍTULO: AMPLIAÇÃO DE UNIDADE DE SAÚDE

PROPRIETÁRIO: PREFEITURA MUNICIPAL DE PIRAPORA
CNPJ - 23.539.463/0001-21

OPERAÇÃO 1061293-96 CONTRATO DE REPASSE 55214/2018

RESPONSÁVEL TÉCNICO: RODRIGO SOARES MAGALHAES
ENGENHEIRO CIVIL CREA 199076/D

CONTÉM: PLANTAS BAIXAS E SITUAÇÃO

DATA: ABRIL/20 ESCALA: INDICADA PRANCHA: 03/15

ENDEREÇO: AV. GOVERNADOR VALADARES - CENTRO
PIRAPORA - CEP - 39270-000

ÁREA DO LOTE: 1259,72 m² ÁREA A CONSTRUIR: 229,25 m²