



LATITUDE 17°20'57.8"S
LONGITUDE 44°56'46.3"W

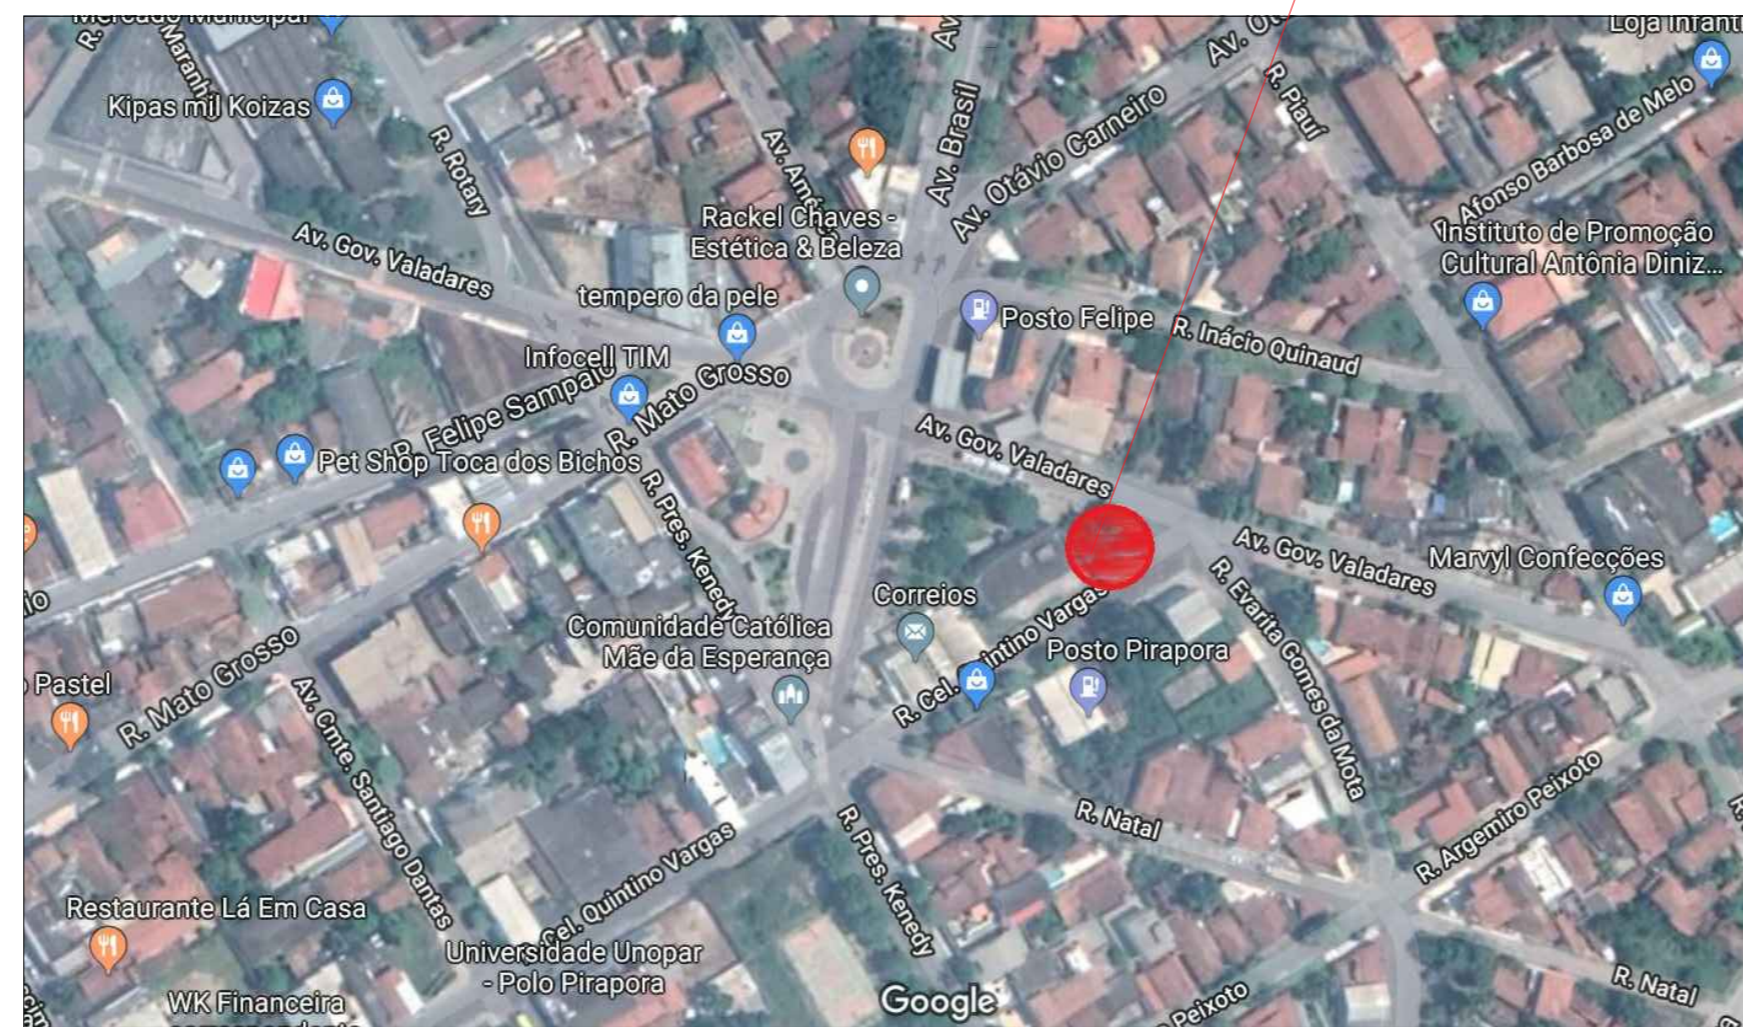

TÍTULO: AMPLIAÇÃO DE UNIDADE DE SAÚDE							
	PROPRIETÁRIO: PREFEITURA MUNICIPAL DE PIRAPORA CNPJ - 23.539.463/0001-21						
OPERAÇÃO 1061293-96	CONTRATO DE REPASSE 55214/2018						
RESPONSÁVEL TÉCNICO: RODRIGO SOARES MAGALHÃES ENGENHEIRO CIVIL CREA 199076/D	CONTÉM: PLANTA DE LOCALIZAÇÃO						
ENDEREÇO: AV. GOVERNADOR VALADARES - CENTRO PIRAPORA - CEP - 39270-000	<table border="1"> <tr> <td>DATA: ABRIL/20</td> <td>ESCALA: INDICADA</td> <td>PRANCHA: 01/15</td> </tr> <tr> <td>ÁREA DO LOTE: 1259,72 m²</td> <td colspan="2">ÁREA A CONSTRUIR: 229,25 m²</td> </tr> </table>	DATA: ABRIL/20	ESCALA: INDICADA	PRANCHA: 01/15	ÁREA DO LOTE: 1259,72 m²	ÁREA A CONSTRUIR: 229,25 m²	
DATA: ABRIL/20	ESCALA: INDICADA	PRANCHA: 01/15					
ÁREA DO LOTE: 1259,72 m²	ÁREA A CONSTRUIR: 229,25 m²						