


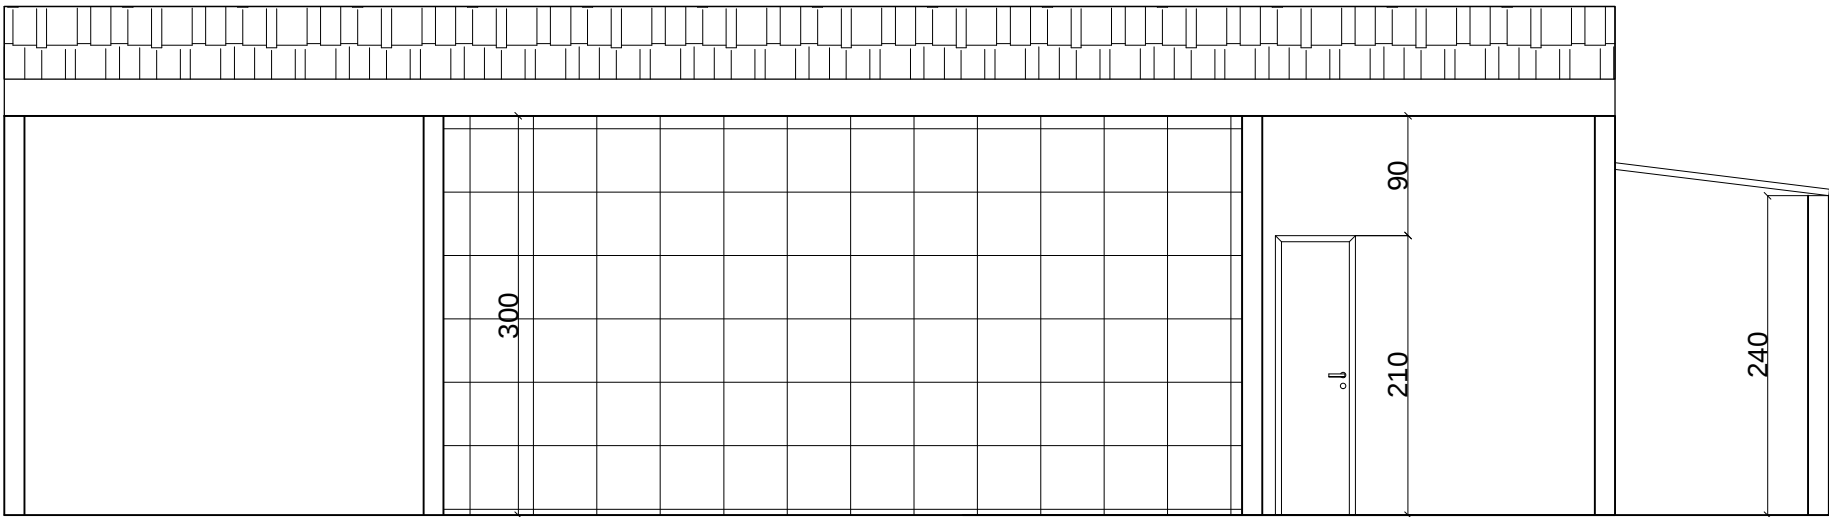

Corte A-A
Escala: 1/50

ÁREA TOTAL A EDIFICAR = 93,00m²

Obra:	Construção da Cozinha para escola Maria Josefina
Município:	Pirapora MG
Endereço:	Rua Major Américo Ferreira Lima, 701 - Industrial

PROJETO
Arquitetônico

PROPRIETÁRIO:
ESC. MUN. MARIA JOSEFINA

CIDADE:
Pirapora

PRANCHA:
3/5

Marcelo de Oliveira Rosa
Arquiteto e Urbanista
CAU: 95.930-8