


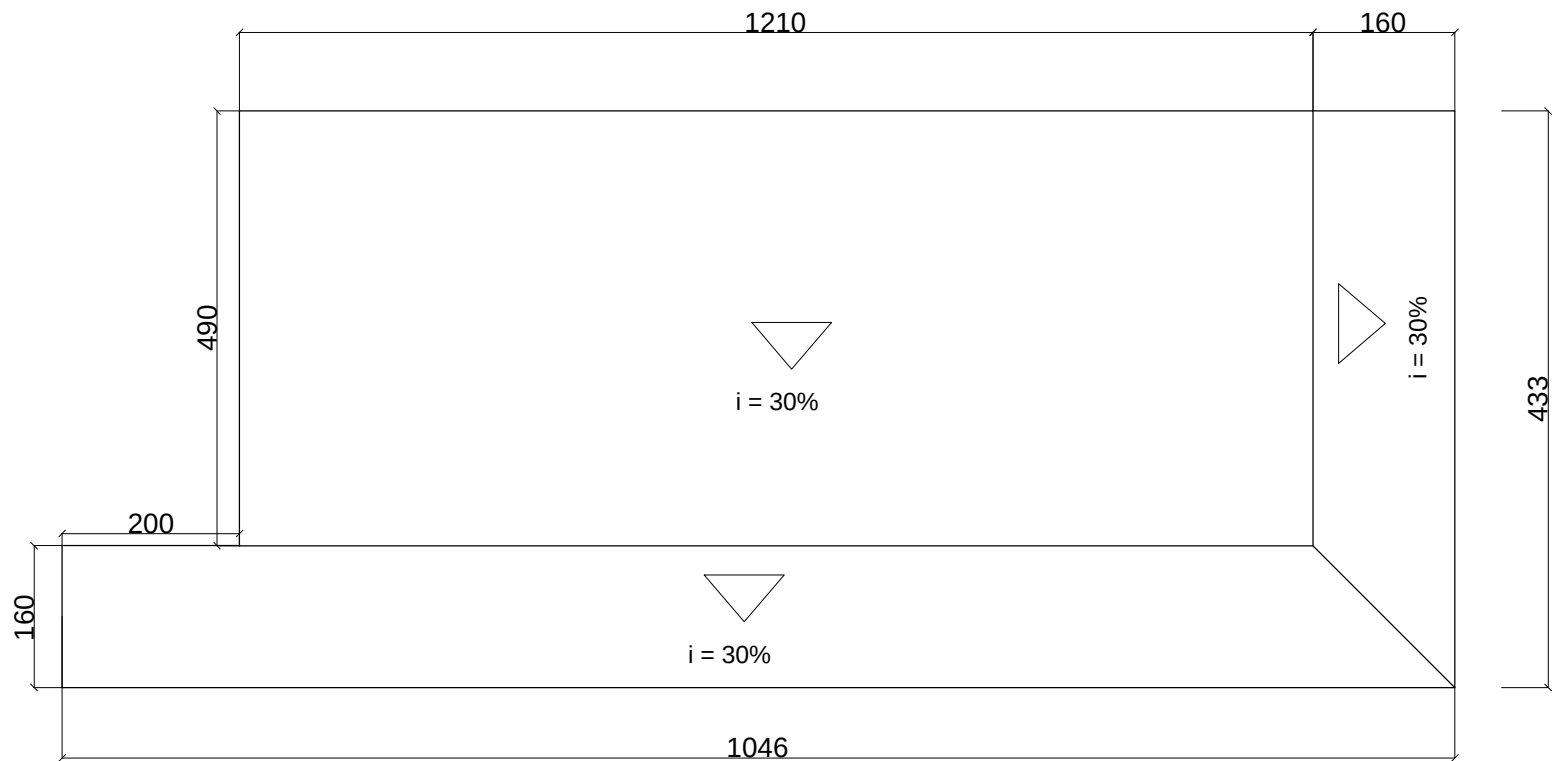

Cobertura
Escala: 1/75

ÁREA TOTAL A EDIFICAR = 93,00m²

Obra:	Construção da Cozinha para escola Maria Josefina
Município:	Pirapora MG
Endereço:	Rua Major Américo Ferreira Lima, 701 - Industrial

PROJETO Arquitetônico

PROPRIETÁRIO: ESC. MUN. MARIA JOSEFINA	
CIDADE: Pirapora	PRANCHA: 5/5

Marcelo de Oliveira Rosa Arquiteto e Urbanista CAU: 95.930-8
--