
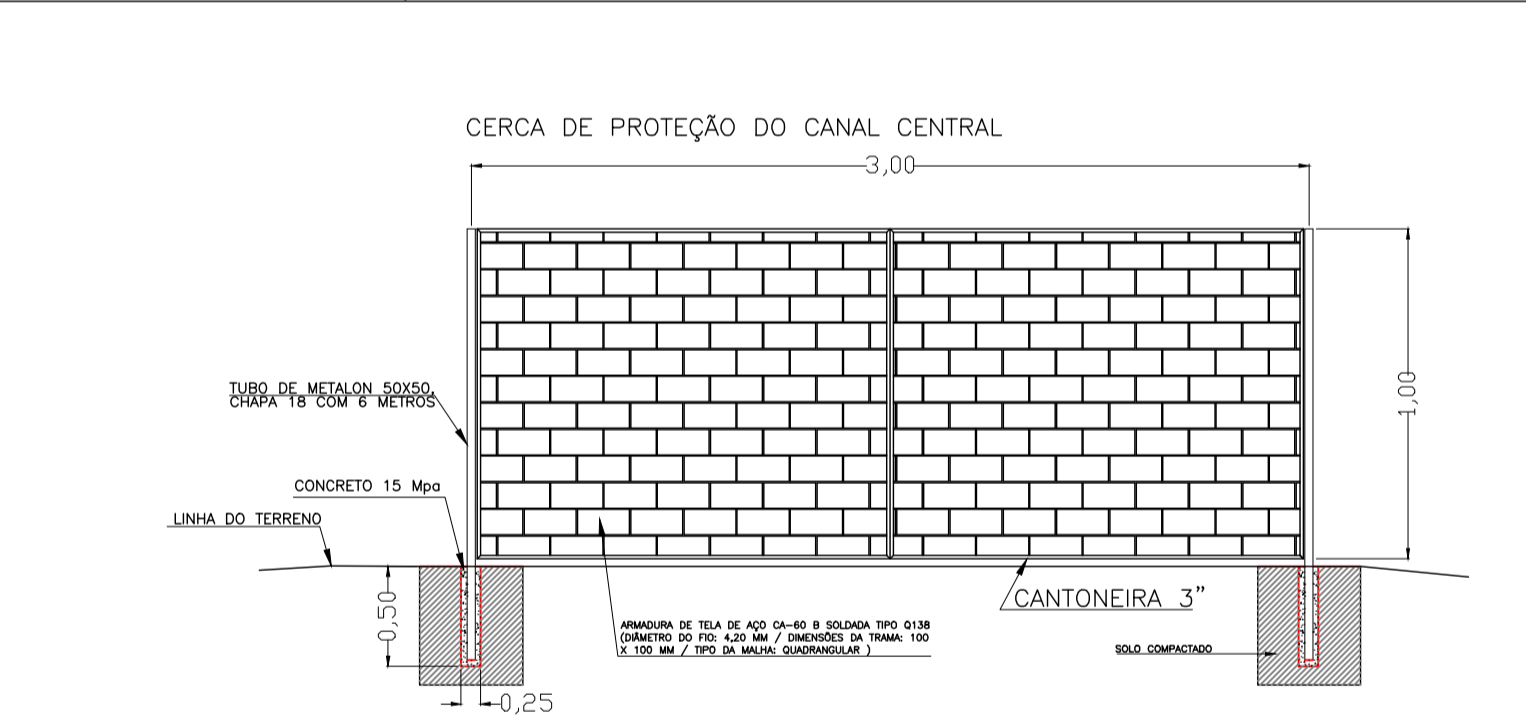
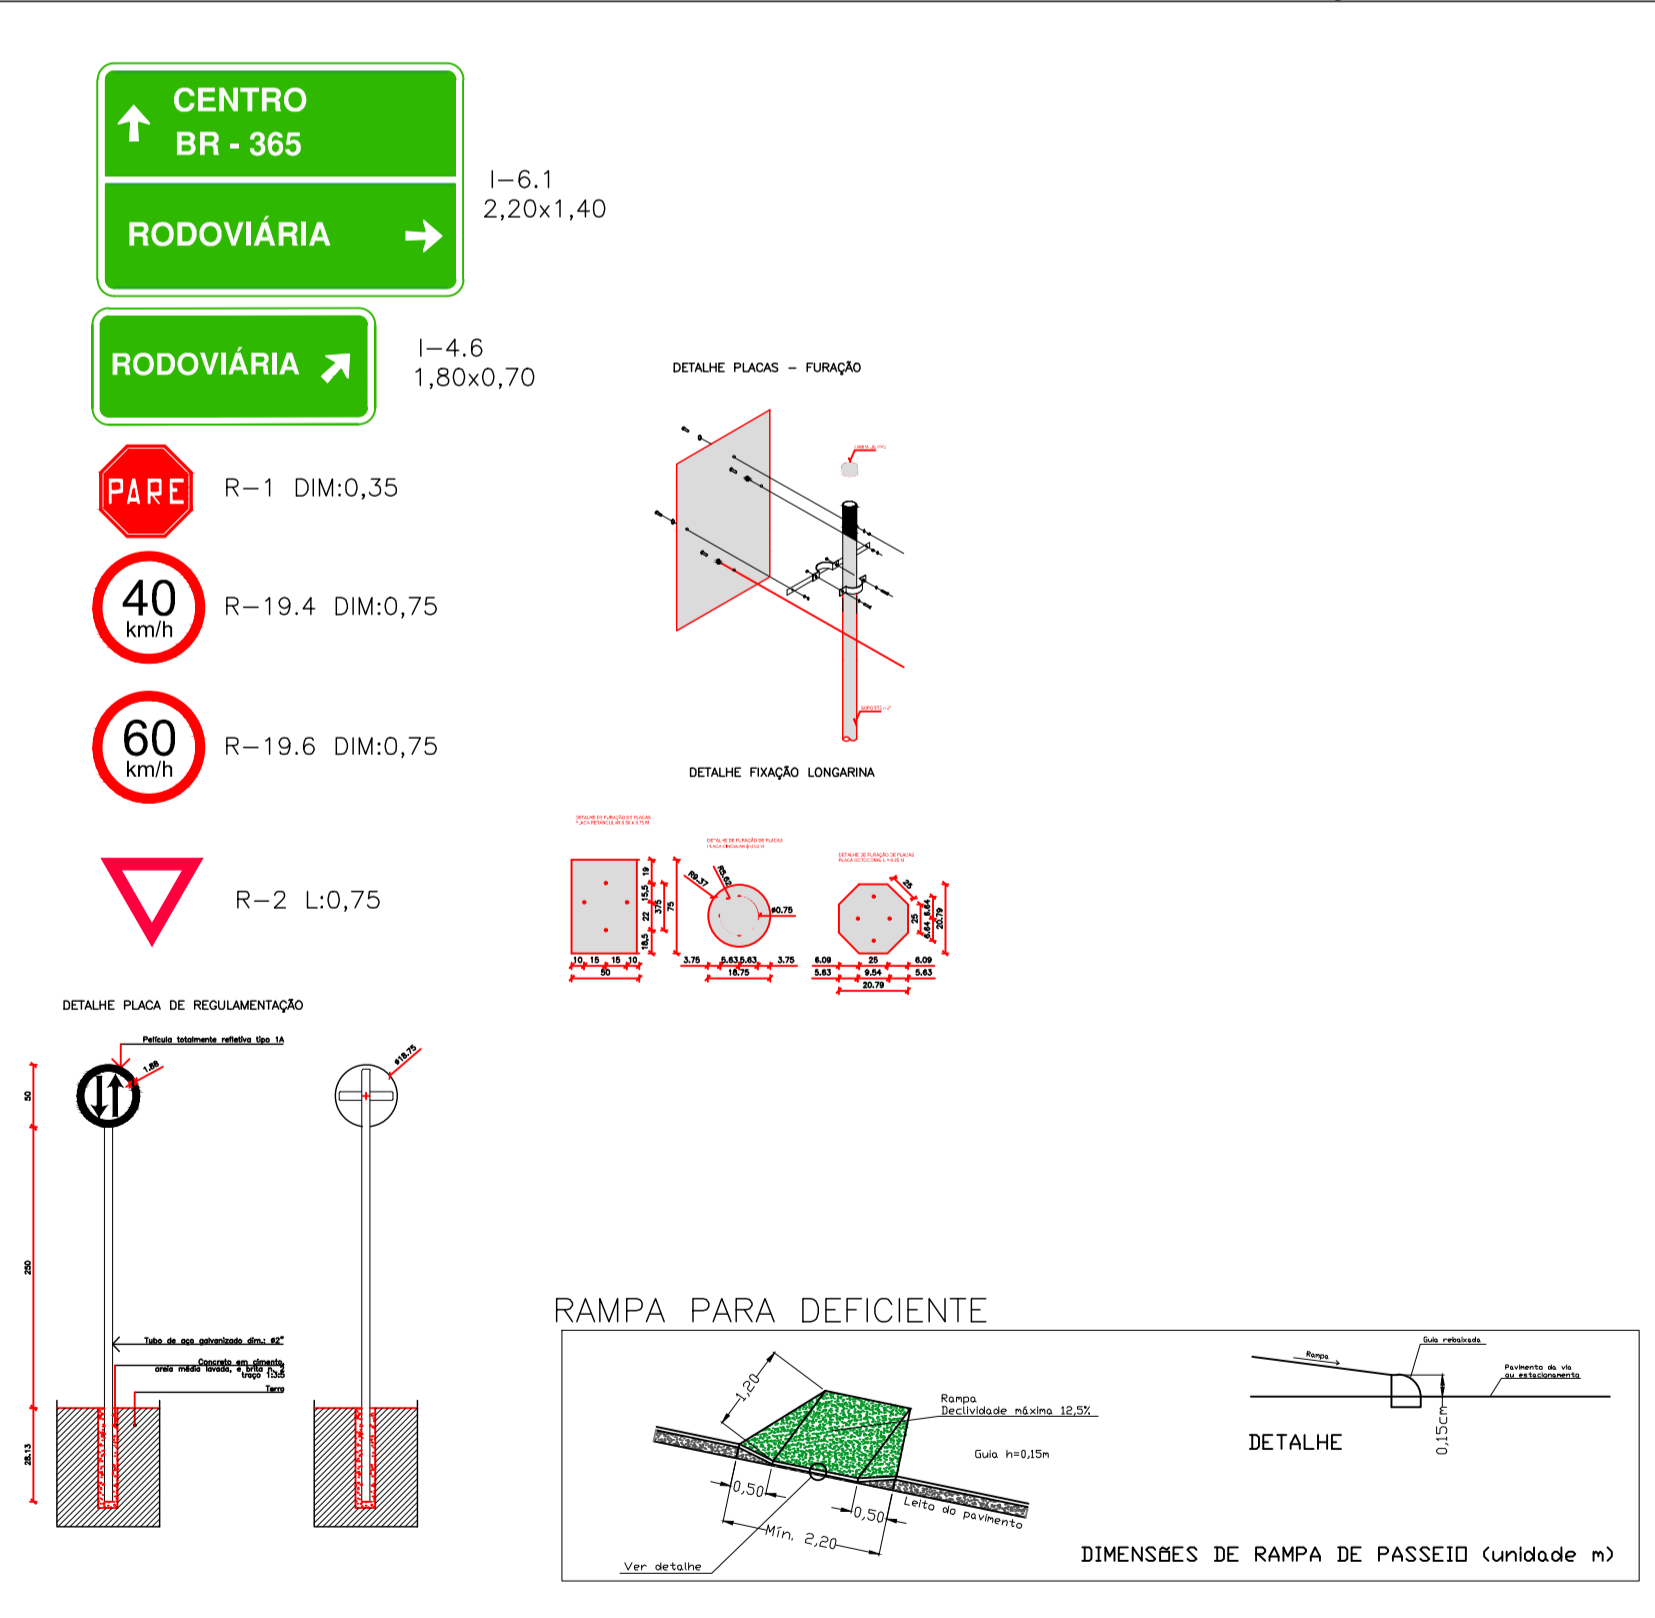


LEGENDA

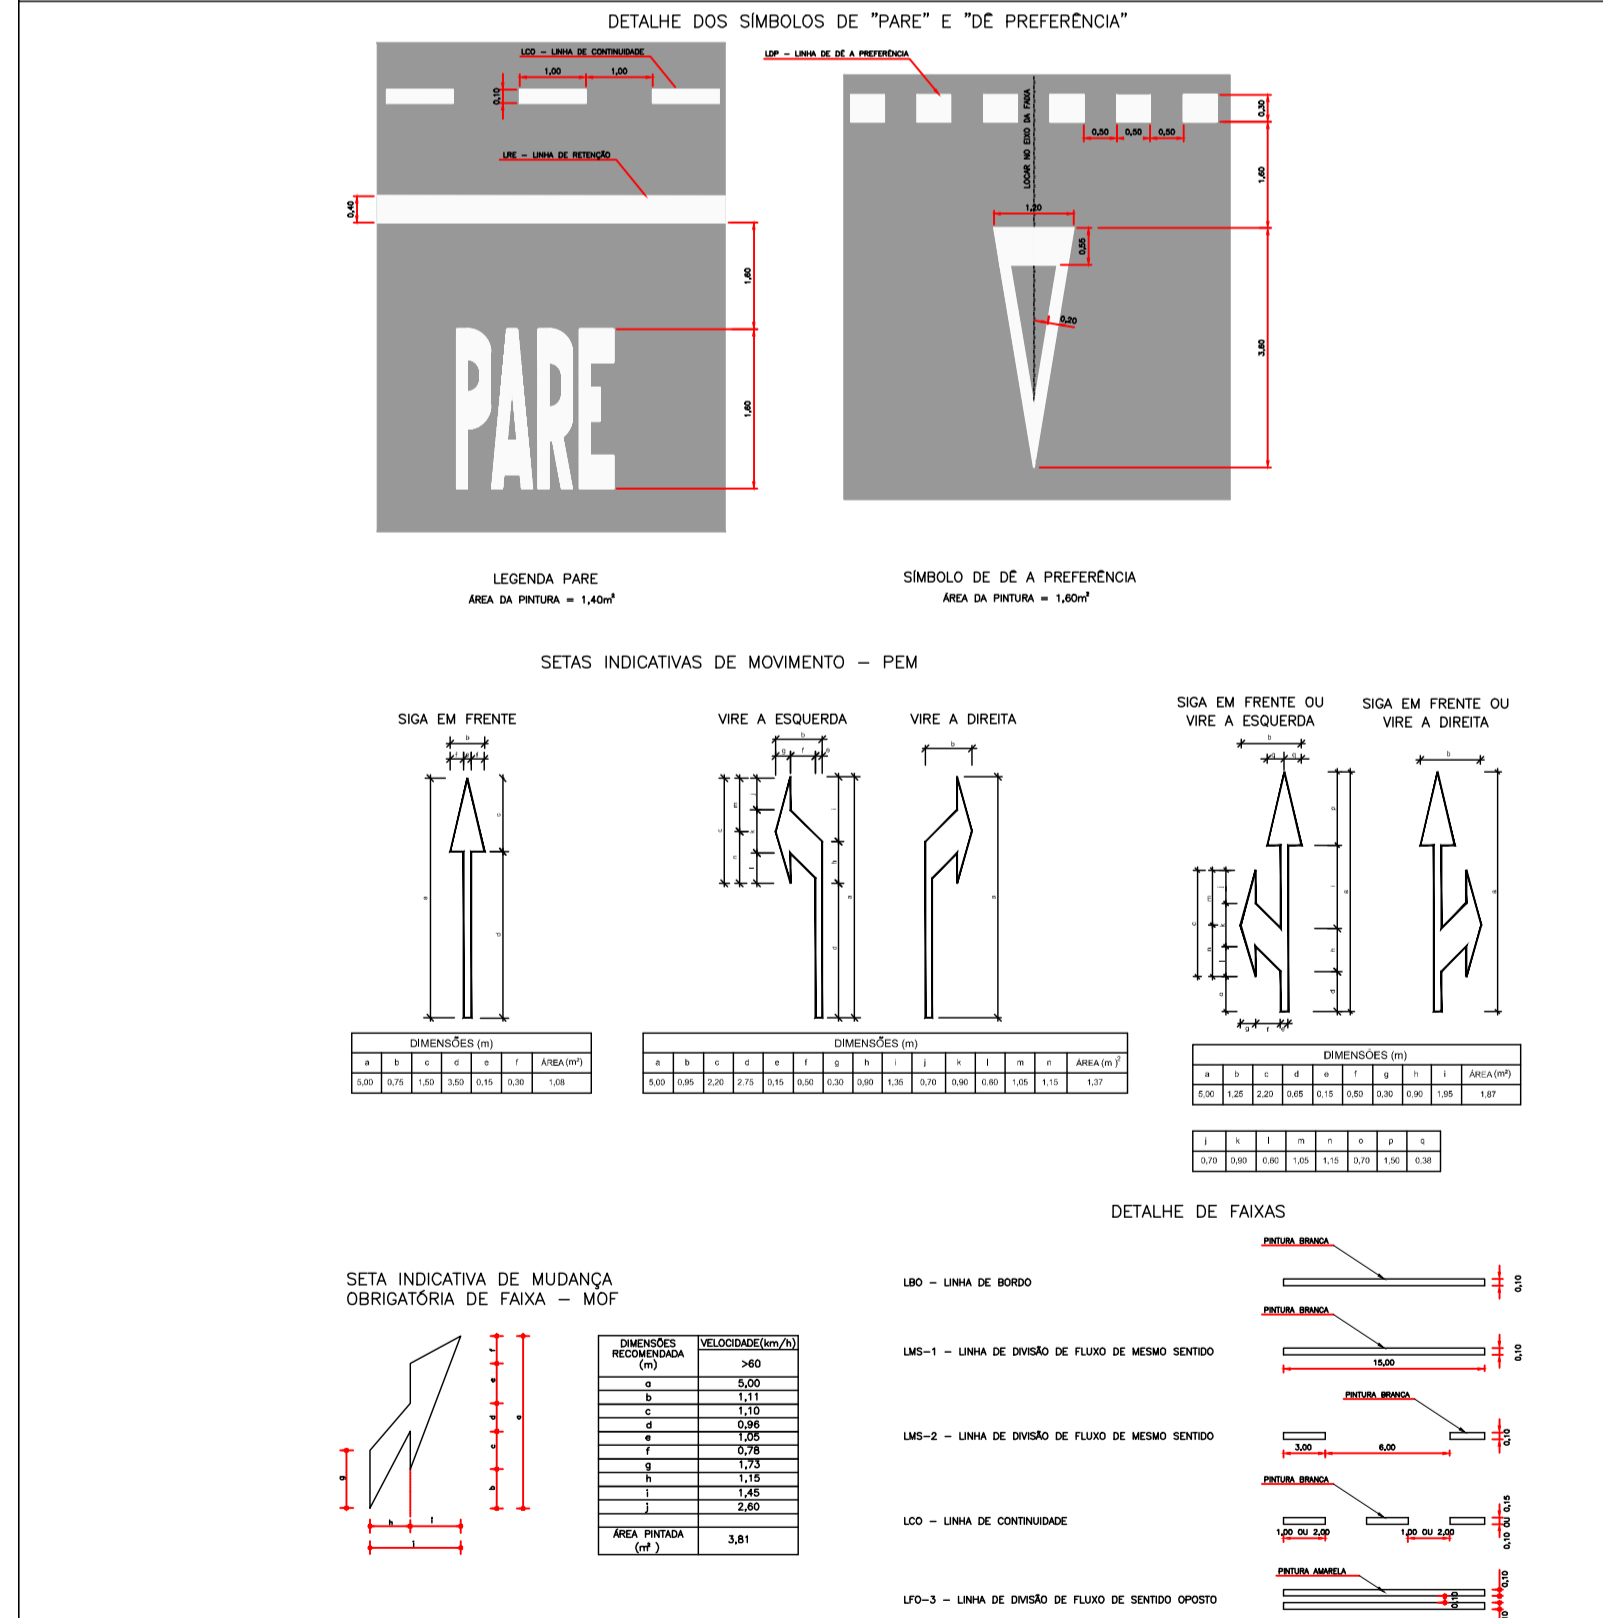

RESUMO SINALIZAÇÃO VERTICAL

PLACAS DE REGULAMENTAÇÃO	CÓDIGO (TIPO)	DIMENSÕES (m)	PLACA (mm)	QUANTIDADE	
				unidade	m²
PLACAS DE REGULAMENTAÇÃO	RETANGULARES	L = 0,300	0,302	2	0,604
	TRIANGULARES	L = 0,750	0,244	4	0,976
	CIRCULAR	Ø = 0,500	0,196	65	12,740
PLACAS AUXILIARES	RETANGULARES	Ø = 1,500	0,196	-	-
		Ø = 0,500 x 1,500	0,780	-	-
PLACAS DE INDICAÇÃO	RETANGULARES	1/2	0,600 x 1,500	0,600	-
		1,000 x 0,700	1,000	1	1,000
		1,500 x 1,400	2,100	1	2,100
TOTAL				-	25,960

RESUMO SINALIZAÇÃO HORIZONTAL

PINTURA AMARELA	LÍNEA DE DIVISÃO DE FLUXO DE SENTIDO OPOSTO	DIMENSÕES	UNIDADE	QUANT.
PINTURA BRANCA	ZEBRADO	1,40-1,50	m²	-
	LÍNEA DEMARCADORA CONTRA OS BORDOS DA AVENIDA	1,40-1,50	m²	160,00
	LÍNEA DEMARCADORA DOS BORDOS DAS RUAS TRANSVERSAIS	1,40-1,50	m²	100,00
	LÍNEA DE DIVISÃO DE FAIXAS DE MESMO SENTIDO LMS-3 (CHON)	1,40-1,50	m²	107,00
	LÍNEAS DE CONTINUIDADE (LMS-1) - RUA LATERAIS	1,40-1,50	m²	24,00
	LÍNEAS DE CONTINUIDADE (LMS-2) - RETORNOS	1,40-1,50	m²	22,00
	FAIXAS DE TRAVESSIA PARA PEDESTRES	1,40-1,50	m²	227,00
	LÍNEA DE RETENÇÃO	1,40-1,50	m²	100,00
	LÍNEA DE "DE PREFERÊNCIA"	1,40-1,50	m²	24,00
	MENSAGEM "PARE" NO PAVIMENTO E SIMBOLO "DE A PREFERÊNCIA"	-	m²	140,00
SETAS INDICATIVAS DOS SENTIDOS DE TRÁFEGO - PEM e MOF	-	m²	67,00	
TOTAL				1.683,00

NOTAS
1 - MEDIDAS EM METRO, EXCETO ONDE INDICADO.

DOCUMENTOS DE REFERÊNCIAS
BR-034 GM001 A BR-034 GM008

REV.	TE	DESCRIÇÃO	DES.	PROJ.	VER.	APR.	DATA
0	B	EMISSÃO INICIAL	EDS	EDS	EDS	-	30/11/17
		DESCRIÇÃO	DES.	PROJ.	VER.	APR.	DATA

PREFEITURA MUNICIPAL DE PIRAPORA
IMPLANTAÇÃO E PAVIMENTAÇÃO DA AV BENJAMIN CONSTANT
 PROJETO EXECUTIVO
 PREFEITURA MUNICIPAL DE PIRAPORA - MG
 AVENIDA BENJAMIM CONSTANT
 PROJETO DE SINALIZAÇÃO
 PLANTA ESTACA 120+00,00 A 135+00,000

ESCALA: INDICADO N° DO PROJETO: BR-034-SN0003

REVISÕES

TIPO DE EMISSÃO	(A) PRELIMINAR	(B) PARA APROVAÇÃO	(C) PARA CONHECIMENTO	(D) PARA COTAÇÃO
	(E) PARA CONSTRUÇÃO	(F) CONFORME COMPRADO	(G) 'As Built'	(H) CANCELADO
	(I) PARA ANÁLISE E REVISÃO (HOLD)	(J) APROVADO		

REVISÃO: 0