
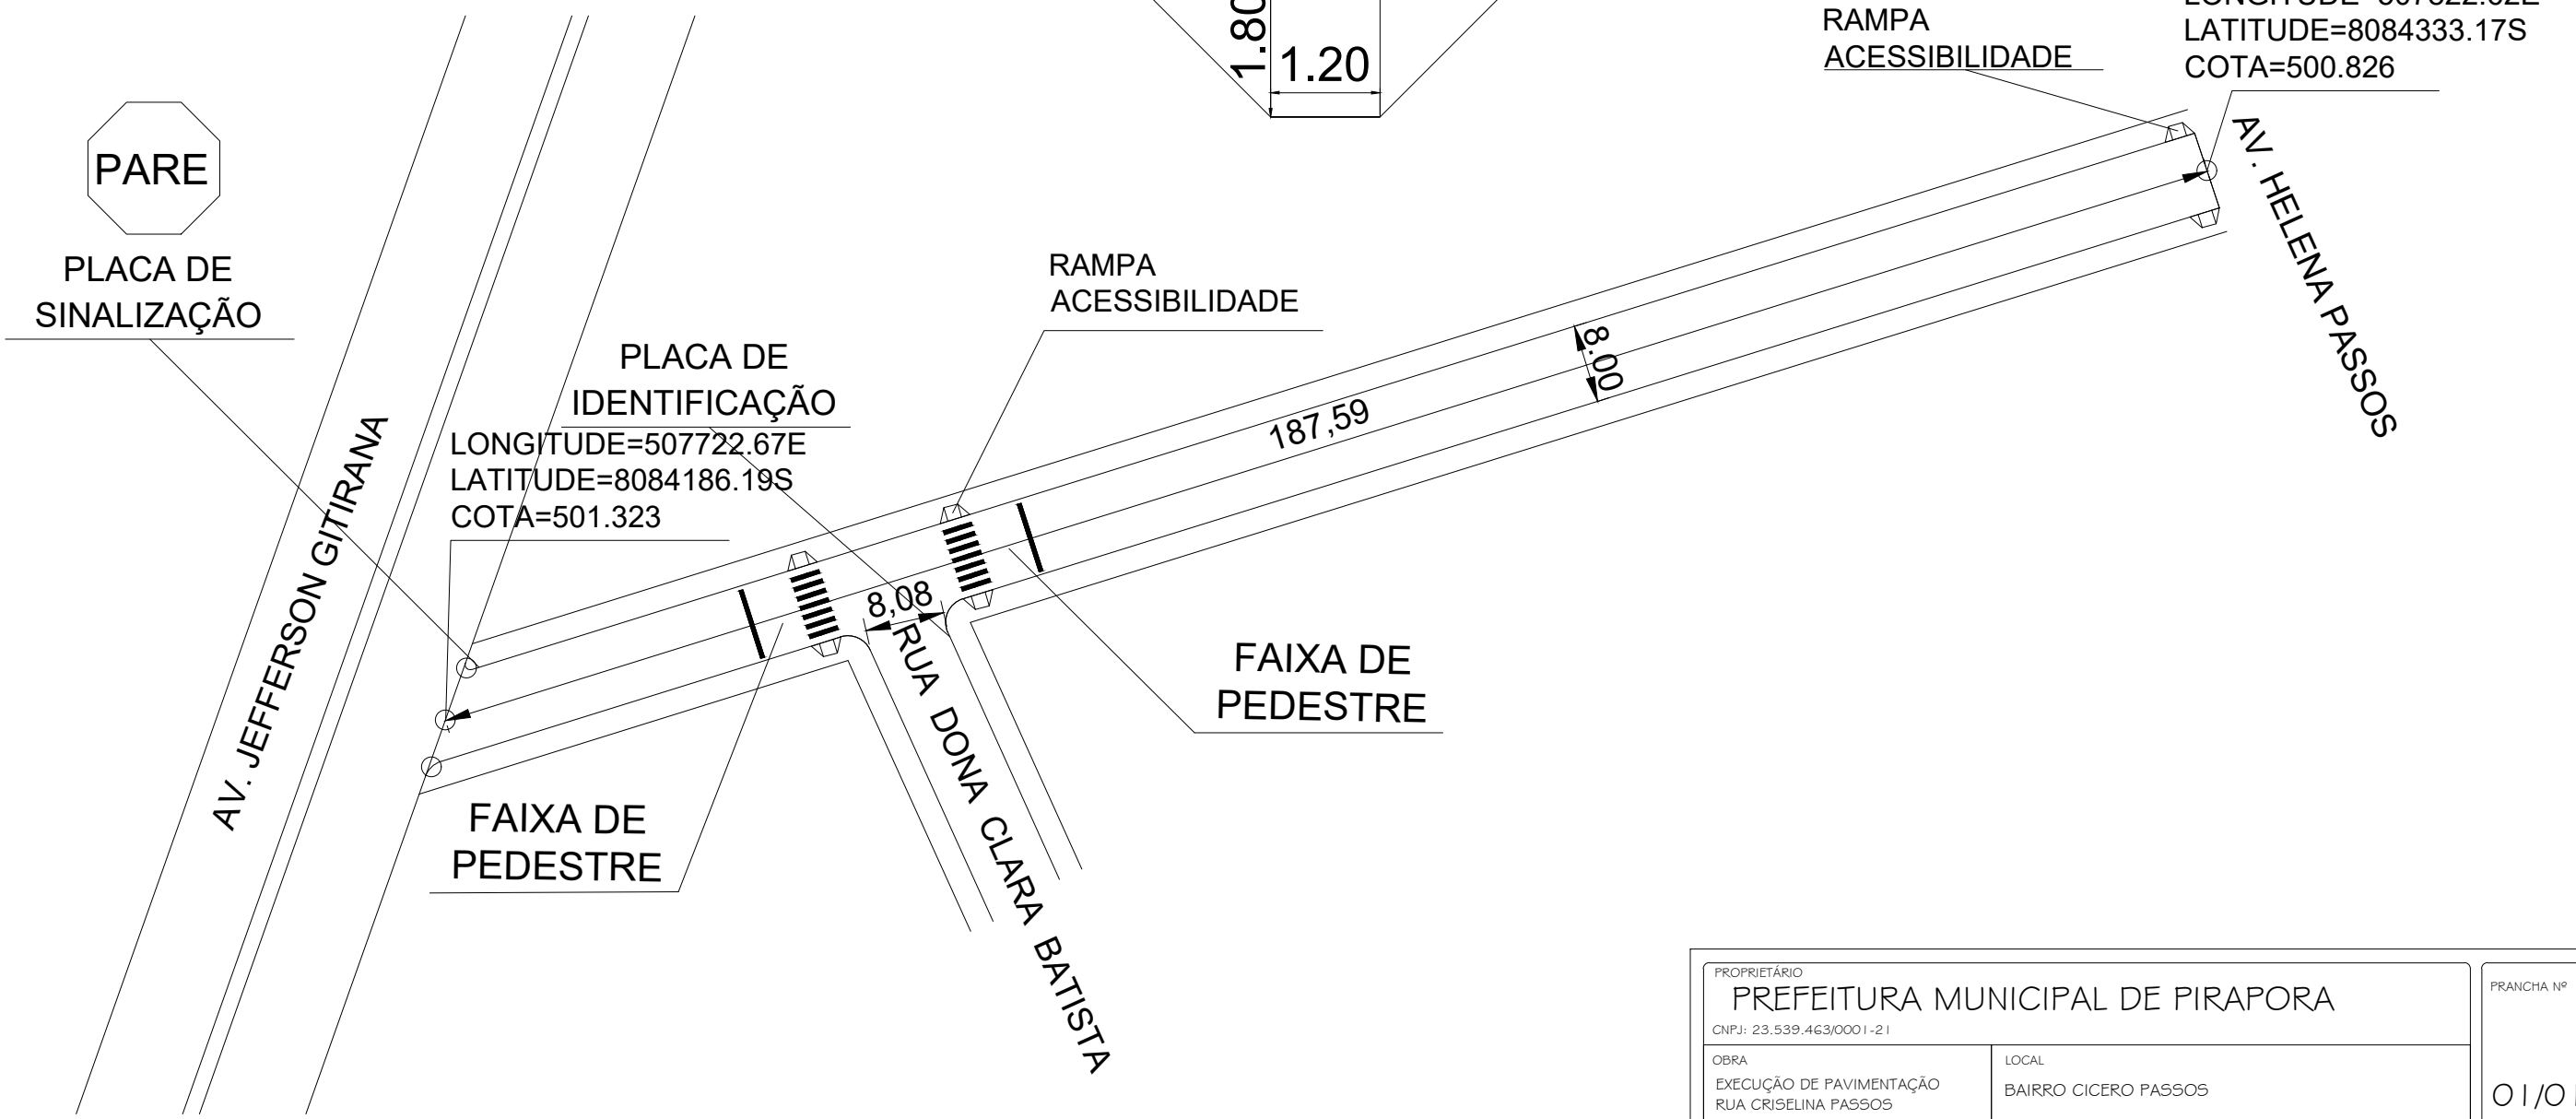


# CORTE A-A

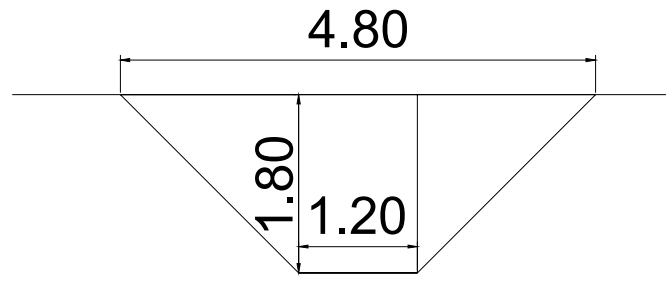

PROPRIETÁRIO <b>PREFEITURA MUNICIPAL DE PIRAPORA</b> CNPJ: 23.539.463/0001-21			PRANCHA Nº  <b>01/01</b>
OBRA EXECUÇÃO DE PAVIMENTAÇÃO RUA CRISIELINA PASSOS	LOCAL BAIRRO CICERO PASSOS		REVISÃO
CONTEÚDO LAYOUT DE PAVIMENTAÇÃO	RT 1420160000003065482	NUMERO DE REPASSE 1023701-01/2015/MCIDADES/CAIXA	
RESPONSÁVEL TÉCNICO Alex Sandro de Jesus Souza CREA MG 173966/D		ESCALA	DATA OUT/2019