


PRODUZIDO POR UMA VERSÃO DO AUTODESK PARA ESTUDANTES


PRODUZIDO POR UMA VERSÃO DO AUTODESK PARA ESTUDANTES

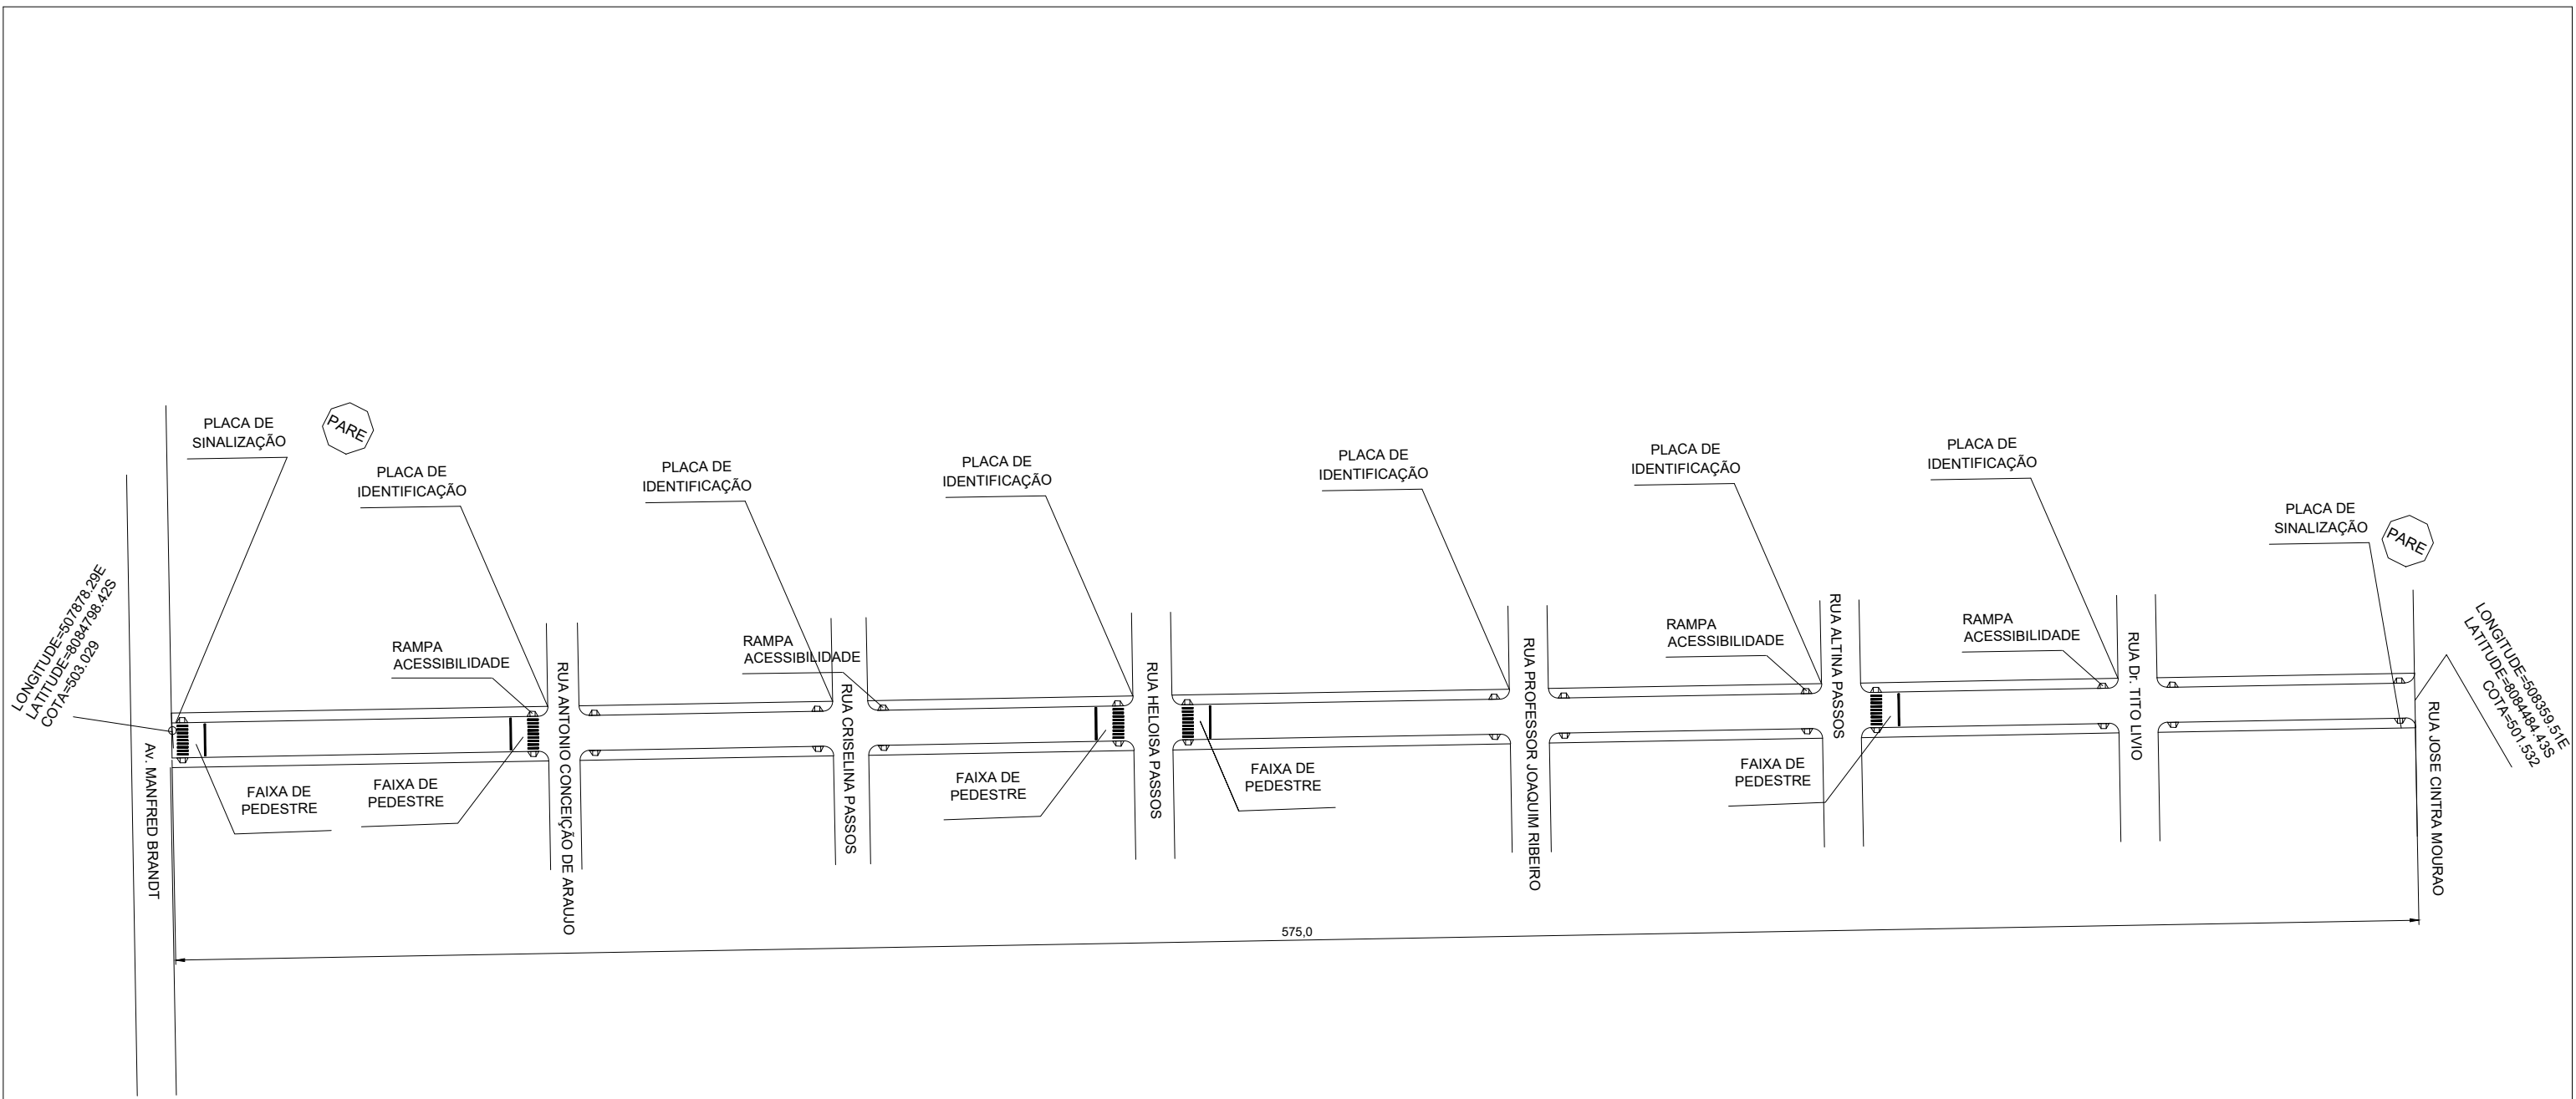

LONGITUDE=507878.28E
LATITUDE=80841786.42S
COTA=503.029

LONGITUDE=508559.57E
LATITUDE=8084484.49S
COTA=501.532

575.0

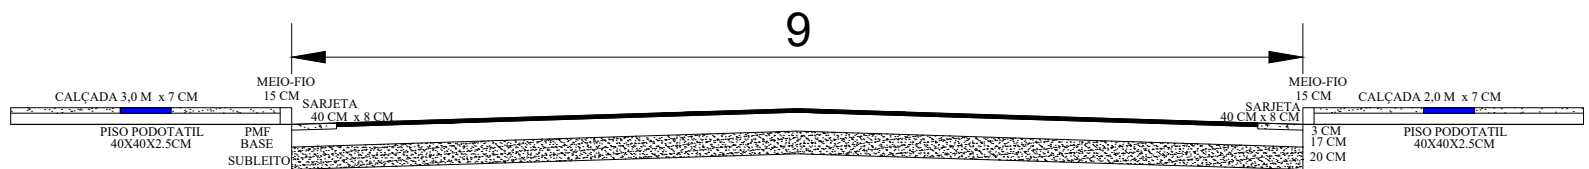

PROPRIETÁRIO PREFEITURA MUNICIPAL DE PIRAPORA CNPJ: 23.539.463/0001-21		PRANCHA Nº 01/01
OBRA EXECUÇÃO DE PAVIMENTAÇÃO RUA PROF ZIZINHA DE CARVALHO	LOCAL BAIRRO CICERO PASSOS	
CONTEÚDO LAYOUT DE PAVIMENTAÇÃO	RT 1420160000003065482	NUMERO DE REPASSE 1023701-01/2015/MCIDADES/CAIXA
RESPONSÁVEL TÉCNICO Alex Sandro de Jesus Souza CREA MG 173966/D	ESCALA	DATA OUT/2019
		REVISÃO