


FAIXA LONGITUDINAL DE DIVISÃO DE FLUXO

LEGENDA.

- \* | ÁRVORE.
- | POSTE TELHADO
- | POSTE CEMIG.
- ▣ | CALÇADAS EXISTENTE
- ▣ | CALÇADAS A EXECUTAR
- ⊠ | LIXEIRA.
- ↕ | VER CORTE BB - PLANTA DE DETALHES

### SITUAÇÃO - PARTE 02

ESCALA 1:100

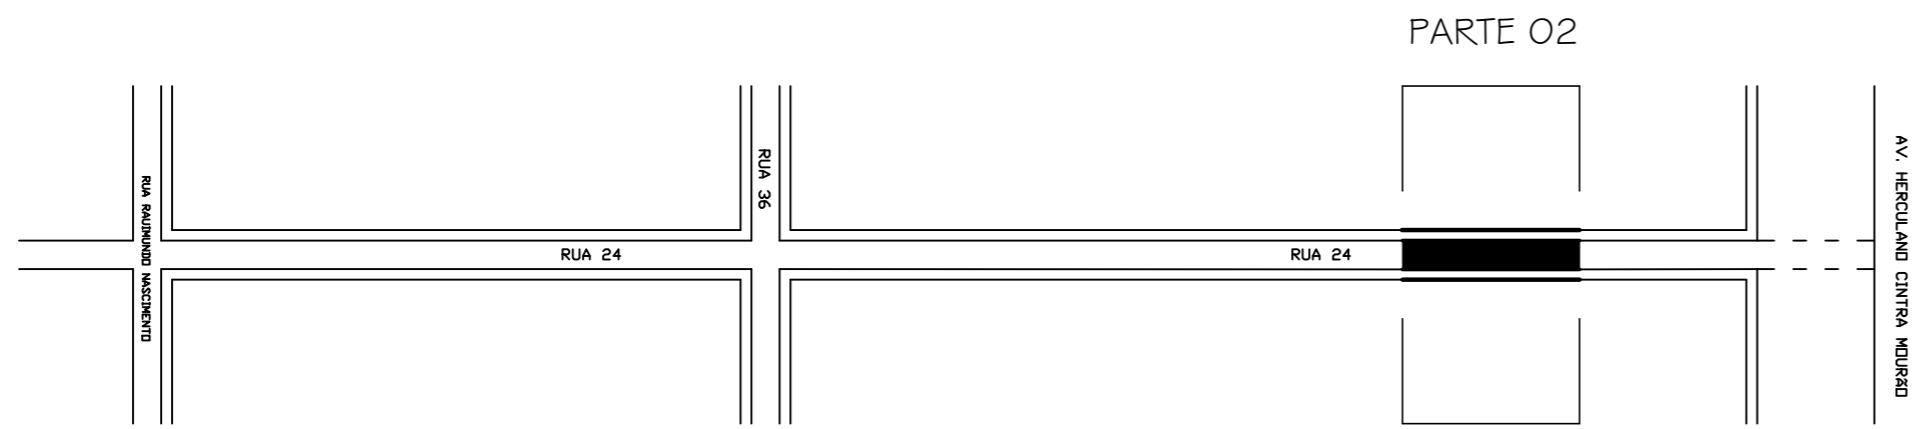

MAPA BASE SEM ESCALA

PROPRIETÁRIO <b>PREFEITURA MUNICIPAL DE PIRAPORA</b> CNPJ: 23.539.463/0001-21		PRANCHA Nº <b>02/10</b>	
OBRA PAVIMENTAÇÃO DE TRECHO DA RUA 24		LOCAL BAIRRO SÃO JOÃO	
CONTEÚDO PROJETO DE PAVIMENTAÇÃO, PROJETO DE ACESSIBILIDADE E PROJETO DE SINALIZAÇÃO.		NUMERO DE REPASSE CR: 829142/2016 OP: 1030.096-41/2016 /MCIDADES/CAIXA	
RESPONSÁVEL TÉCNICO André Rodrigues Oliveira CREA MG 199063/LP	RESPONSÁVEL TOMADOR Marcella Machado Ribas Fonseca Prefeita Municipal	ESCALA INDICADA	DATA FEVEREIRO 2017
			REVISÃO