


LEGENDA.

- * | ÁRVORE.
- | POSTE TELHADO
- | POSTE CEMIG.
- ▣ | CALÇADAS EXISTENTE
- ▣ | CALÇADAS A EXECUTAR
- ⊠ | LIXEIRA.

VER CORTE AA - PLANTA DE DETALHES

SITUAÇÃO - PARTE 03

ESCALA 1:100

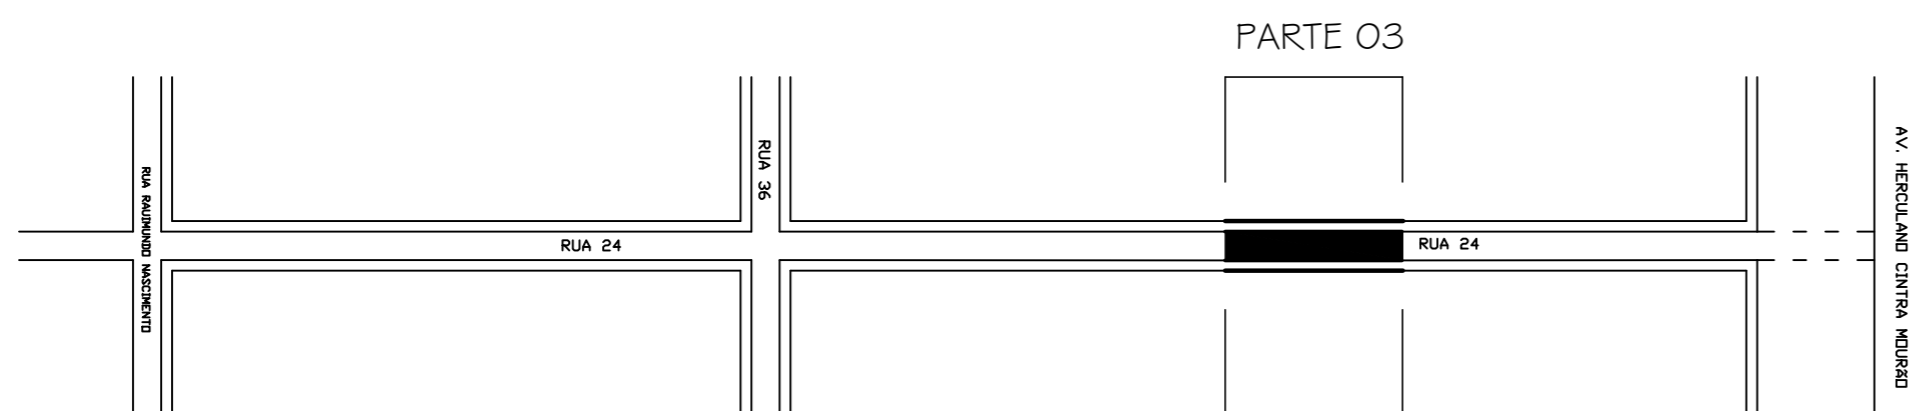

MAPA BASE
SEM ESCALA

PROPRIETÁRIO PREFEITURA MUNICIPAL DE PIRAPORA CNPJ: 23.539.463/0001-21		PRANCHA Nº 03/10	
OBRA PAVIMENTAÇÃO DE TRECHO DA RUA 24		LOCAL BAIRRO SÃO JOÃO	
CONTEÚDO PROJETO DE PAVIMENTAÇÃO, PROJETO DE ACESSIBILIDADE E PROJETO DE SINALIZAÇÃO.		NUMERO DE REPASSE CR: 829142/2016 OP: 1030.096-41/2016 /MCIDADES/CAIXA	
RESPONSÁVEL TÉCNICO André Rodrigues Oliveira CREA MG 199063/LP	RESPONSÁVEL TOMADOR Marcella Machado Ribas Fonseca Prefeita Municipal	ESCALA INDICADA	DATA FEVEREIRO 2017
		REVISÃO	