


RUA 24

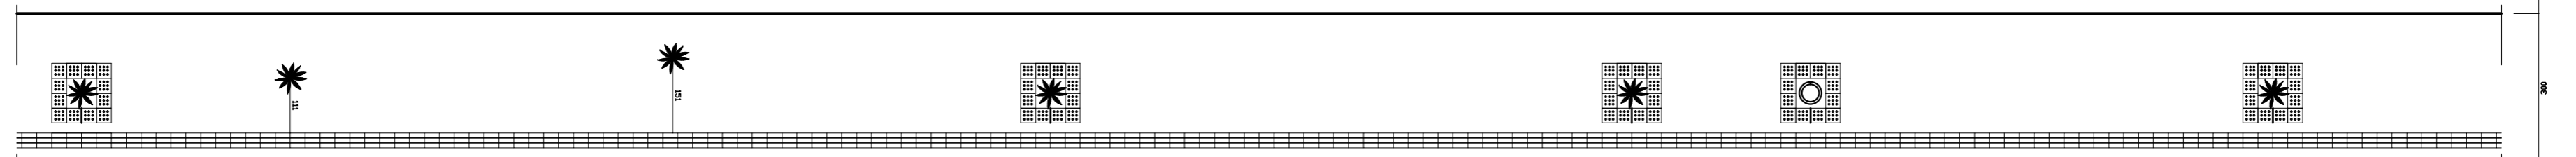


LEGENDA.

- * | ÁRVORE.
- | POSTE TELHADO
- | POSTE CEMIG.
- ⊠ | LIXEIRA.
- ▨ | CALÇADAS EXISTENTE
- | CALÇADAS A EXECUTAR

SITUAÇÃO - PARTE 04

ESCALA 1:100

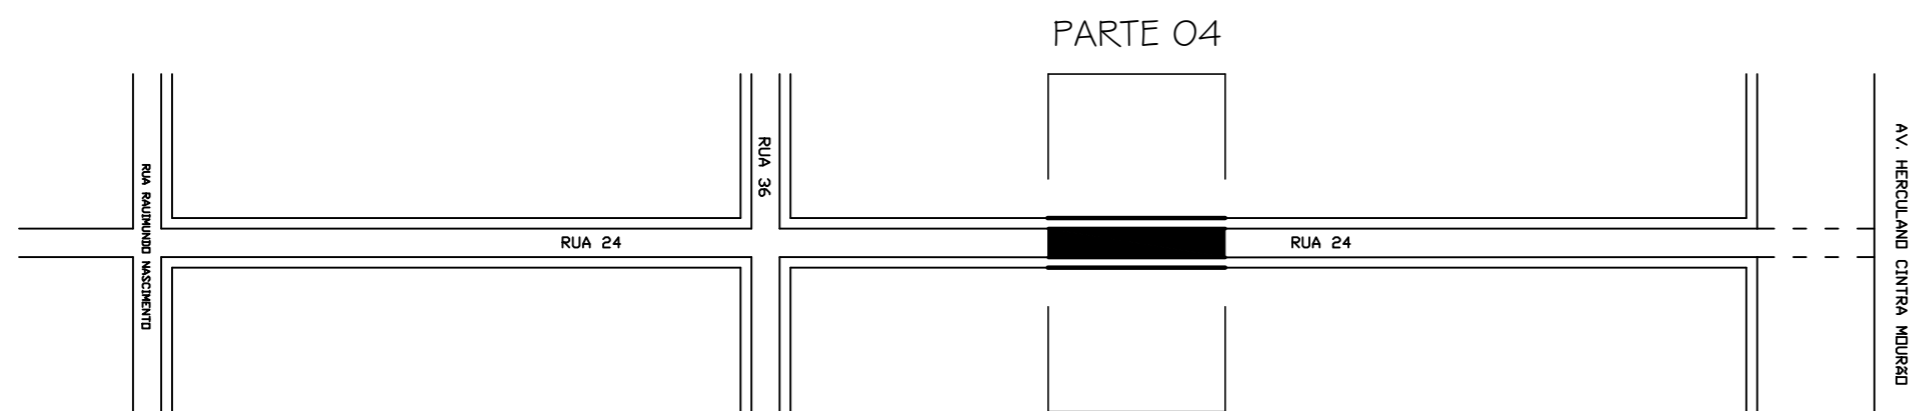

MAPA BASE
SEM ESCALA

| | | | |
|--|---|--|------------------------|
| PROPRIETÁRIO PREFEITURA MUNICIPAL DE PIRAPORA CNPJ: 23.539.463/0001-21 | | PRANCHA Nº 04/10 | |
| OBRA PAVIMENTAÇÃO DE TRECHO DA RUA 24 | | LOCAL BAIRRO SÃO JOÃO | |
| CONTEÚDO PROJETO DE PAVIMENTAÇÃO, PROJETO DE ACESSIBILIDADE E PROJETO DE SINALIZAÇÃO. | | NÚMERO DE REPASSE CR: 829142/2016 OP: 1030.096-41/2016 /MUNICÍPIOS/CAIXA | |
| RESPONSÁVEL TÉCNICO André Rodrigues Oliveira CREA MG 199063/LP | RESPONSÁVEL TOMADOR Marcella Machado Ribas Fonseca Prefeita Municipal | ESCALA INDICADA | DATA FEVEREIRO 2017 |
| | | | REVISÃO |